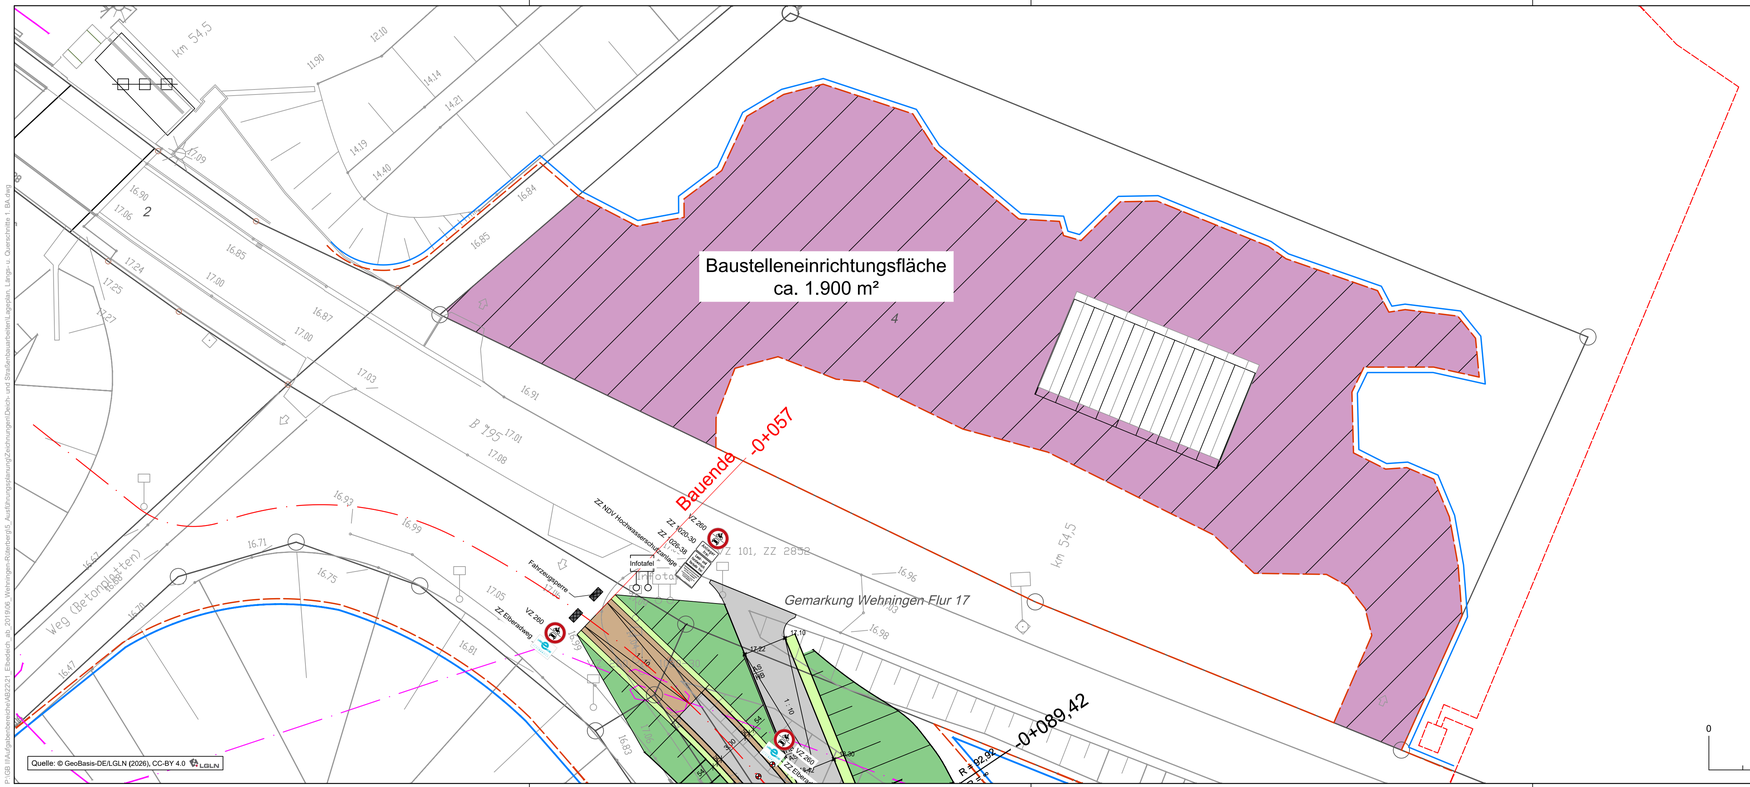


N

0 12.5 25 Meter

Legende

Planung

- temporäre Baustraße
- Baumschutzzaun
- Amphibienschutzzaun

Liegenschaftskarte

- abgemarkter Grenzpunkt
- Grenzpunkt ohne Abmarkung
- 3285 Flurstücksnummer

Bestandsvermessung

- Topographie
- Vegetation

Leitungen

- gepl. Elektrische Leitung 20 kV
- Fernmeldeleitung (außer Betrieb)

Für die Richtigkeit der Angaben zu den Ver- und Entsorgungsanlagen kann keine Gewähr übernommen werden.

geändert / ergänzt	Datum	Bearbeiter/in	Gezeichnet

Anlage zur Ausschreibung

Neuhauser Deichverband

Neubau und Erweiterung der rechtsseitigen Hochwasserschutzlinie an der Elbe, 1. Bauabschnitt
Ld.-Gr. NI / MV bis Wehningen (Deich-km -0+525 bis 0+000)

Lageplan 5, Baustelleneinrichtung
Deich- und Straßenbauarbeiten

Höhenbezugssystem: NHN im DHHN 2016
Koordinatensystem: ETRS 89_UTM 32 N

Aufgestellt und zur Ausschreibung freigegeben:
Lüneburg, den 29.10.2026

NLWKN
Niedersächsischer Landesbetrieb für Wasserwirtschaft, Küsten- und Naturschutz
- Betriebsstelle Lüneburg -

(Unterschrift)

	Maßstab	Anlage
	1 : 250	3.5
	Datum	Unterschrift
Anfertigung der Zeichnung	Oktober 2026	M. Lemke
Bearbeiter/in	Oktober 2026	M. Lemke

AutoCAD Civil 3D 2024

950 x 297 mm

P:\03 WA\Arbeitsordner\AB2\21 Elbdeich_AP 2019\9_Wehningen-Riveringl\3_Ausführungsplanung\Zeichnungen\Deich- und Straßenbauarbeiten\Lageplan_Lfd.nr.5 - Baustelle 1 - BA.dwg