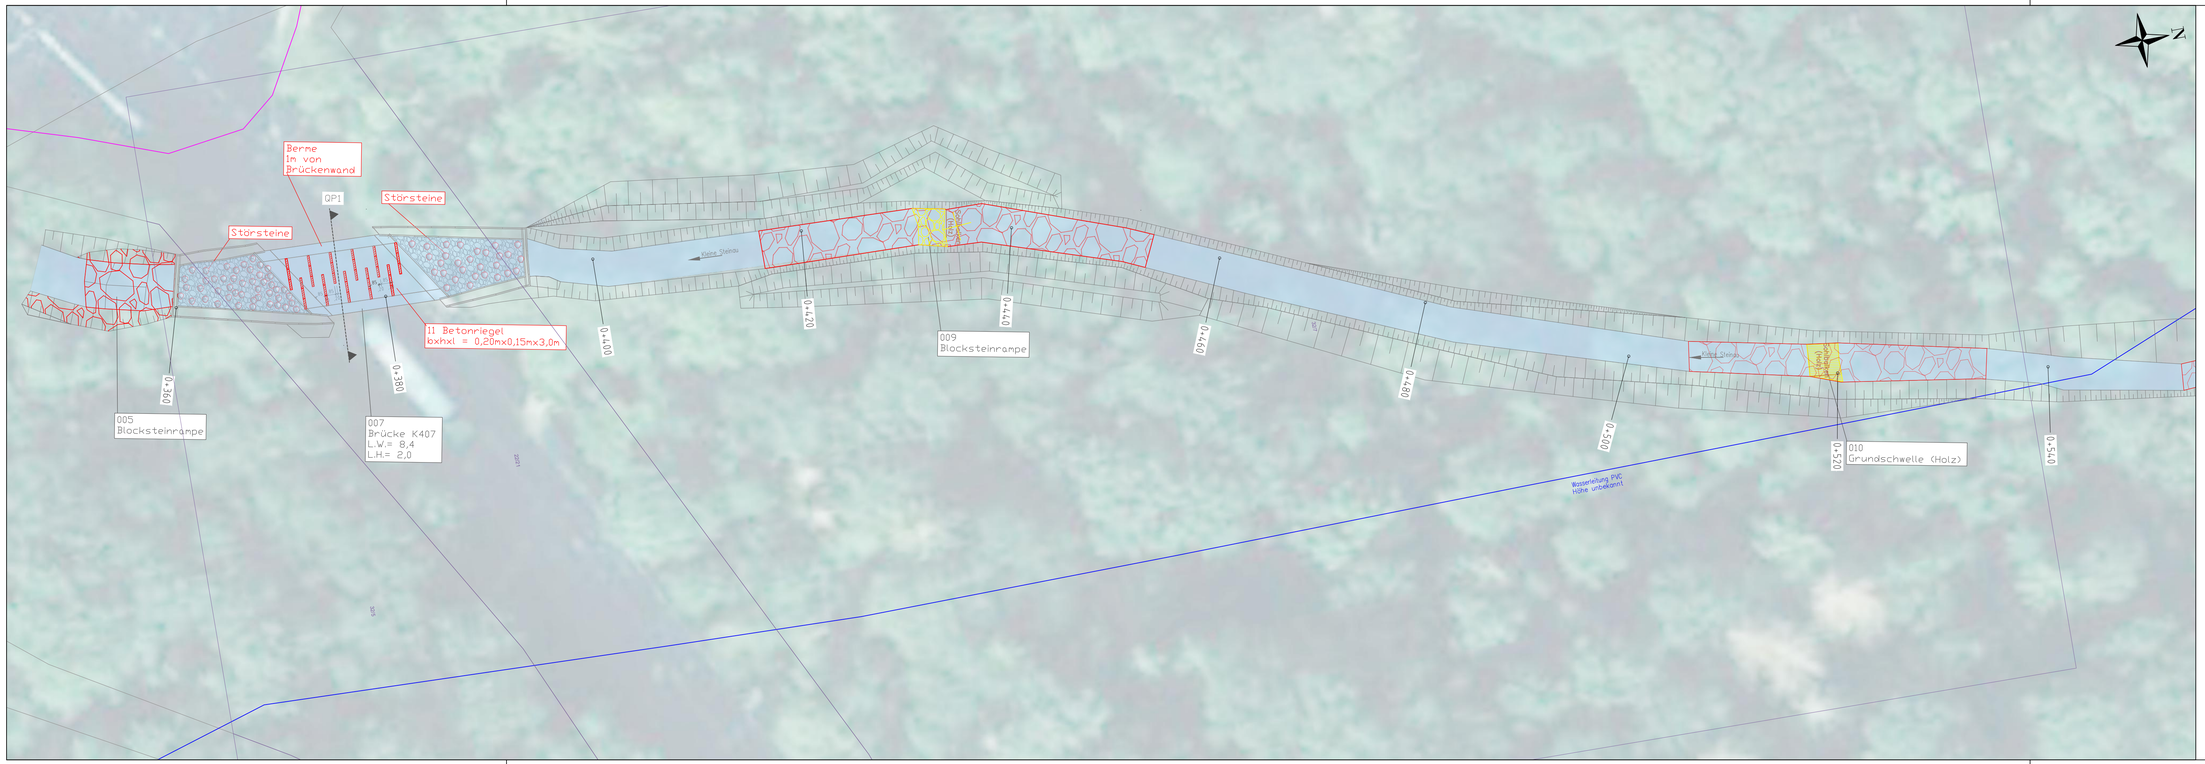

Legende

- Bestand/Vermessung
- Flurstücke
- Neubau/Planung
- Rückbau/Abriss
- Bestand Gewässersohle
- Wasserleitung
- Telekom
- Sohlanpassung

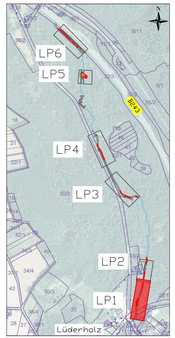

0 5 10 Meter

Nr.	Art der Änderung / Ergänzung	Datum	Name
3			
2			
1			

Auftraggeber:
Niedersächsischer Landesbetrieb für Wasserwirtschaft, Küsten- und Naturschutz
NLWKN

Projekt:
Revitalisierung der Kleinen Steinau (südl. Bahnquerung)

Ausführungsplanung

Planung
Lageplan 1

Höhenbezug: NHN		Koordinatensystem: UTM
Projekt Nr.: 62501 - 488262 - 02		
Maßstab: 1:250		
Plan-Nr: 2.1	Blatt: 1	

Aufgestellt:
NLWKN
A. Meinhardt-Hey
Geschäftsbereichsleiter Geschäftsbereich 2

Niedersächsischer Landesbetrieb für Wasserwirtschaft, Küsten- und Naturschutz
Betriebsstelle Süd
Rudolf-Steiner-Str. 5, 38120 Braunschweig
Tel. 0531/88611-100

	Datum	Unterschrift
bearbeitet:	04.11.2025	Harald/ Klatte
geprüft:	04.11.2025	Moggert