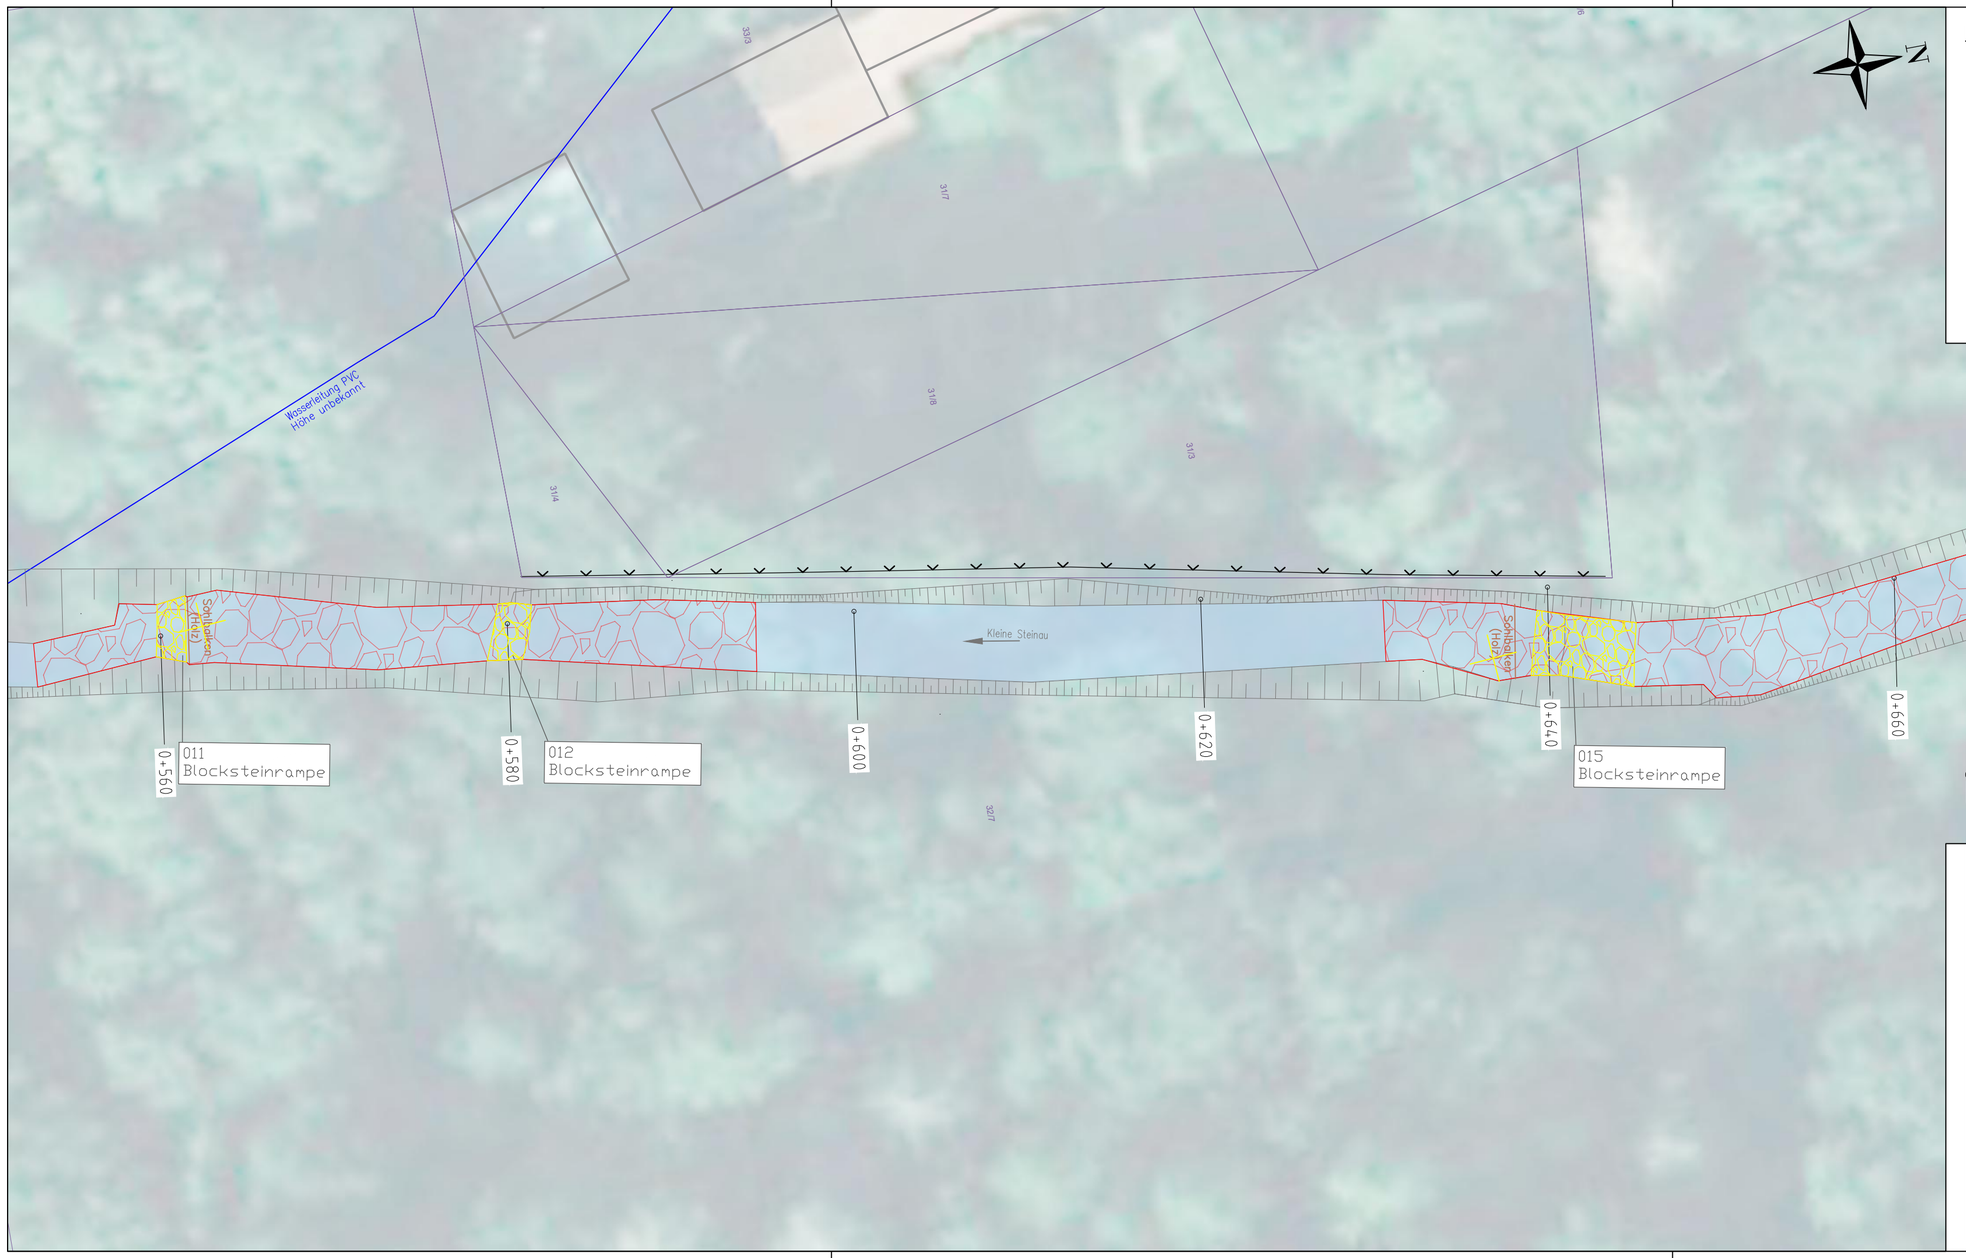

Legende

- Bestand/Vermessung
- Flurstücke
- Neubau/Planung
- Rückbau/Abriss
- Bestand Gewässersohle
- Wasserleitung
- Telekom
- Zaun
- Sohlanpassung

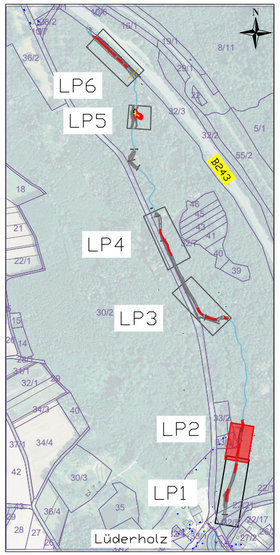

0 5 10 Meter

Nr.	Art der Änderung / Ergänzung	Datum	Name
3			
2			
1			

Auftraggeber: Niedersächsischer Landesbetrieb für Wasserwirtschaft, Küsten- und Naturschutz

Projekt: Revitalisierung der Kleinen Steinau (südl. Bahnquerung)

Ausführungsplanung

Planung

Lageplan 2

Höhenbezug:	NHN
Koordinatensystem:	UTM
Projekt Nr.:	62501 – 488262 – 02
Maßstab:	1:250
Plan-Nr:	2.2
Blatt:	1

Aufgestellt:

Niedersächsischer Landesbetrieb für Wasserwirtschaft, Küsten- und Naturschutz
Betriebsstelle Süd
Rudolf-Steiner-Str. 5, 38120 Braunschweig
Tel. 0531/88691-100

A. Meinhardt-Hey
Geschäftsbereichsleiter Geschäftsbereich 2

	Datum:	Unterschrift:
bearbeitet:	04.11.2025	Herold/ Klette
geprüft:	04.11.2025	Moggert