


Legende

- Bestand/Vermessung
- Neubau/Planung
- Rückbau/Abriss

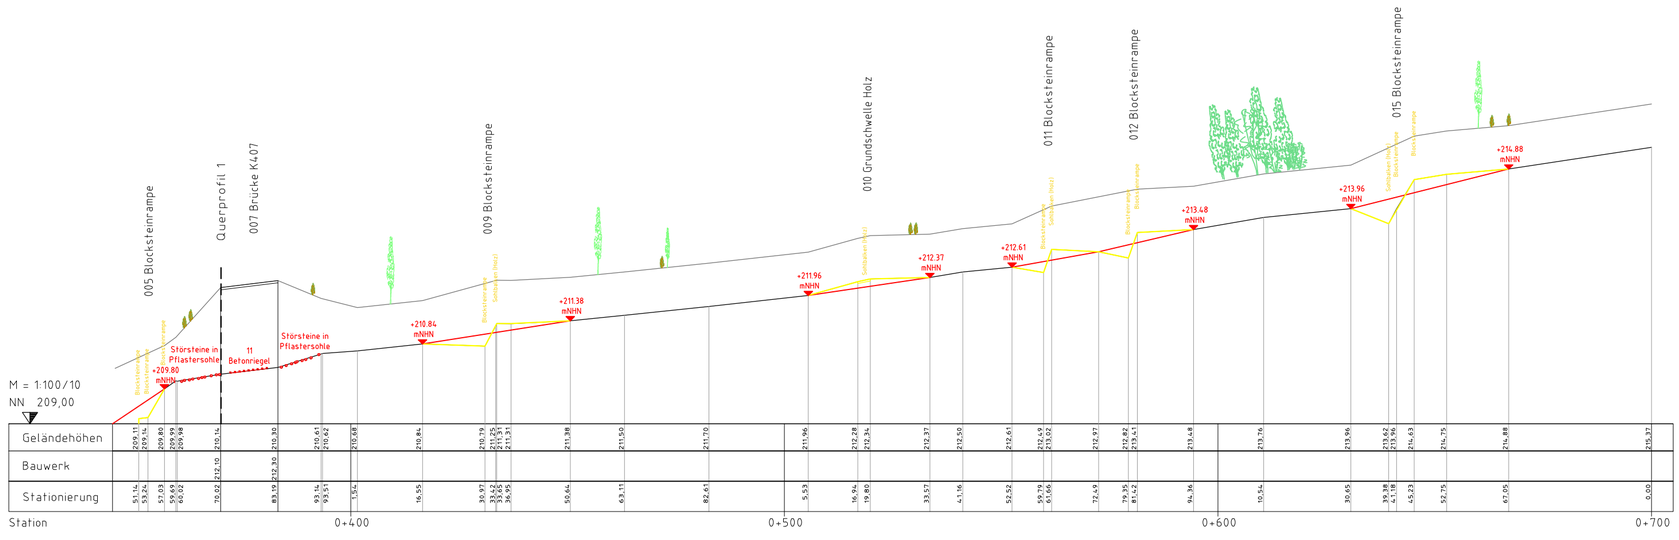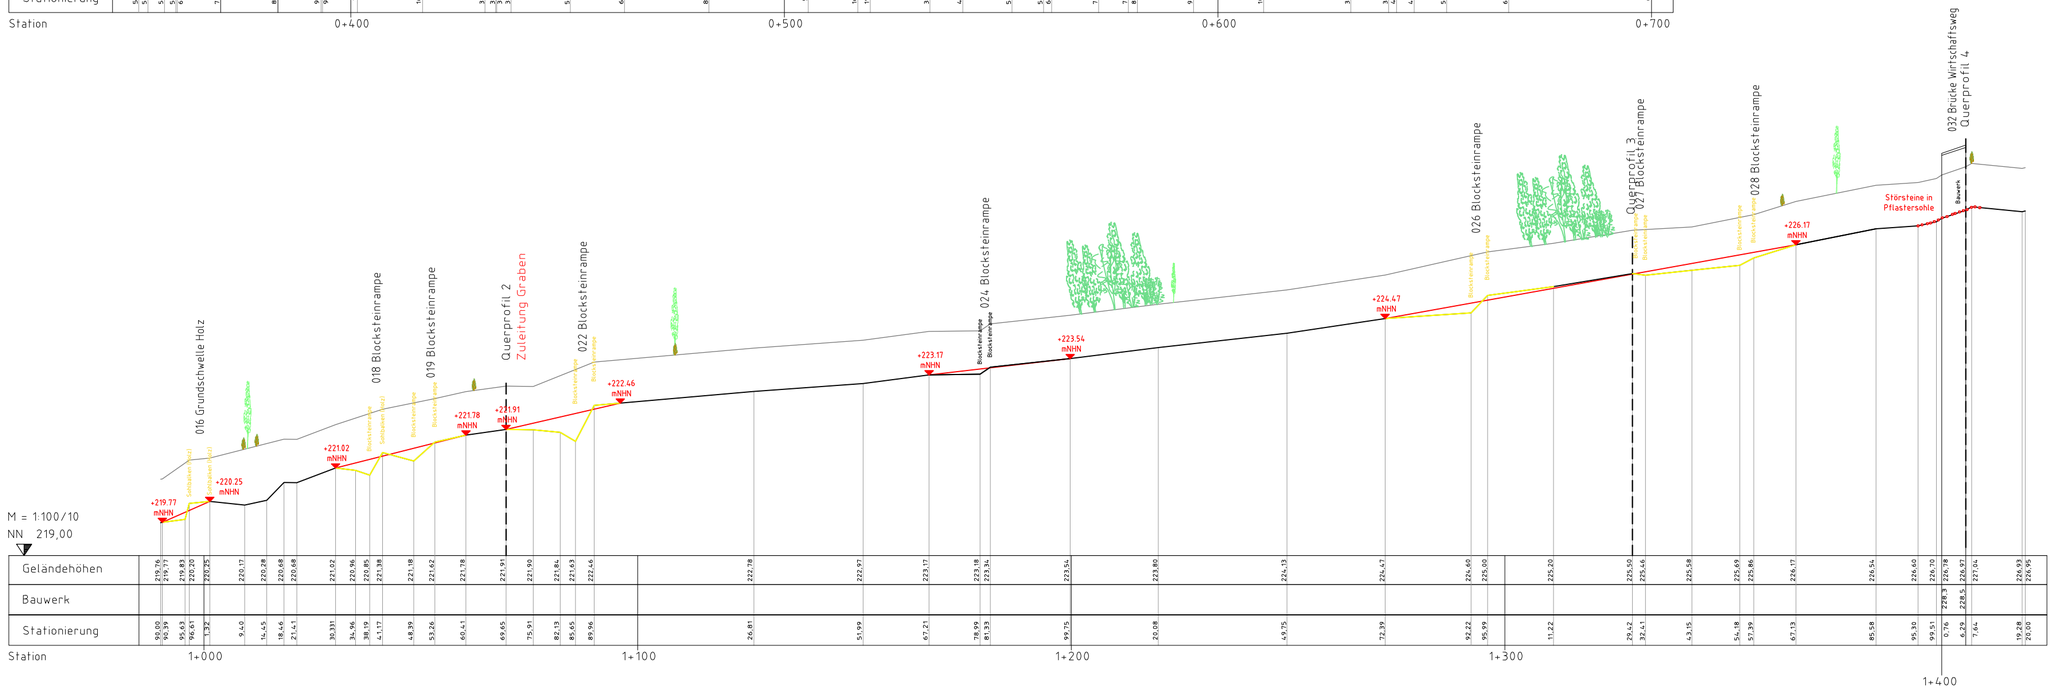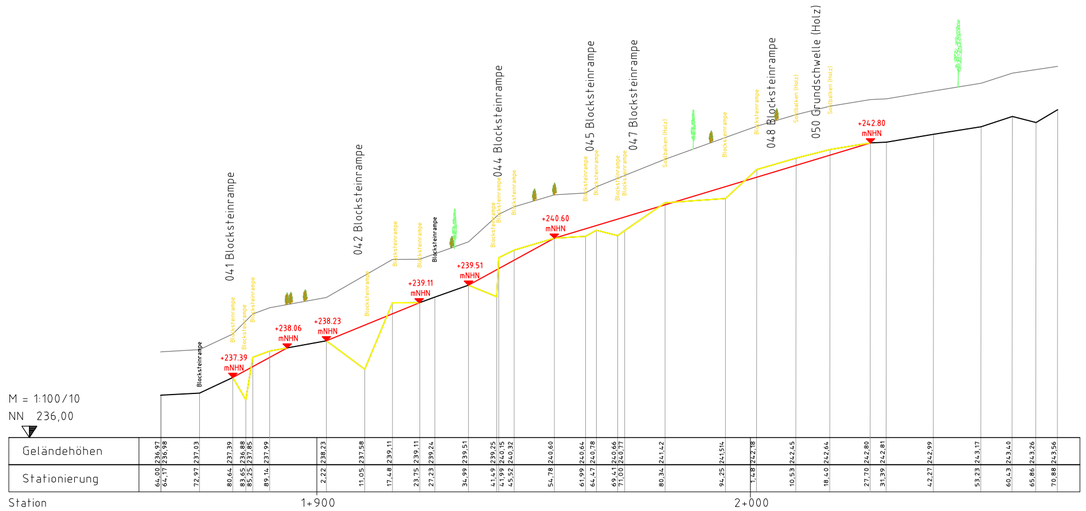


| Nr. | Art der Änderung / Ergänzung | Datum | Name |
|---|---|---|---|
| 3 | | | |
| 2 | | | |
| 1 | | | |

Auftraggeber: Niedersächsischer Landesbetrieb für Wasserwirtschaft, Küsten- und Naturschutz

Projekt: Revitalisierung der Kleinen Steinau (südl. Bahnquerung)

Ausführungsplanung

Höhenbezug: NHN

Koordinatensystem: UTM

# Planung
# Längsschnitt

Projekt Nr.: 62501 - 488262 - 02

Maßstab: 1:1000

Plan-Nr.: 4.1

Blatt: 1


Aufgestellt:
NLWKN
Niedersächsischer Landesbetrieb für Wasserwirtschaft, Küsten- und Naturschutz
Betriebsstelle Süd
Rudolf-Steiner-Str. 5, 38120 Braunschweig
Tel. 0531/88691-100
A. Meinhardt-Hey
Geschäftsbereichsleiter Geschäftsbereich 2


| | Datum: | Unterschrift: |
|---|---|---|
| bearbeitet: | 04.11.2025 | Herold/ Klette |
| geprüft: | 04.11.2025 | Moggert |