


QP1
Objk. 007 - Brücke K407

M = 1:100
NHN 209,00

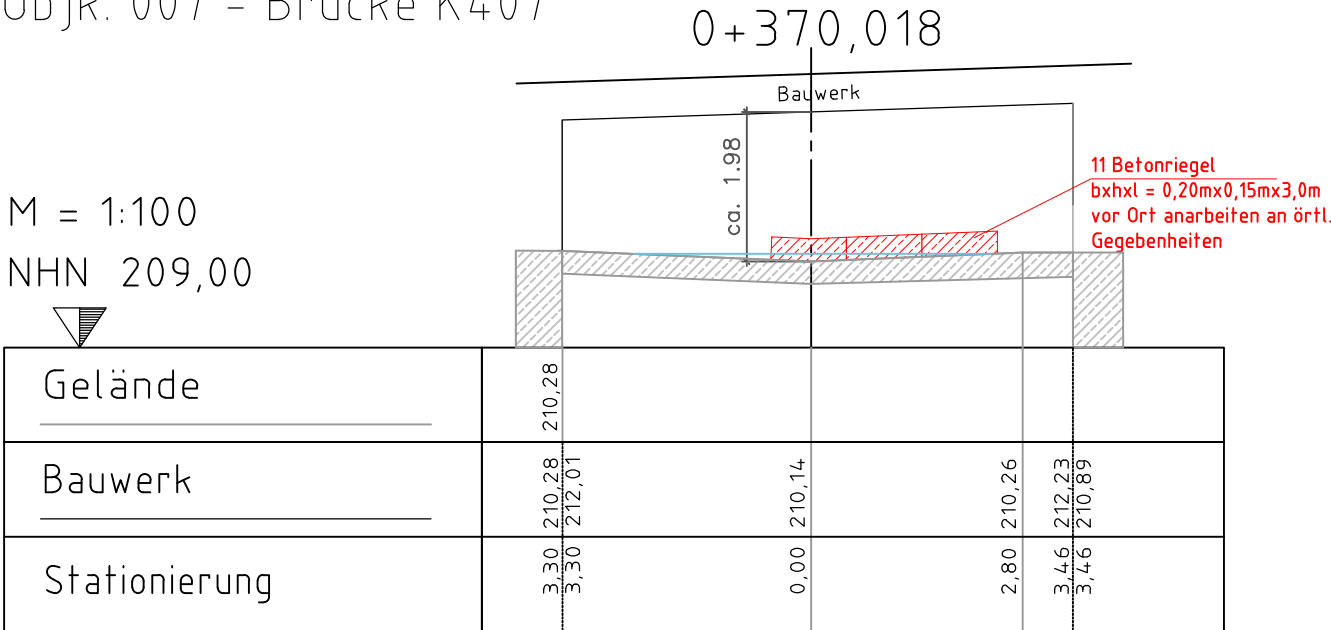


Legende

- Bestand/Vermessung
- Neubau/Planung
- Rückbau/Abriss

Hinweis: Kleiner Steinau fällt im Sommer trocken.


QP2

M = 1:100
NHN 221,00

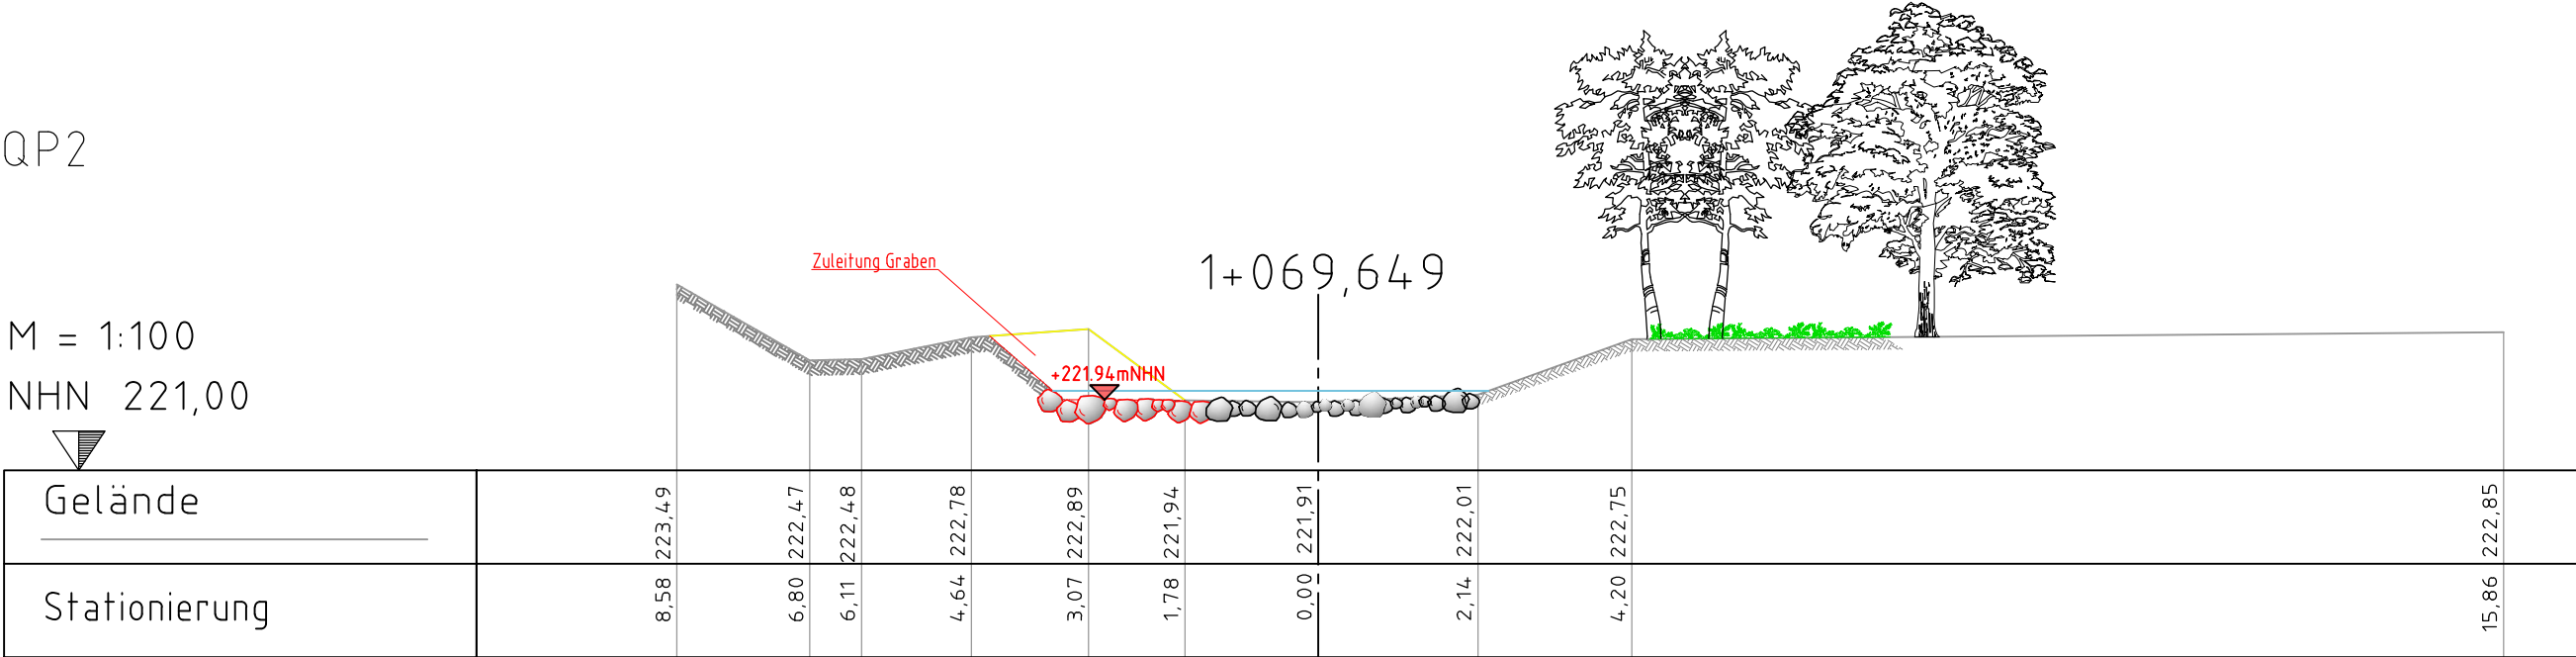

QP3
Objk. 027 - Blocksteinrampe

M = 1:100
NHN 224,00

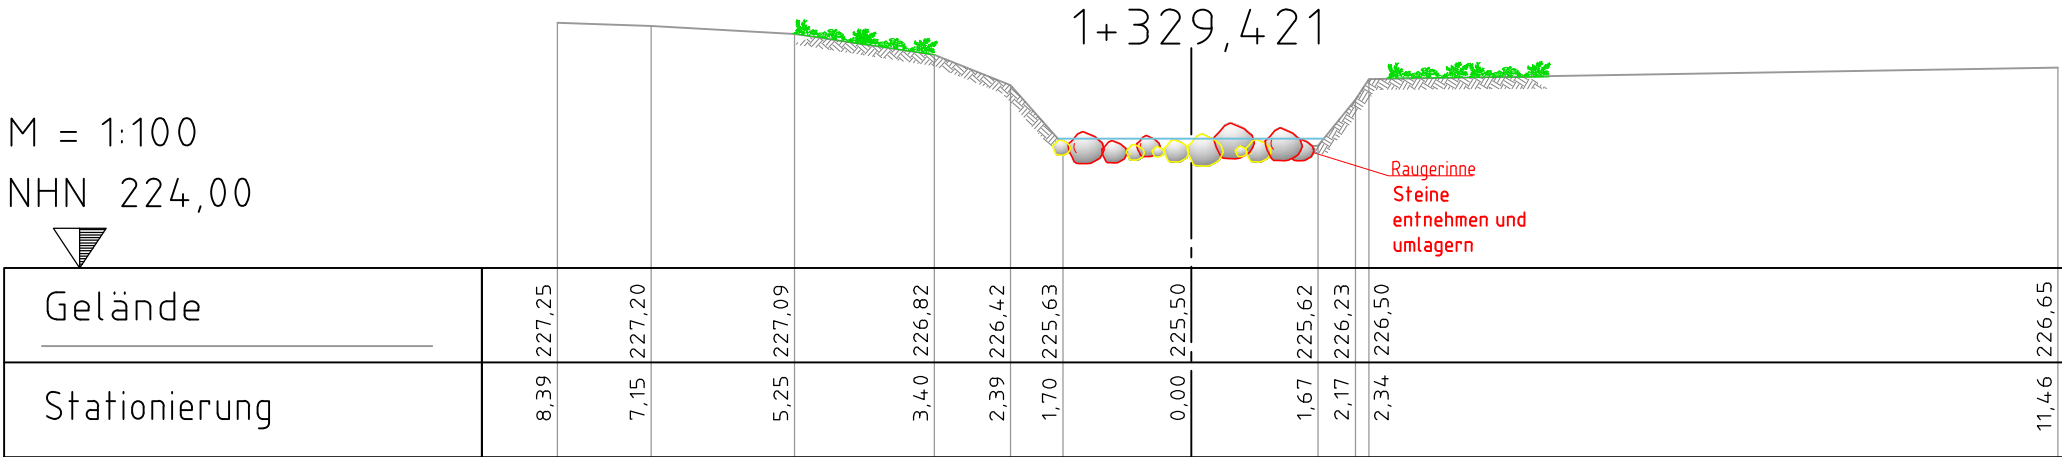

3			
2			
1			
Nr.	Art der Änderung / Ergänzung	Datum	Name
Auftraggeber: Niedersächsischer Landesbetrieb für Wasserwirtschaft, Küsten- und Naturschutz			
Projekt: Revitalisierung der Kleinen Steinau (südl. Bahnquerung)			
Ausführungsplanung		Höhenbezug: NHN	Koordinatensystem: UTM
Planung Querprofile 1-3		Projekt Nr.: 62501 - 488262 - 02	
		Maßstab: 1:100	
		Plan-Nr.: 3.1	Blatt: 1
Aufgestellt:		Datum:	Unterschrift:
Niedersächsischer Landesbetrieb für Wasserwirtschaft, Küsten- und Naturschutz Betriebsstelle Süd Rudolf-Steiner-Str. 5, 38120 Braunschweig Tel. 0531/88691-100		bearbeitet: 04.11.2025	Herold/ Klette
A. Meinhardt-Hey Geschäftsbereichsleiter Geschäftsbereich 2		geprüft: 04.11.2025	Moggert