


QP4
Objk. 032 - Brücke Wirtschaftsweg

M = 1:100
NHN 226,00

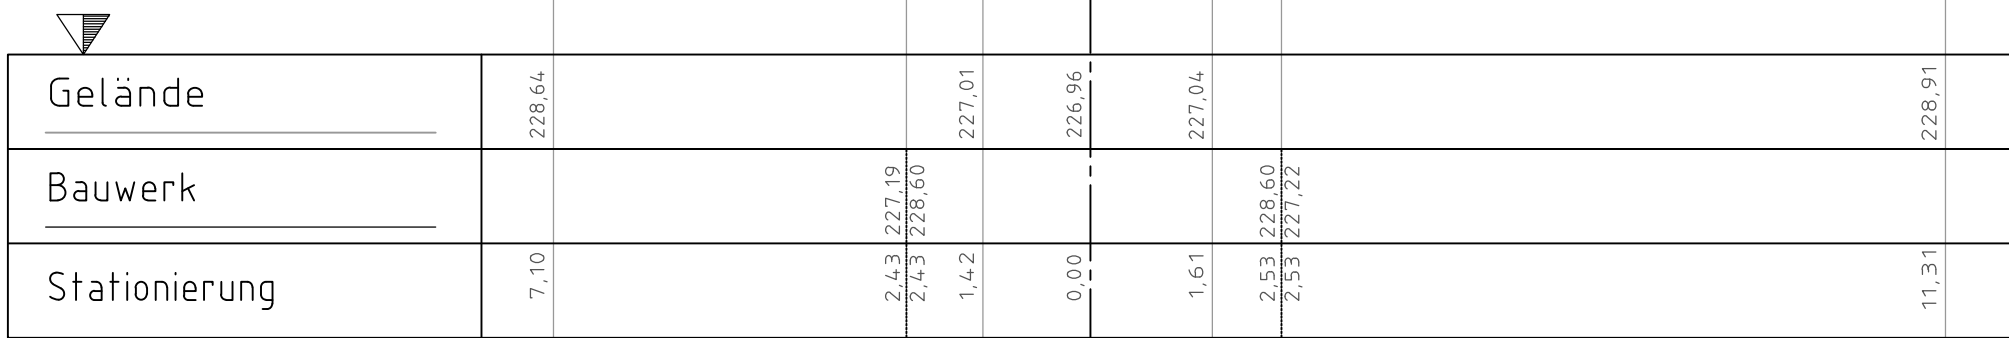


Legende

- Bestand/Vermessung
- Neubau/Planung
- Rückbau/Abriß

Hinweis: Kleiner Steinau fällt im Sommer trocken.

QP5

M = 1:100
NHN 232,00

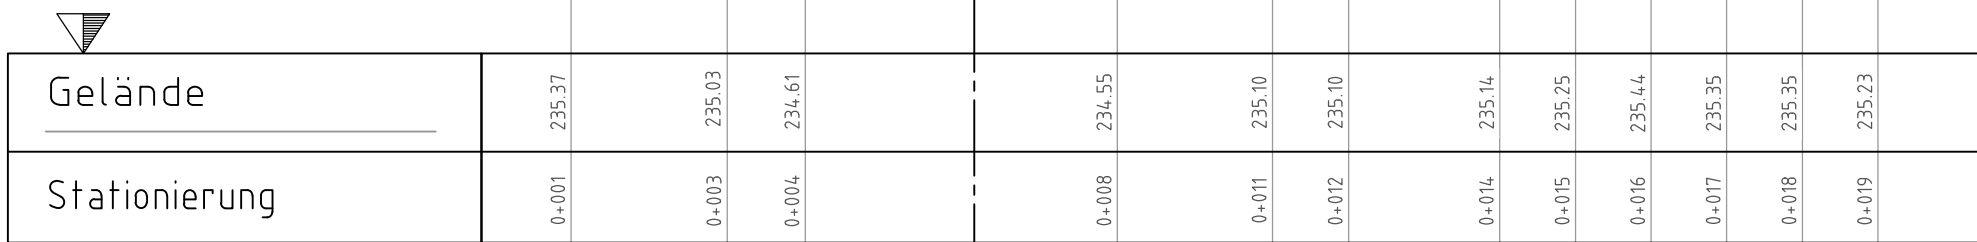

3			
2			
1			
Nr.	Art der Änderung / Ergänzung	Datum	Name
Auftraggeber: Niedersächsischer Landesbetrieb für Wasserwirtschaft, Küsten- und Naturschutz 			
Projekt: Revitalisierung der Kleinen Steinau (südl. Bahnquerung)			
Ausführungsplanung		Höhenbezug: NHN	Koordinatensystem: UTM
Planung Querprofile 4-5		Projekt Nr.: 62501 - 488262 - 02	
		Maßstab: 1:100	
		Plan-Nr.: 3.2	Blatt: 1
Aufgestellt:  Niedersächsischer Landesbetrieb für Wasserwirtschaft, Küsten- und Naturschutz Betriebsstelle Süd Rudolf-Steiner-Str. 5, 38120 Braunschweig Tel. 0531/88691-100		Datum:	Unterschrift:
A. Meinhardt-Hey Geschäftsbereichsleiter Geschäftsbereich 2		bearbeitet: 04.11.2025	Herold/ Klette
		geprüft: 04.11.2025	Moggert