

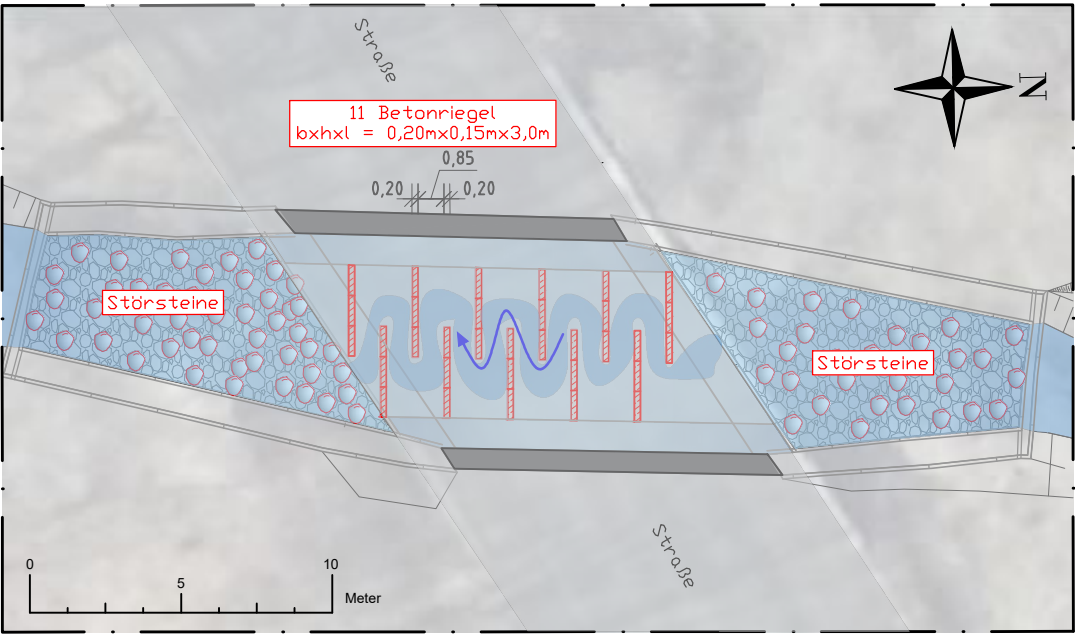


Detail Betonriegel BW 07

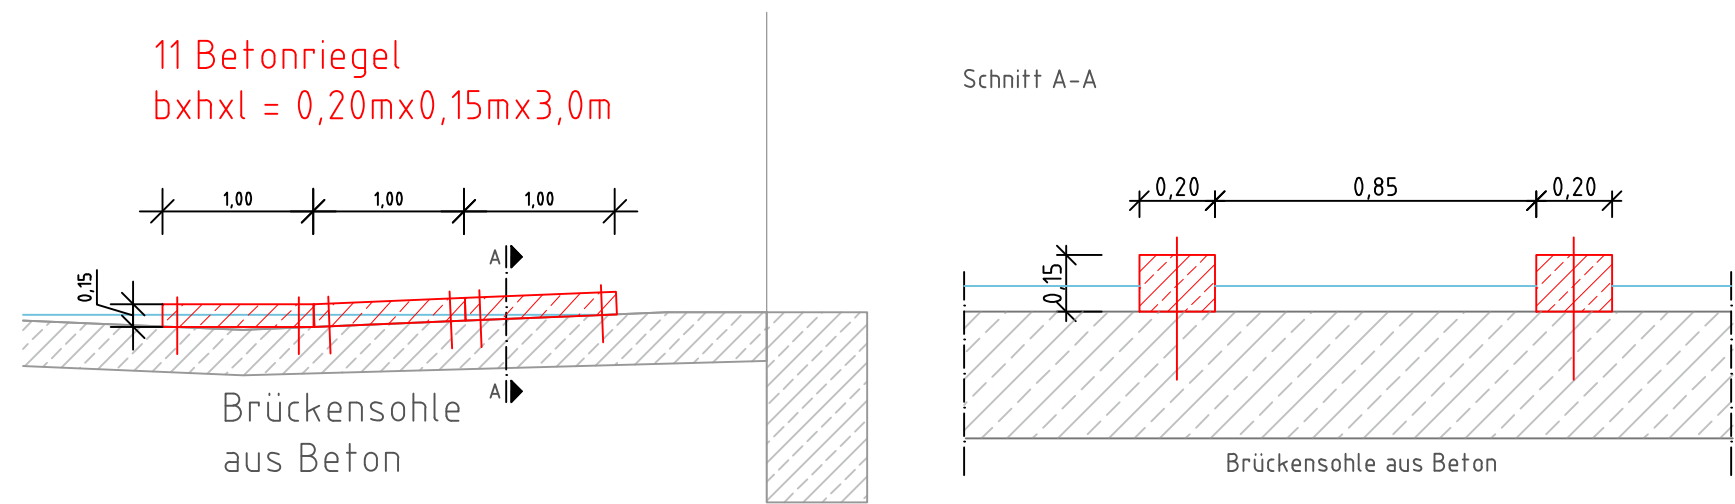

Umgestaltung der Blocksteinrampe

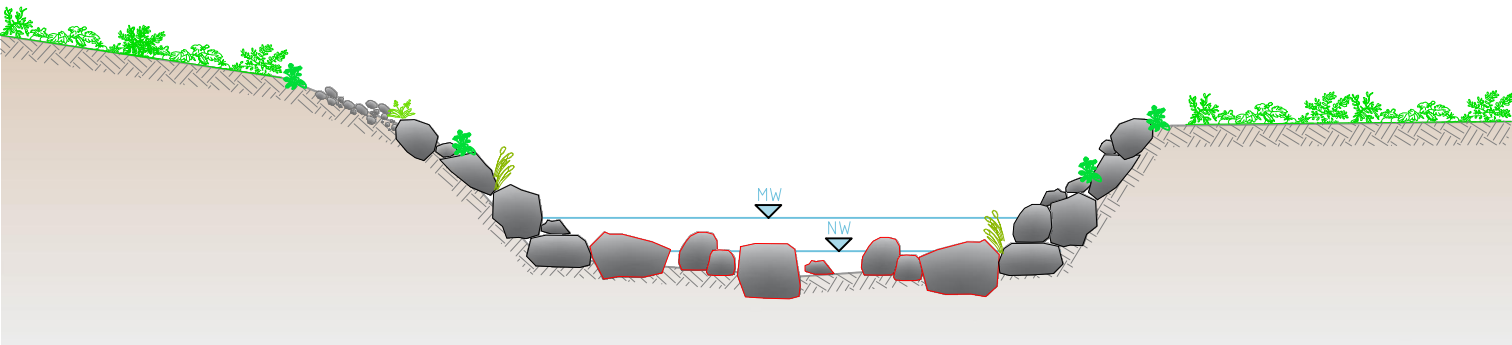


Legende

- Bestand/Vermessung
- Neubau/Planung
- Rückbau/Abriss

Hinweis: Kleine Steinau fällt im Sommer trocken.

Totholzeinbau

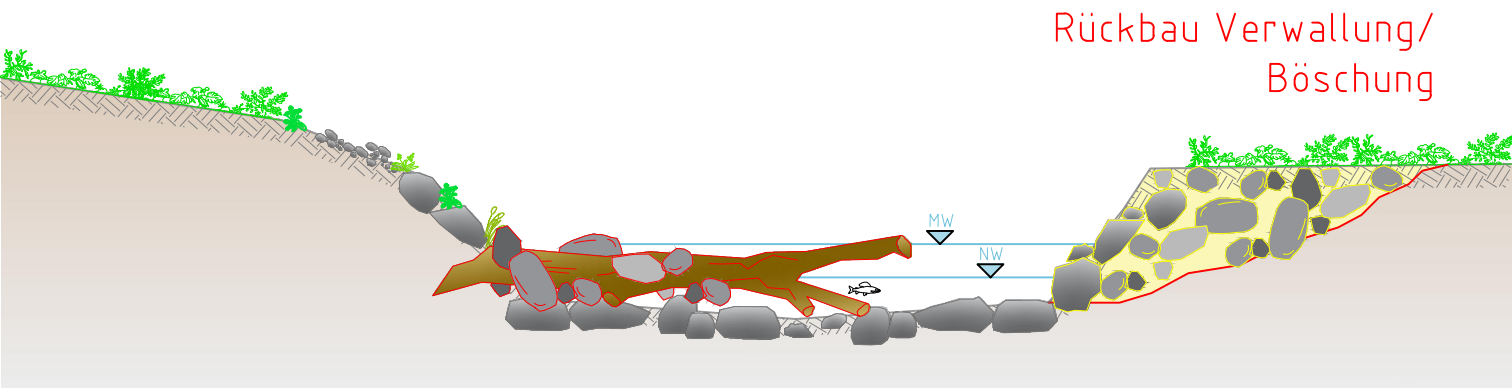

3			
2			
1			
Nr.	Art der Änderung / Ergänzung	Datum	Name
Auftraggeber: Niedersächsischer Landesbetrieb für Wasserwirtschaft, Küsten- und Naturschutz			
Projekt: Revitalisierung der Kleinen Steinau (südl. Bahnquerung)			
Ausführungsplanung		Höhenbezug: NHN	Koordinatensystem: UTM
Regeldetails		Projekt Nr.: 62501 - 488262 - 02	
		Maßstab: 1:100/ 1:250	
		Plan-Nr.: 5.1	Blatt: 1
Aufgestellt: Niedersächsischer Landesbetrieb für Wasserwirtschaft, Küsten- und Naturschutz Betriebsstelle Süd Rudolf-Steiner-Str. 5, 38120 Braunschweig Tel. 0531/88691-100		Datum: 04.11.2025	Unterschrift: Klette
A. Meinhardt-Hey Geschäftsbereichsleiter Geschäftsbereich 2		geprüft: 04.11.2025	Mogger