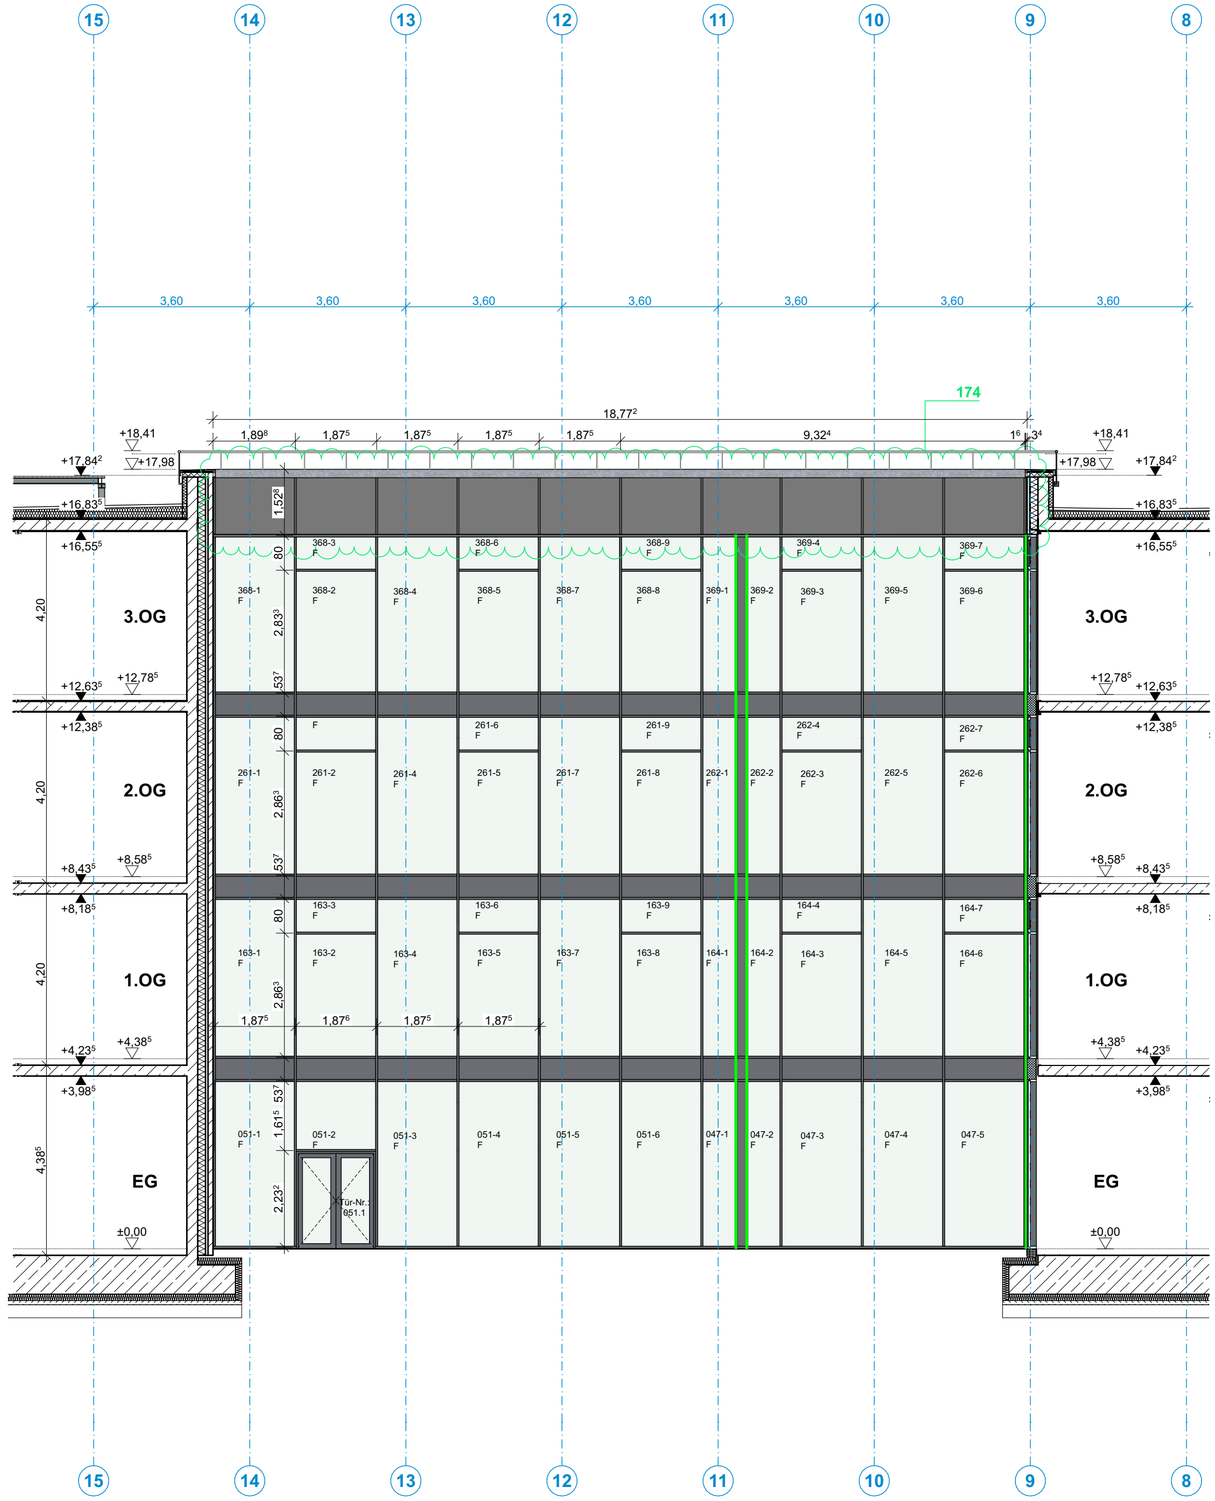


02	174 - Einteilung Fassadenblech	09.04.2026
01	Planfreeze	23.01.2026
00	104 - Ergänzung Brandsperren, 134 - Änderung Dachdämmung von 8 cm auf 10 cm, inkl. OK Wärmedämmung, Entwässerungspunkte, 135 - Änderung Verlauf Brandwand inkl. Fassadeneinteilung, Entfall Stütze	12.06.2025
v2.4	63 - Anpassung Bemaßung, 70 - Änderung Fassade	13.12.2024
v2.3	Planerstellung	08.11.2024
Üb-ID	Änderungen-Name	Datum

Technische Universität Braunschweig

vertreten durch die Projektleitung:
Technische Universität Braunschweig
Geschäftsbereich 3 - Gebäudemanagement
Spielmannstraße 10, 38106 Braunschweig

Nr. (optional)

Technische Universität Braunschweig

Universitätsplatz 2, 38106 Braunschweig

Nr. (optional)

Gebäude 3335

TBP - Neubau Lehrgebäude für Physik mit Laboren

Architektur

Ansicht Nord Innenhof

Ausführungsplanung Stand 09.04.2026

Datum: 08.11.2024
Plan-Nr.: AIN_5A_
Plan-Index: 02

Maßstab: 1 : 1 0 0
Blattgröße: 594 x 420

Datei-Code: 3335_02376_AIN_5A_02

LEGENDE - Ansichten:

ABKÜRZUNGEN:

P	PANEEL
F	FESTVERGLASUNG
Ö	OEFFENBARES FENSTER
UKRD	UNTERKANTE ROHDECKE
OKRD	OBERKANTE ROHDECKE

BRANDSCHUTZ

horizontale Brandsperre
vertikale Brandsperre

FENSTERSTEMPEL:

Ansicht.Nummer
Fensterart
Sonnenschutz
R_w ≥ Schallschutz

ELT:

Blitzleuchte
Außensteckdose
Sicherheitsleucht

MATERIAL:

PFOSTEN
PFOSTEN mit Schallschutzanforderung
PFOSTEN im Anschlussbereich mit Brandschutzanforderung
horizontale Brandsperre
vertikale Brandsperre

SONNENSCHUTZ: Darstellung in sep. Plan

BLi	Blendschutz innenliegend (optional), manuell - nur im Hörsaal elektrisch
Sa	Sonnenschutz aussenliegend, elektrisch
V	Vollverdunklung innenliegend, manuell - nur im Hörsaal elektrisch

Bauphysikalische Anforderungen wie g-Wert und U-Wert gemäß aktuellen Wärmeschutznachweis