
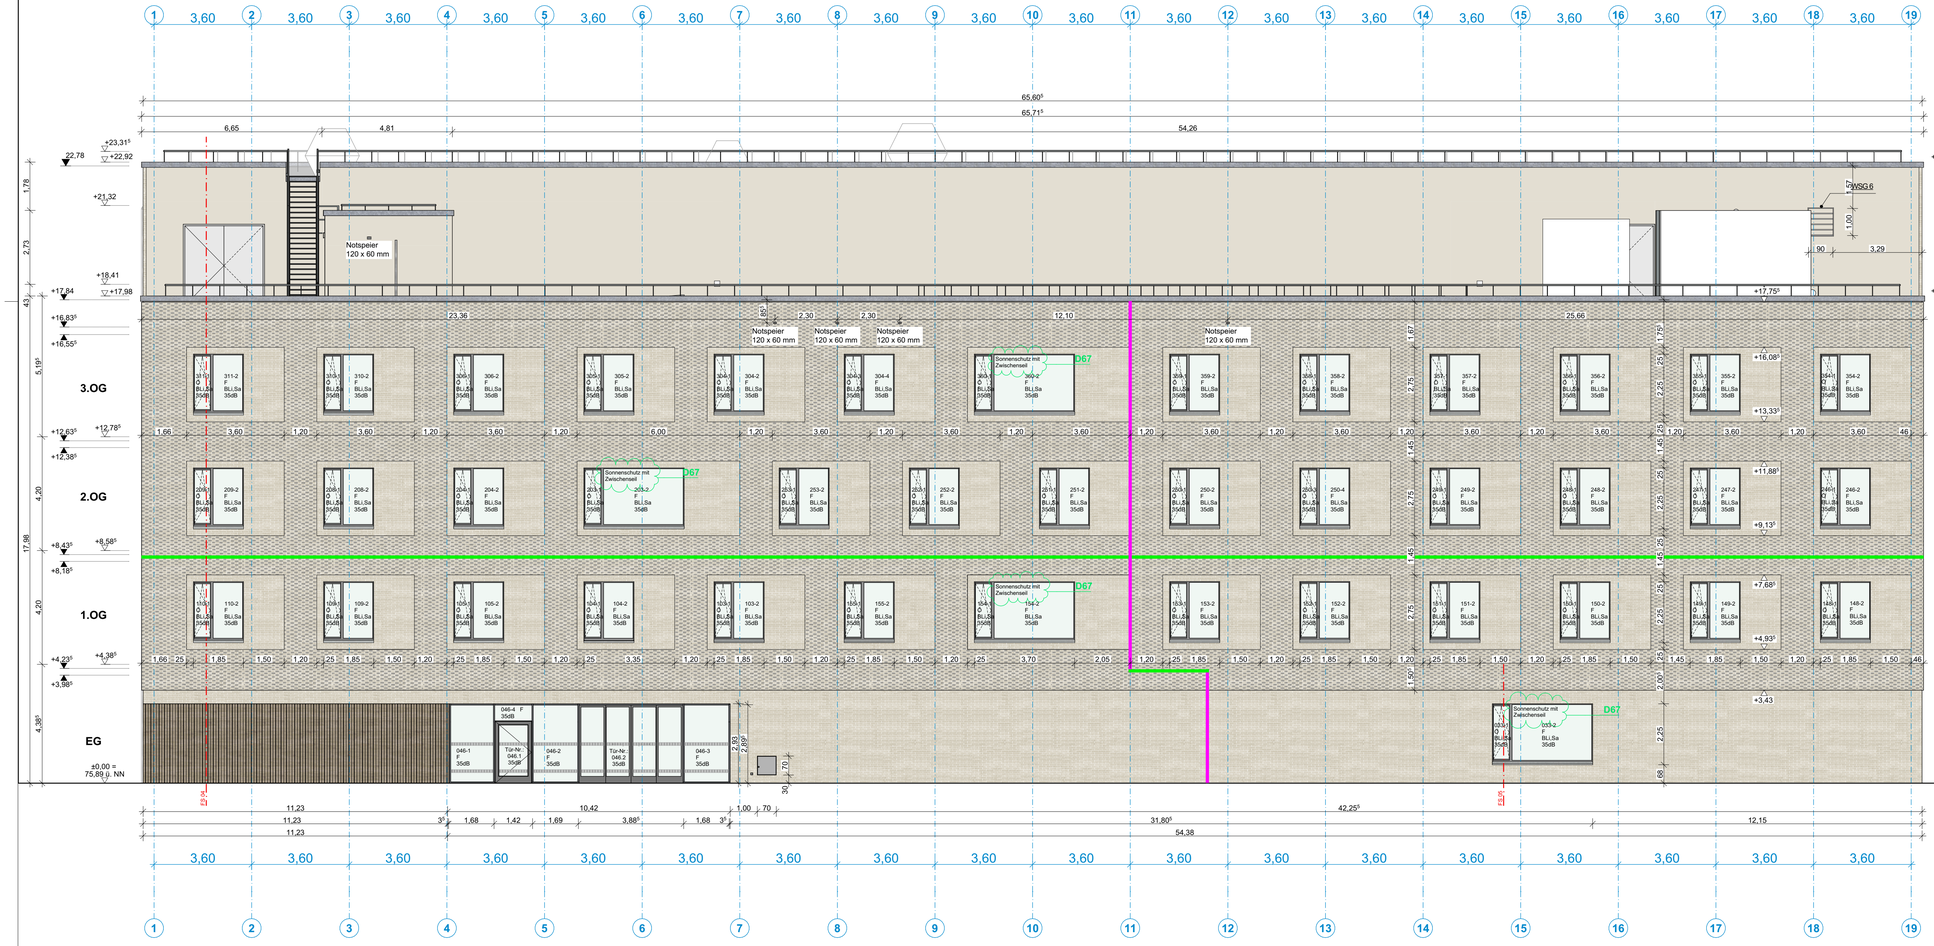


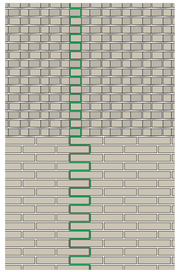

Die senkrechten Dehnungsfugen sind als verzahnte Bewegungsfugen in Reißverschlußform und besandet in Fugenfarbe (Mörtel) auszuführen. Anzahl und Anordnung der Dehnungsfugen gemäß DIN EN 1996, mit mind. einer Steinreihe Abstand zu den Gebäudeecken.

Verblendmauerwerk im mittleren Läuferverband. Verblendschalenbereiche wie Stürze sind in den Läuferverband zu integrieren.

03	D67 - Anpassung Darstellung+Text Sonnenschutz	08.06.2026
02	173 - Schallschutzanforderung PR Türen	09.04.2026
01	Planfreeze	23.01.2026
00	104 - Ergänzung Brandsperren, 105 - Position Feuerwehreinspeisung, 126 - Anpassung Fenster, 134 - Änderung Dachdämmung von 8 cm auf 10 cm, inkl. DK Wärmedämmung, Entwässerungspunkte, 137 - Änderung Gitterrostebene mit Wand, B2 - Änderung Fassade WDVS , 89 - Anpassung S+D-Planung	12.06.2025
v2.3	63 - Anpassung Bemaßung, 70 - Änderung Fassade	13.12.2024
v2.2	33 - Anpassung Fenster	13.08.2024
v2.1	Umplannug Fassaden	31.07.2024
v1	Planerstellung	13.02.2024
Ob-ID	Änderungen-Name	Datum

Technische Universität Braunschweig

vertreten durch die Projektleitung:
Technische Universität Braunschweig
Geschäftsbereich 3 - Gebäudemanagement
Spielmannstraße 10, 38106 Braunschweig

Nr. (optional)

Technische Universität Braunschweig
Universitätsplatz 2, 38106 Braunschweig

Nr. (optional)

Gebäude 3335
TBP - Neubau Lehrgebäude für Physik mit Laboren

Architektur
Ansicht Süd

Ausführungsplanung Stand 08.06.2026

Datum: 13.02.2024
Plan-Nr.: AS_5A_
Plan-Index: 03
Maßstab: 1 : 1 0 0
Blattgröße: 950 x 420

Datei-Code: 3335_02376_AS_5A_03

LEGENDE - Ansichten:

ABKÜRZUNGEN:
P PANEEL
F FESTVERGLASUNG
Ö OEFFENBARES FENSTER
UKRD UNTERKANTE ROHDECKE
OKRD OBERKANTE ROHDECKE

BRANDSCHUTZ
horizontale Brandsperre
vertikale Brandsperre

FENSTERSTEMPEL:
Ansicht.Nummer
Fensterart
Sonnenschutz
R_w = Schallschutz

ELT:
Blitzleuchte
Außensteckdose
Sicherheitsleucht

MATERIAL:
PFOSTEN
PFOSTEN mit Schallschutzanforderung
PFOSTEN im Anschlussbereich mit Brandschutzanforderung
horizontale Brandsperre
vertikale Brandsperre

SONNENSCHUTZ: Darstellung in sep. Plan
BLi Blendschutz innenliegend (optional), manuell - nur im Hörsaal elektrisch
Sa Sonnenschutz aussenliegend, elektrisch
V Vollverdunklung innenliegend, manuell - nur im Hörsaal elektrisch

Bauphysikalische Anforderungen wie g-Wert und U-Wert gemäß aktuellen Wärmeschutznachweis