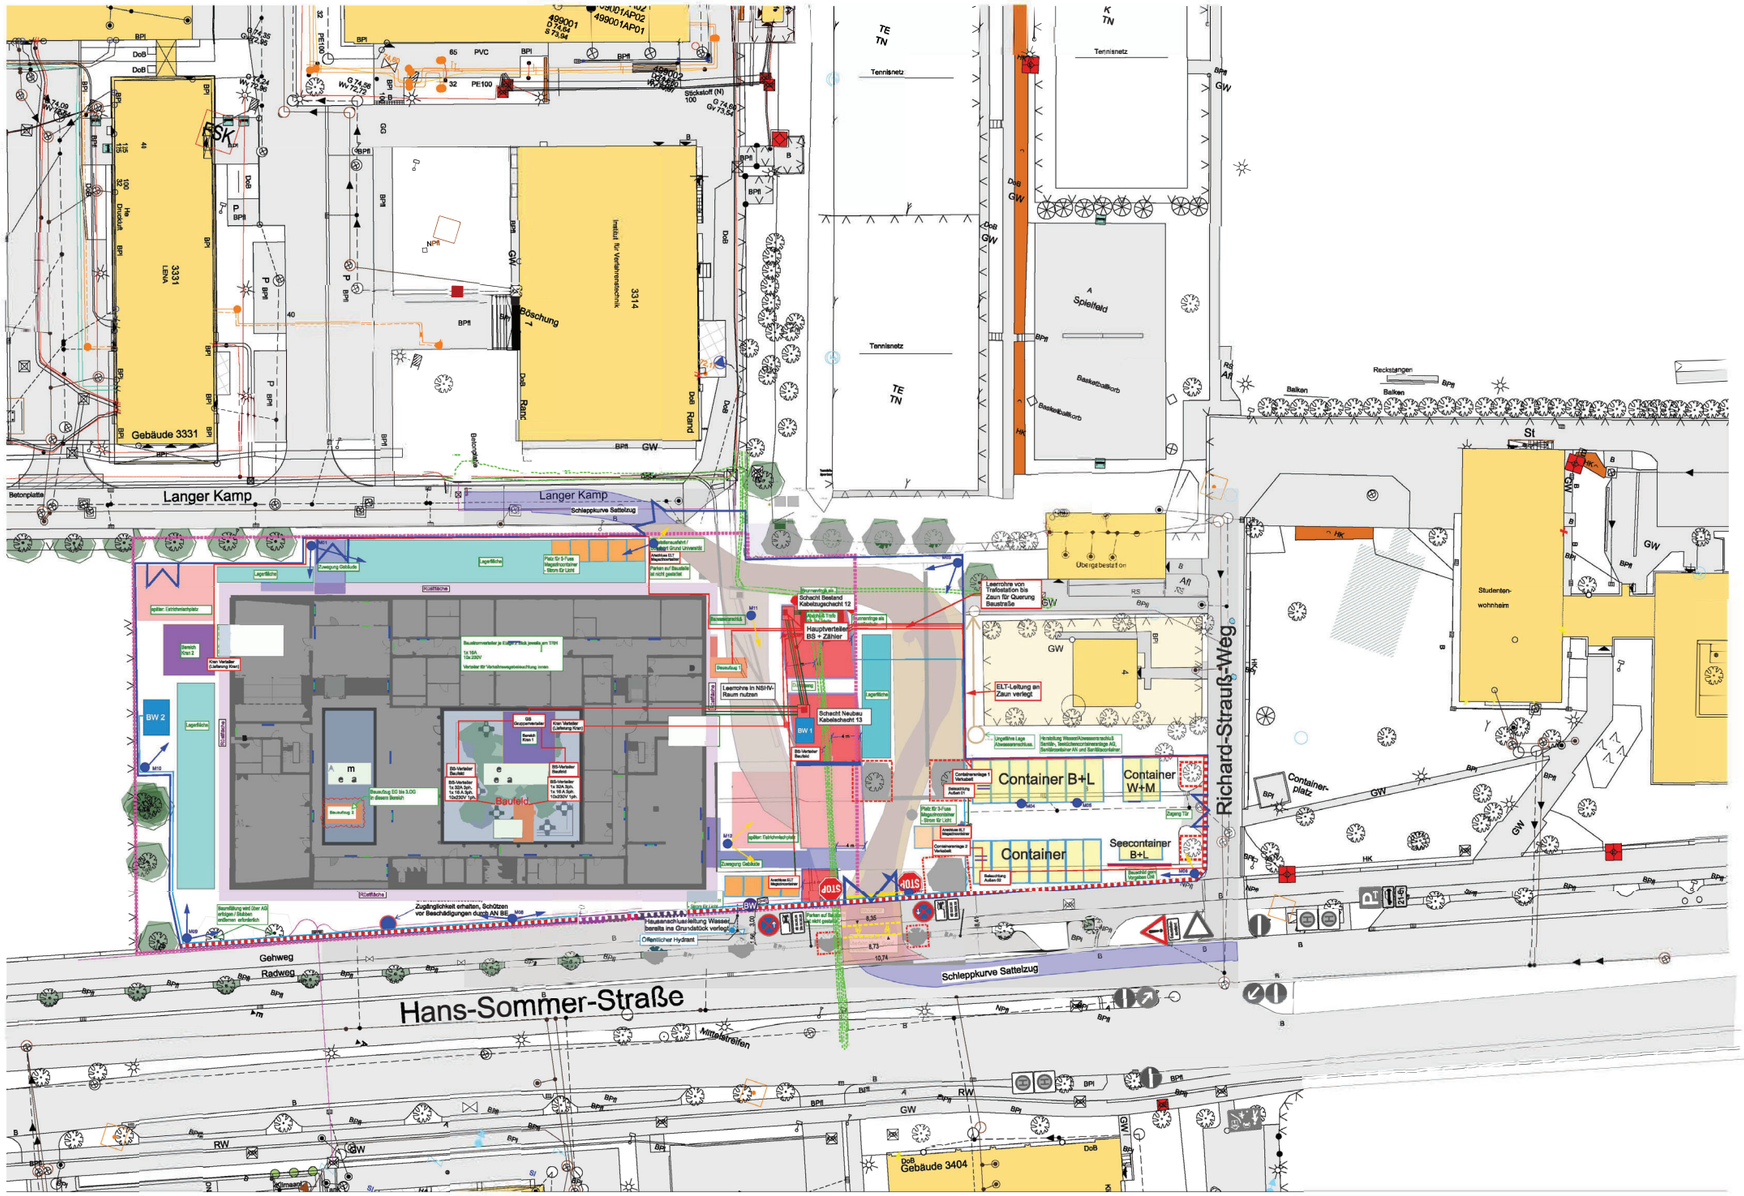


Legende

- Masten mit Strahler (Beleuchtung)
- Strahler Ausleuchtung Fläche
- Strahler Ausleuchtung Straße/Wege
- ELT-Leitung
- Leerrohr
- Verteiler
- Langfeldleuchte Bauweg
- Langfeldleuchte mit Batterie
- Fluchtweg-Piktogramm
- Kabel / Leitungsschutz

Maßstab: ohne

- Baufeldgrenze
- Bauzauntor / -Tür
- Bauzaun
- Baumschutz
- Brunnenring gefüllt Anprallschutz
- Baustrasse
- Baustellenüberfahrt
- Lagerflächen
- Bauwasseranschluss
- Container
- Magazincontainer
- Bauschild
- Bauzaun: Schutz-Reperaturzone 20 kV-Kabeltrasse
- Bauwasserleitung
- Bauzaun (Metall)

Index	Änderung	Datum	Bearbeiter
03	Anpassung vom Standort der Container und Bauschild	03.03.2026	Egorova
04	Anpassung BSV und Containerlage	27.03.2026	Egorova

Bauvorhaben: Neubau Physik (Gebe. 3335)
Hans-Sommer-Straße 10, 38102 Braunschweig

Planinhalt: Baustelleneinrichtungsplan