



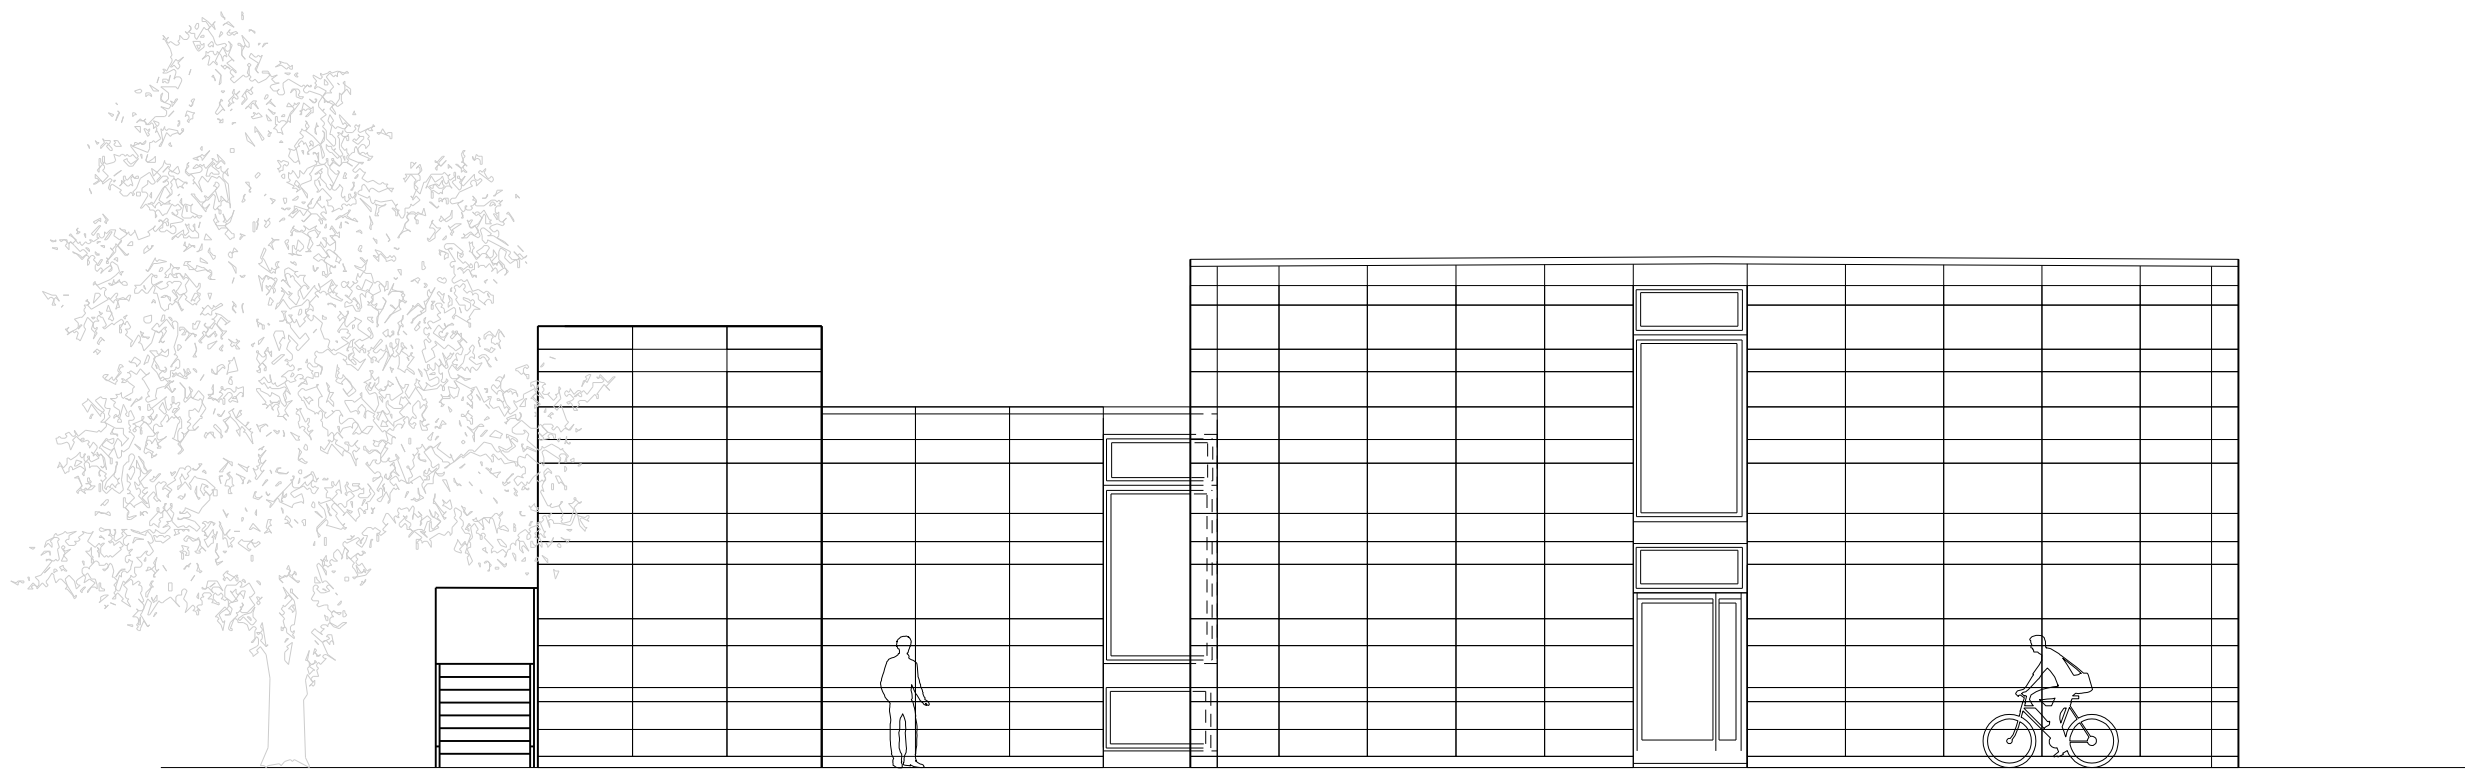


Ansicht Nord

V1-0	Grundplan	11.08.2026	
Index	Bemerkung / Änderung	Datum	gez.

Änderungen

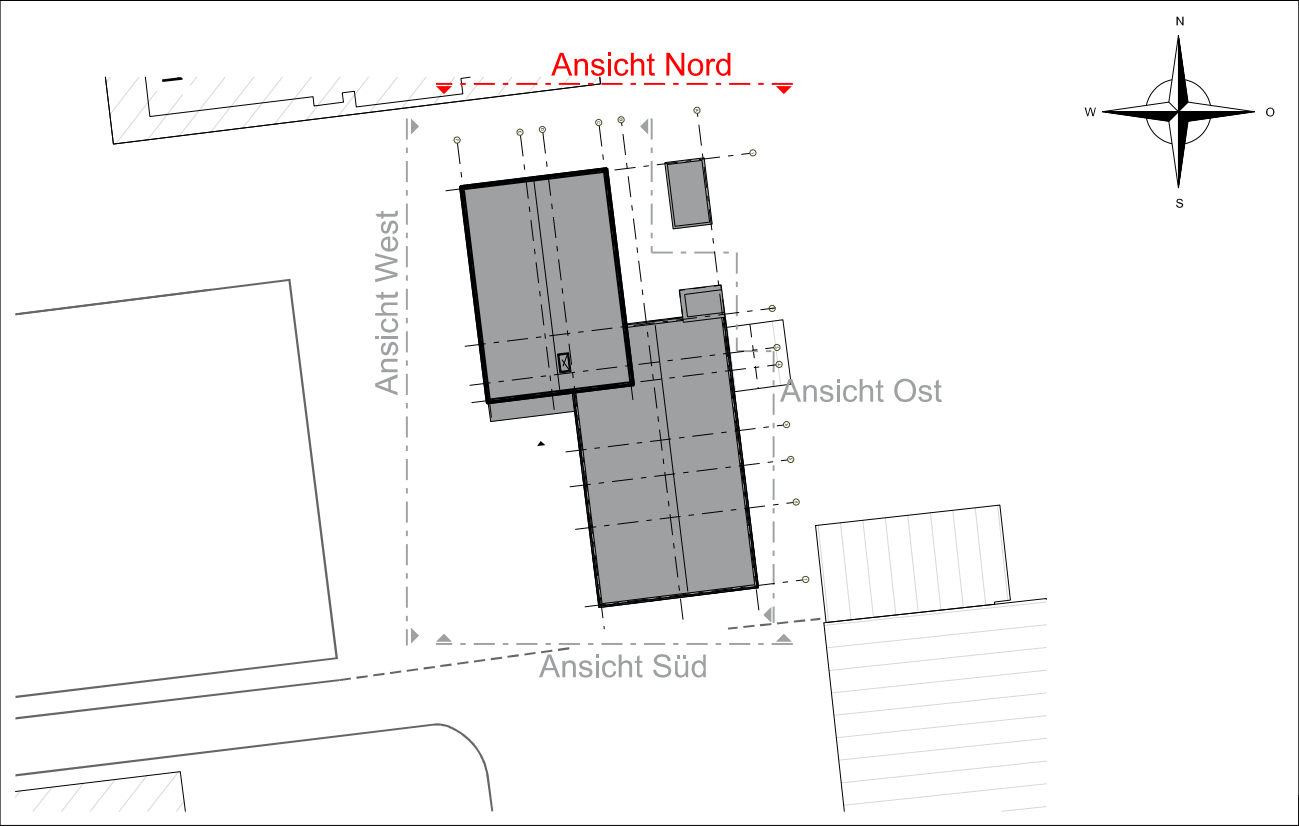

Maße sind auf jeden Fall am Gebäude zu überprüfen!!!

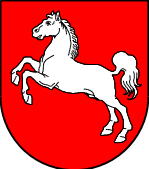

vertreten durch die Projektleitung:
Technische Universität Braunschweig
Geschäftsbereich 3 - Gebäudemanagement
Spielmannstraße 10, 38106 Braunschweig



Technische Universität Braunschweig

Planung:

Technische Universität Braunschweig
Universitätsplatz 2, 38106 Braunschweig

Gebäude 2418, Beethovenstr. 52
Umbau- und Innensanierung

Hochbau
Ansicht Nord

Ausführungsplanung -Vorabzug-

Datum:	11.08.2026	gez.:
Plan-Nr.:	-	Maßstab: 1:100
Plan-Index:	V1-0	Blattgröße: 340x594
Datei-Code: 2418_02775_AN_5A		gepr.: