


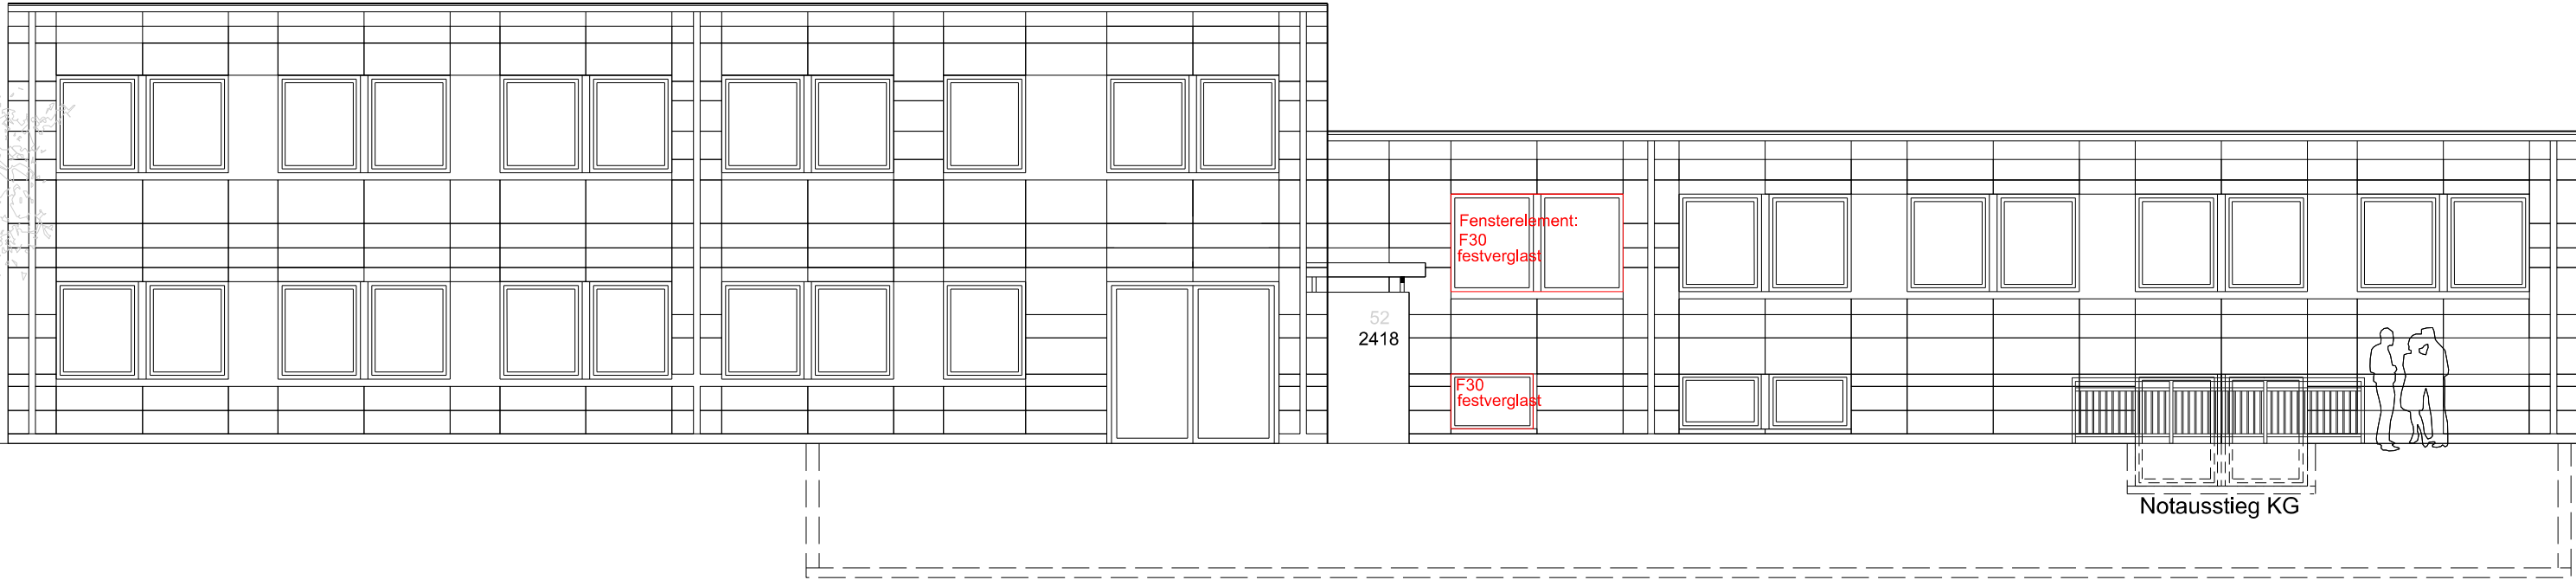


Ansicht West




V1-0	Grundplan	11.08.2026	
Index	Bemerkung / Änderung	Datum	gez.

Änderungen

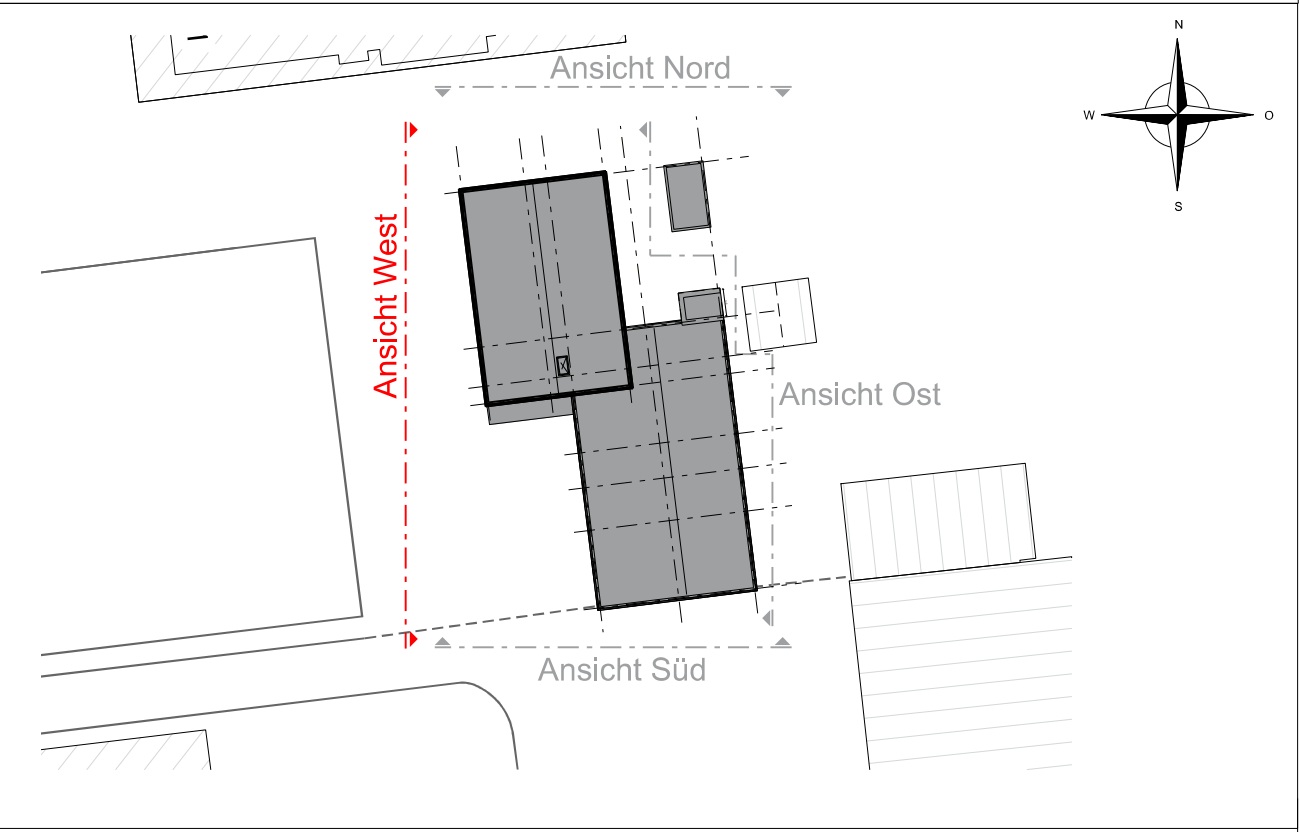

Maße sind auf jeden Fall am Gebäude zu überprüfen!!!

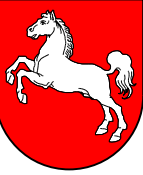

vertreten durch die Projektleitung:
Technische Universität Braunschweig
Geschäftsbereich 3 - Gebäudemanagement
Spielmannstraße 10, 38106 Braunschweig



Technische Universität Braunschweig

Planung:

Technische Universität Braunschweig
Universitätsplatz 2, 38106 Braunschweig

Gebäude 2418, Beethovenstr. 52
Umbau- und Innensanierung

Hochbau
Ansicht West

Ausführungsplanung

-Vorabzug-

Datum: 11.08.2026

Plan-Nr.: -

Plan-Index: V1-0

Datei-Code: 2418_02775_AW_5A

Maßstab: 1:100

Blattgröße: 340x750

gez.:

gepr.: