




Legende

- Decke:
- 1- Betonfertigteilplatten, Anstrich Weiß
 - 2- MIWo-Rasterdecke
- Boden:
- 1- Kautschukbelag
 - 2- Fliesen
 - 3- staubbindender Anstrich
 - 4- Bestand, Werkstein
 - 5- Bestand Linoleum

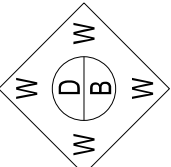


- Wände:
- 1- Sicht-MW-Wand, Anstrich
 - 2- Sicht-MW-Wand, Trockenputz GK-Platten
 - 3- MW-Wand, GK-Vorwand Fliesenspiegel
 - 4- TB-Wand, GK
 - 5- Schachtwand, GK

- 1- Kautschukbelag
- 2- Fliesen
- 3- staubbindender Anstrich
- 4- Bestand, Werkstein
- 5- Bestand Linoleum


- Decke, Wand Boden:
- - keine Maßnahmen
 - - keine Maßnahmen
- Neubau
- Abbruch



Index	Bemerkung / Änderung	Datum	gez.
Änderungen			
V1-6	Ergänzung Raumstempel, -höhen, Feuerlöscher	26.08.2026	
V1-5	Anpassung Lage Türen, Rückbau Schlammfang	20.08.2026	
V1-4	R. -117 Tür, 1.01m x 1.30 RS; -14e Lager, -103; Abmessungen Fundament/ Wandstück	13.08.2026	
V1-3	Anpassung Türmaß und BS-Anforderung R. -117	08.07.2026	
V1-2	Ergänzung Vermaßung	25.06.2026	
V1-1	Ergänzung Abbruch, Beschriftung, Fund. Heizg-Raum	18.06.2026	
V1-0	Grundplan	16.04.2026	

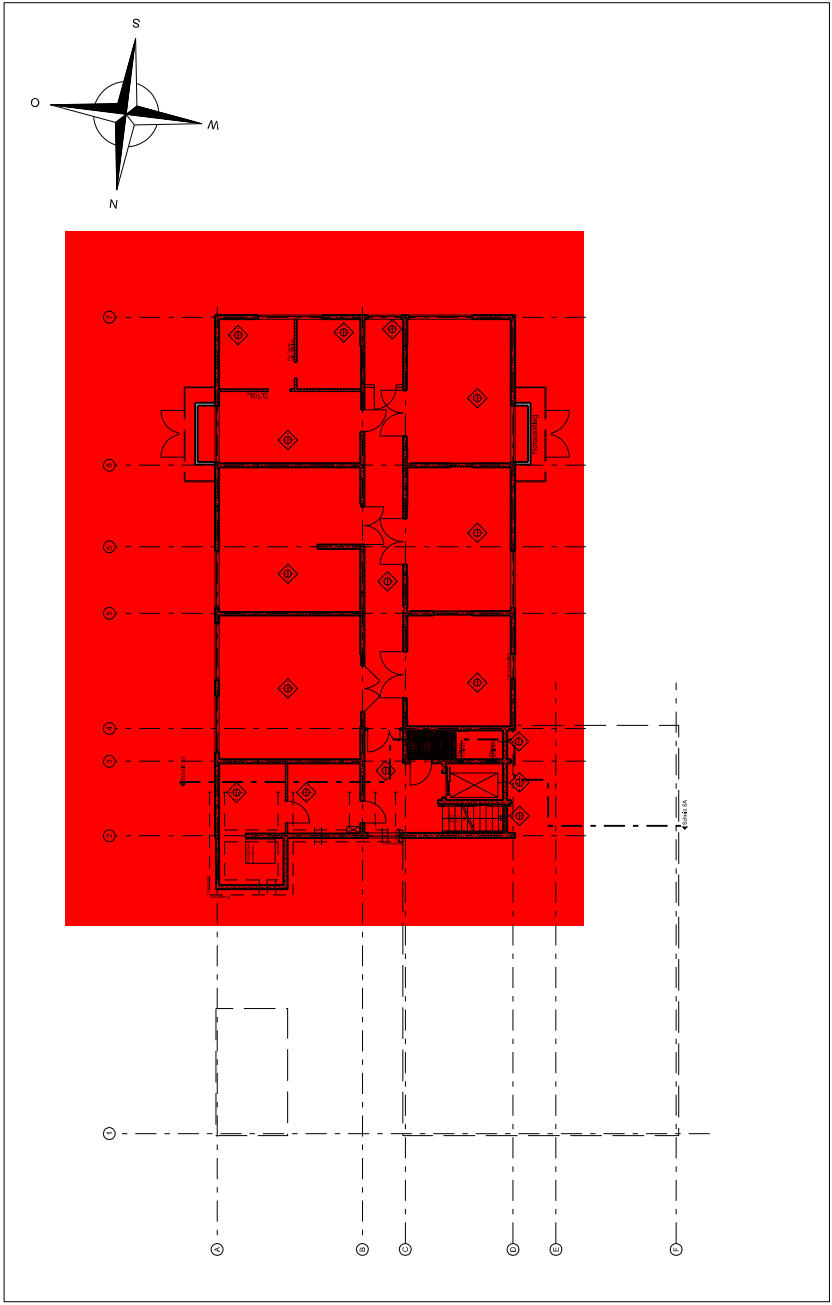

Maße sind auf jeden Fall am Gebäude zu überprüfen!!!

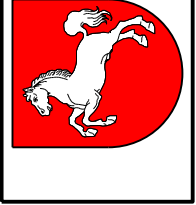


vertreten durch die Projektleitung:
Technische Universität Braunschweig
Geschäftsbereich 3 - Gebäudemanagement
Spielmannstraße 10, 38106 Braunschweig



Technische Universität Braunschweig

Planung:

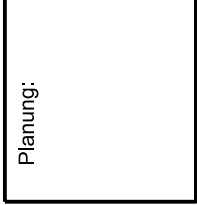

Technische Universität Braunschweig

Technische Universität Braunschweig
Universitätsplatz 2, 38106 Braunschweig

Gebäude 2418
Umbau- und Innensanierung

Hochbau
Kellergeschoss Achse A-D/2-7

Ausführungsplanung

Datum: 26.08.2026
Plan-Nr.: -
Plan-Index: V1-6

Maßstab: 1:50
Blattgröße: 500x841

gez.:
gepr.:

Datei-Code: 2418_02775_KG_5A

-Vorabzug-