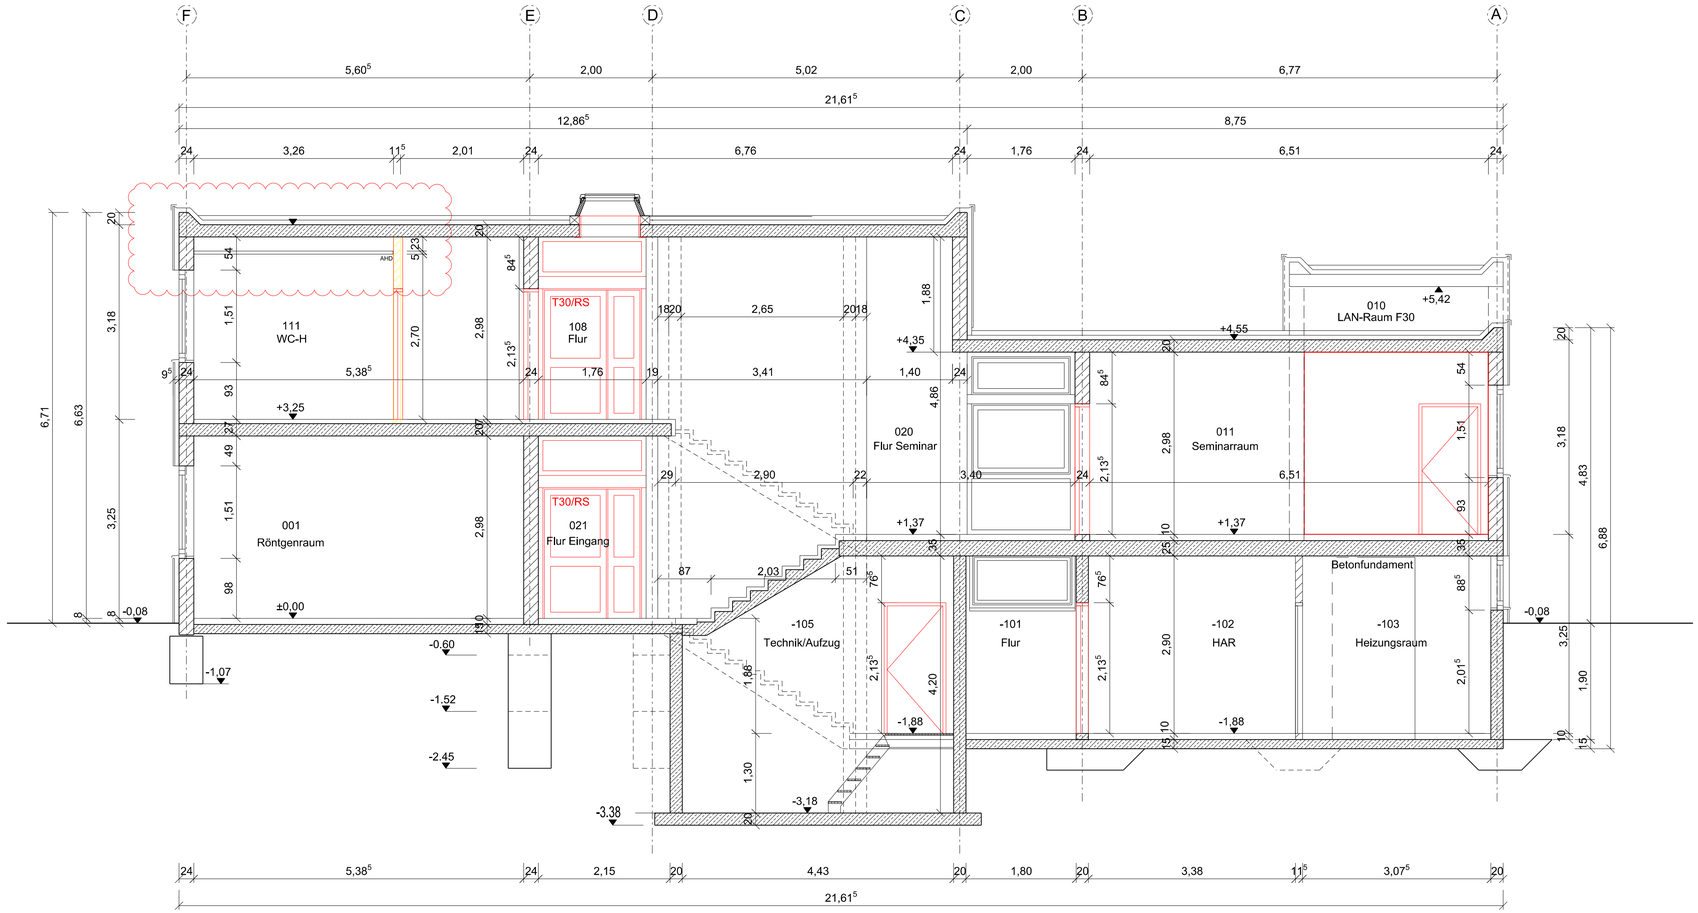

Index	Bemerkung / Änderung	Datum	gez.
V1-1	WC: abgehängte Decke ergänzt	26.08.2026	
V1-0	Grundplan	26.05.2026	

Änderungen

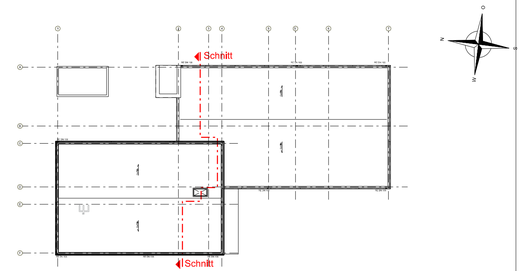

Maße sind auf jeden Fall am Gebäude zu überprüfen!!!

vertreten durch die Projektleitung:
Technische Universität Braunschweig
Geschäftsbereich 3 - Gebäudemanagement
Spielmannstraße 10, 38106 Braunschweig

Technische Universität Braunschweig

Planung:

Technische Universität Braunschweig
Universitätsplatz 2, 38106 Braunschweig

Gebäude 2418, Beethovenstr. 52
Umbau- und Innensanierung

Hochbau
Schnitt A-A

Ausführungsplanung -Vorabzug-

Datum:	26.08.2026		gez.:
Plan-Nr.:	-	Maßstab: 1:50	gepr.:
Plan-Index:	V1-1	Blattgröße: 420x841	

Datei-Code: 2418_02775_SA_5A