

Anmerkungen:


1. Dieser Plan gilt nur in Verbindung mit den Zeichnungen und sonstigen Angaben der beteiligten Statiker/Fachplaner/Fachingenieure. Bei Abweichungen ist grundsätzlich Rückfrage beim Architekten zu stellen. Lage und Vormaß der Aussparungen und Schlitzte sind den Plänen der Fachingenieure zu entnehmen.

2. Alle Maße sind vor der Ausführung zu prüfen und, soweit erforderlich, örtlich zu messen. Differenzen, Bedenken gegen die geplante Ausführung wie auch Unstimmigkeiten in Plänen und sonstigen Ausführungsunterlagen sind mit der Bauüberwachung vor der Ausführung zu klären. Für Fehler und Mängel, die aus Nichtbeachtung der Prüfungs- und Mitteilungspflicht entstehen, haftet der Unternehmer.

3. Dieser Plan darf nur mit Einwilligung des Verfassers in einen anderen Maßstab übertragen werden. Ohne Freigabevermerk darf er nicht für die Ausführung des vorgesehenen Bauvorhabens und überhaupt nicht für ein anderes verwendet werden.

HINWEIS:
Sämtliche Planunterlagen sind vorbehaltlich der behördlichen Abstimmung und Genehmigung zu verstehen.

Planzeichen

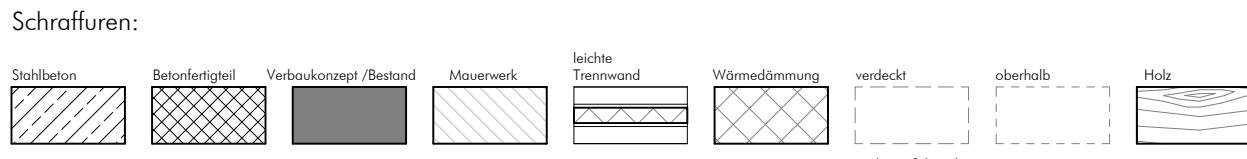

Allgemeines:

- RD = Rohdurchführung
WD = Wanddurchbruch
DD = Deckendurchbruch
BD = Bodendurchbruch bzw. Angabe ab OKKD
FA = Fundamentausparung
VS = Wandschlitz
BS = Bodenschlitz, Ang. ab Teilungserklärung
Grundstücksgrenze
Entsorgungspunkte
Bodenablauf
Automatik Tür
In Betrieb offen Tür
Motor Sonnenschutz
- BRH = Brüstungshöhe fertig, Angabe ab OKFF
BR = Brüstungshöhe roh, Angabe ab OKKD
VK = Vorderkante
OK = Oberkante
UK = Unterkante
Regenfallrohr
FF = Fertigfußboden
RD = Rohdecke
AHD = Abhangende
UZ = Unterzug
UZ = Überzug
BV = Bodenversprung
DV = Deckenversprung
- RVA = Rauchwärmeabzug
RA = Rauchabzug
Fb = Feuerhemmend
BABW = Bauart Brandwand
BW = Brandwand
rd = Tür rauchdicht und selbstschließend
30 rd = Tür feuerhemmend, rauchdicht und selbstschließend
dTs = Tür dicht- und selbstschließend
V0/4 = Öffnungsabschluss feuerbeständig mit versellig umlaufender Zange und Dichtung
- Rw = x dB = Schallschutz
- Feuerlöscher
mögliche Position
Feuerlöscher Nutzer (CO2)


Raumstempel:

Nummer TUB	Nr. Nutzer
Name	
F: Fläche	U: Umfang
B: Bodenaufbau	
D: Decke	
lichte Raumhöhe: m i.L.	
OKKD	UKKD
OKFF	UKAHD


Türstempel:

T	=	Br. L. (Rohbaummaß) x Höhe L. (Rohbaummaß ab OKFF)
1.01 x 2.25		Brandsturzklasse
Stahltür		Türblatt geschlossen
Stahlrammentür		verglast
Holzobjektür		


Index	Datum	gez.	Änderung
1	15.07.2026	KD	Vermessung Vorstandschaalen ergänzt
0	18.11.2025	KD	Ergänzung/Anpassung Fliesen Spiegel Pumi

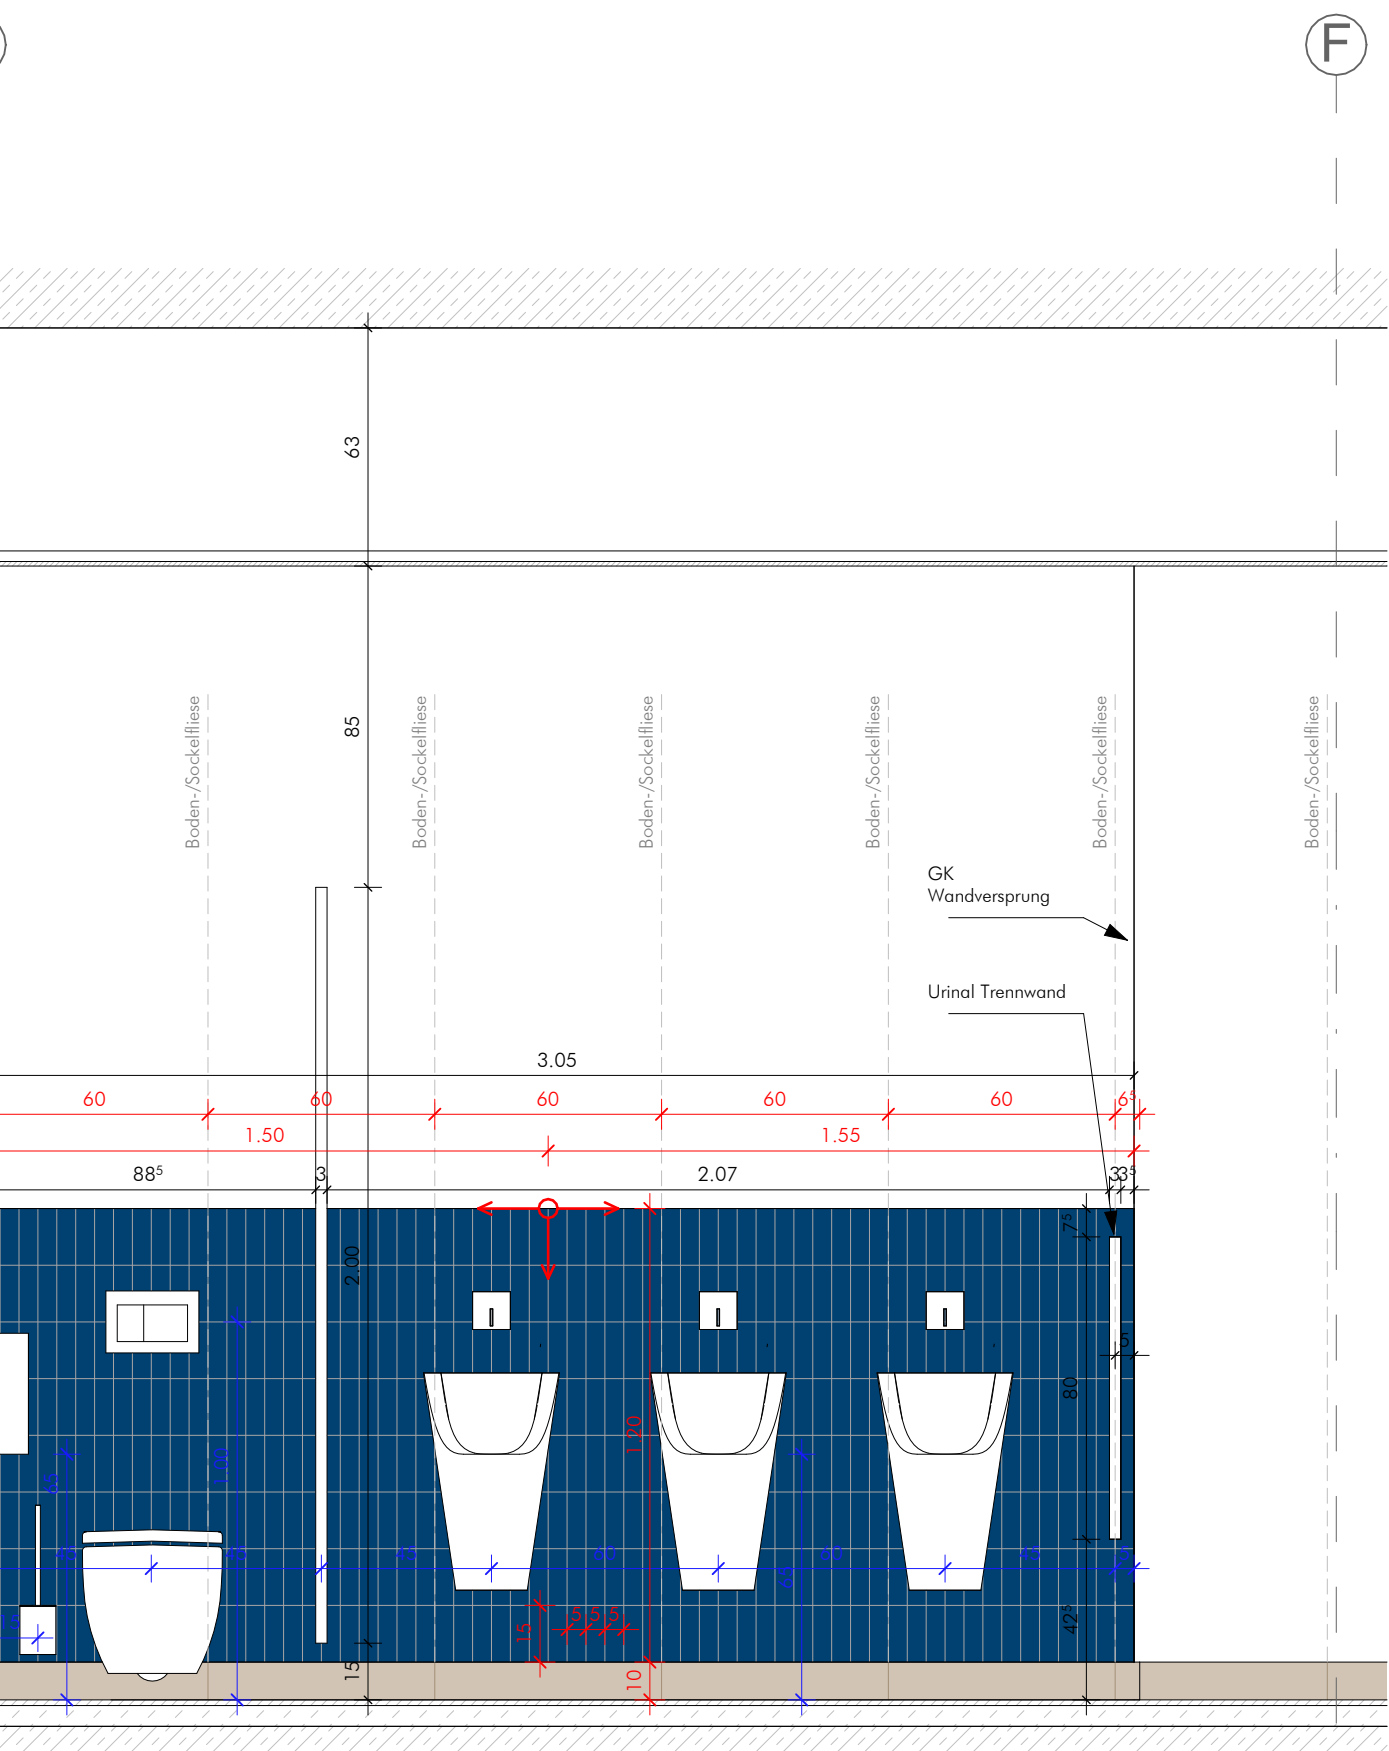


Wandansicht 1

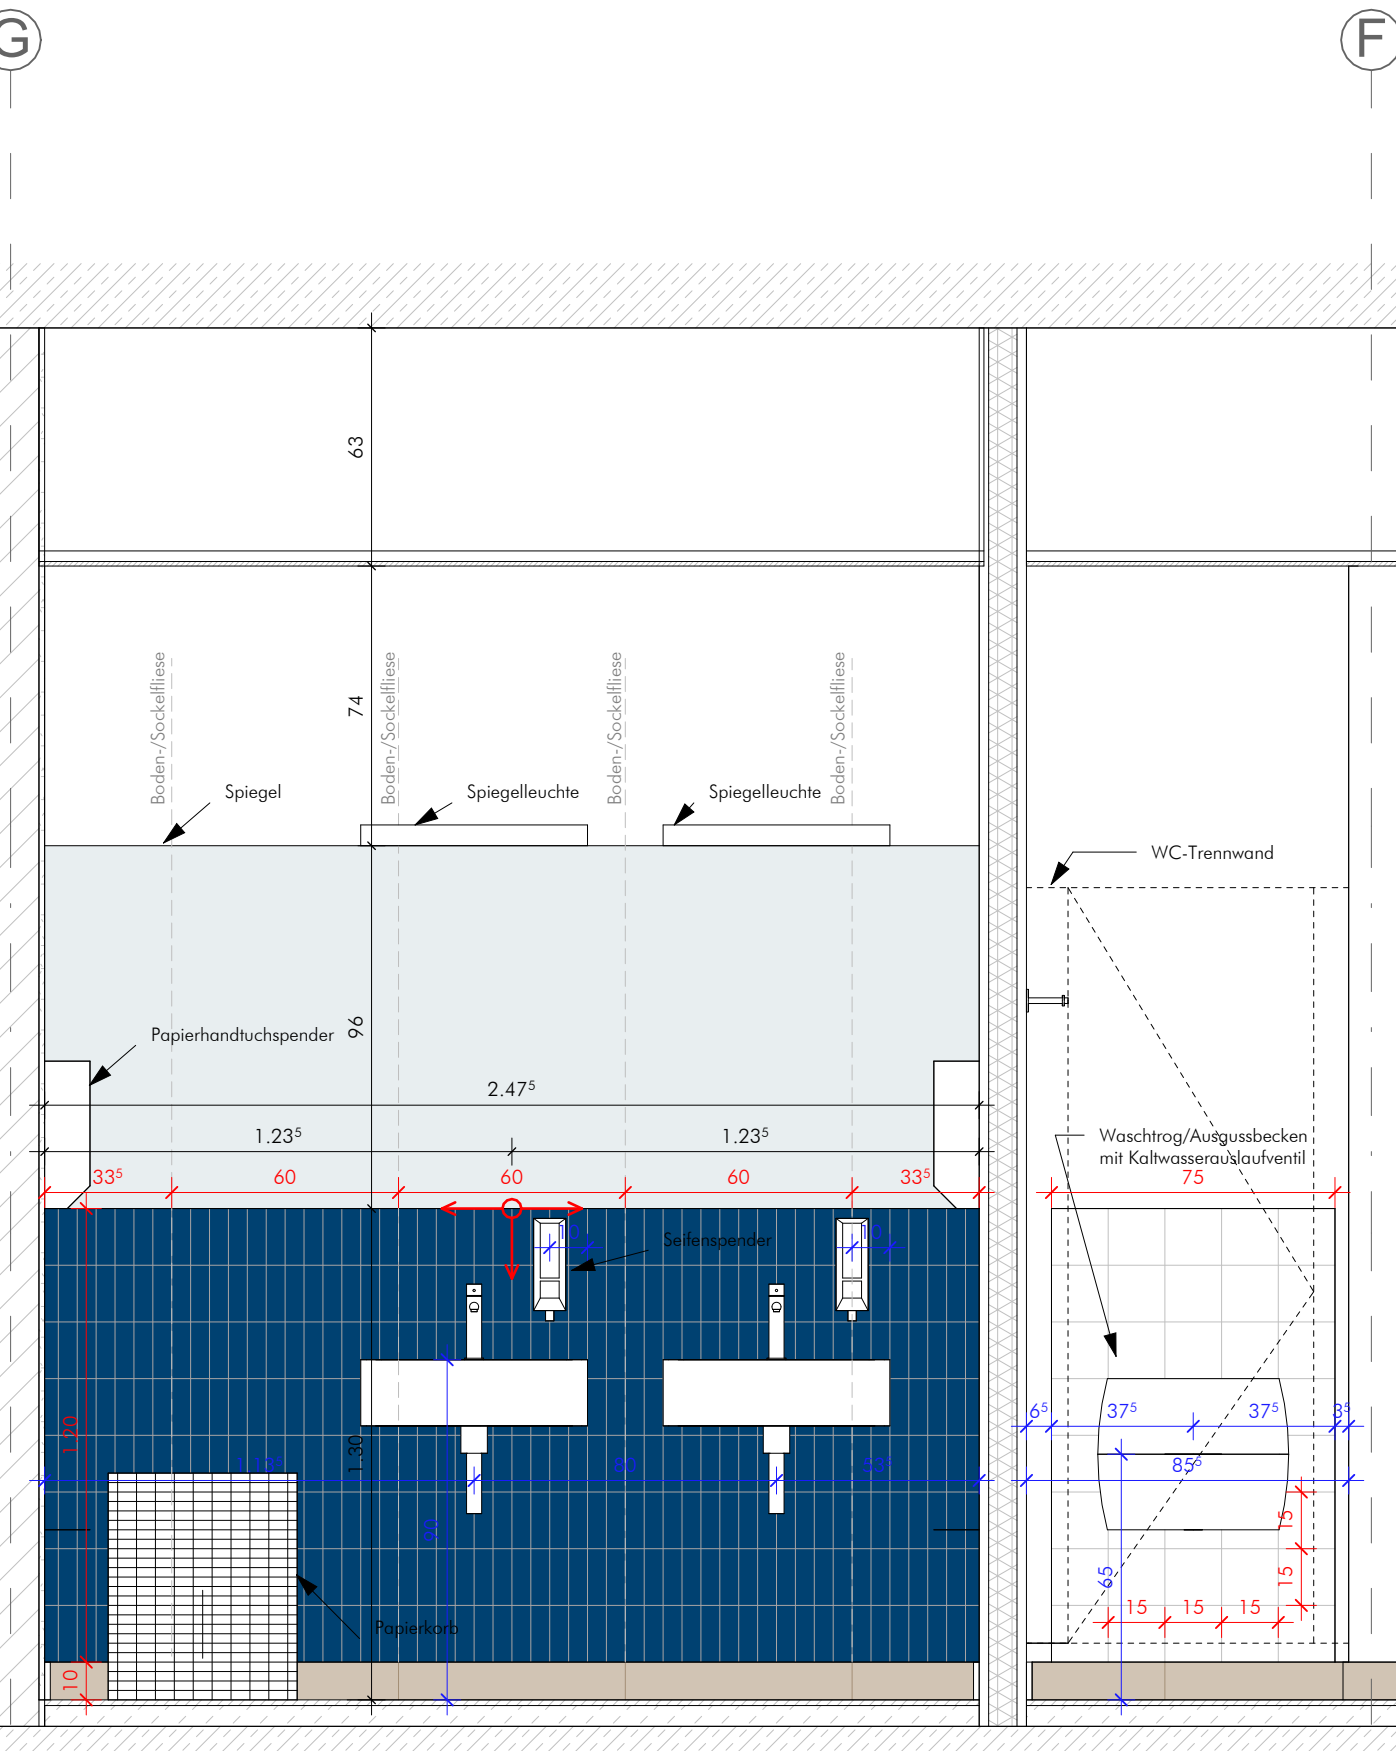


Wandansicht 2

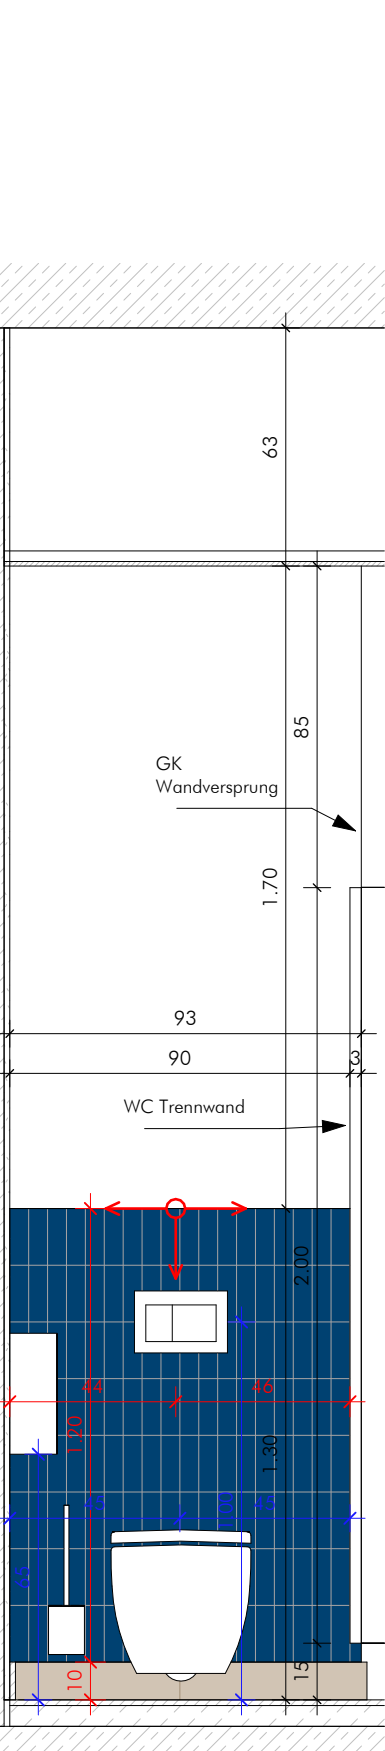



Wandansicht 3

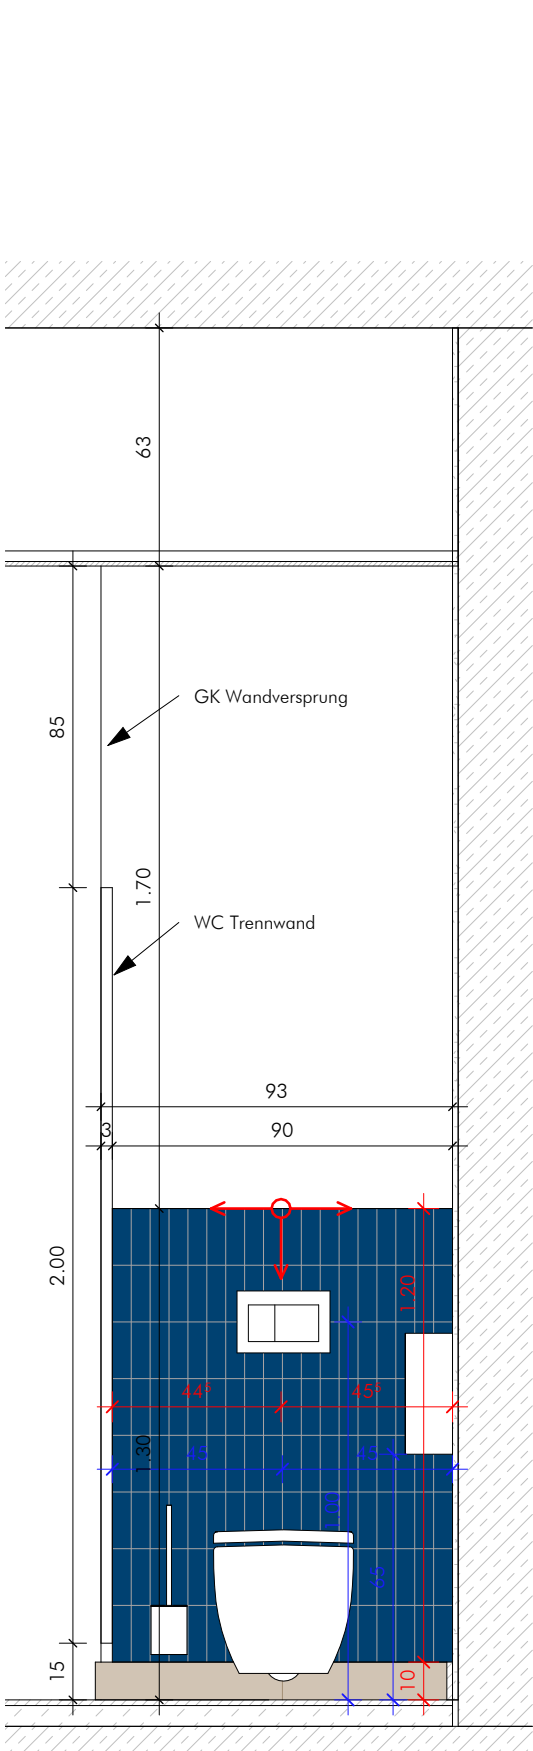

Wandansicht 4

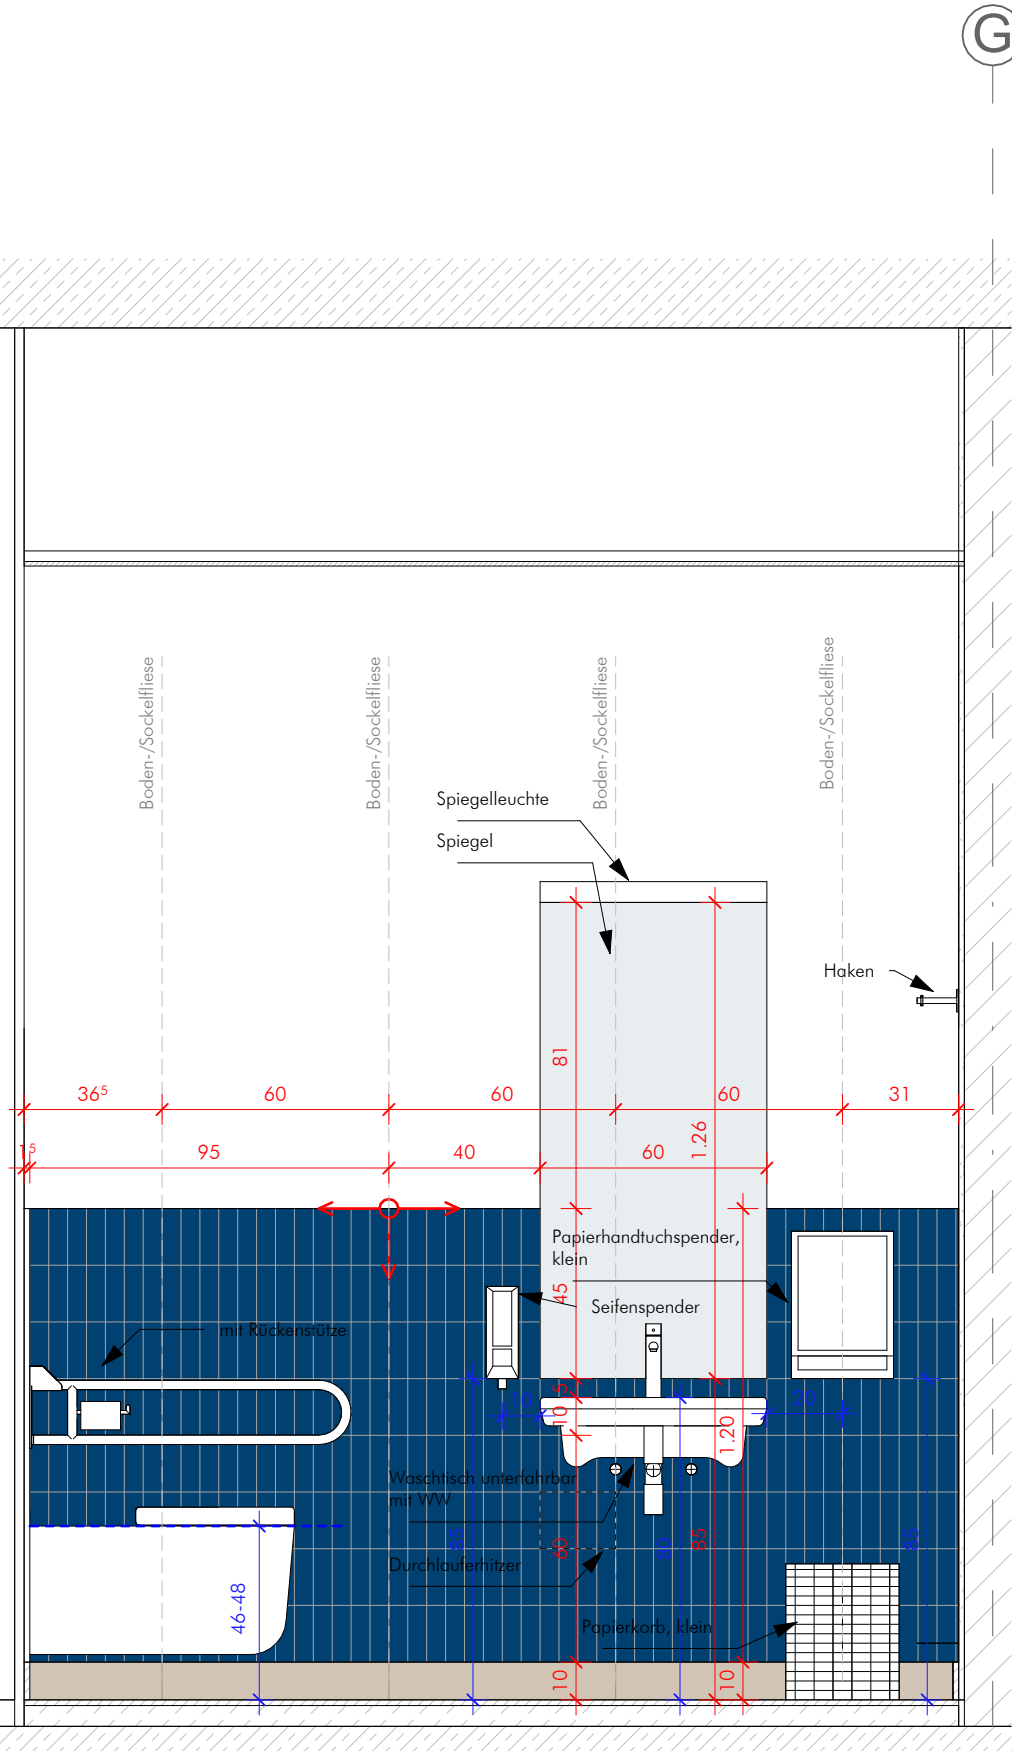

Wandansicht 5

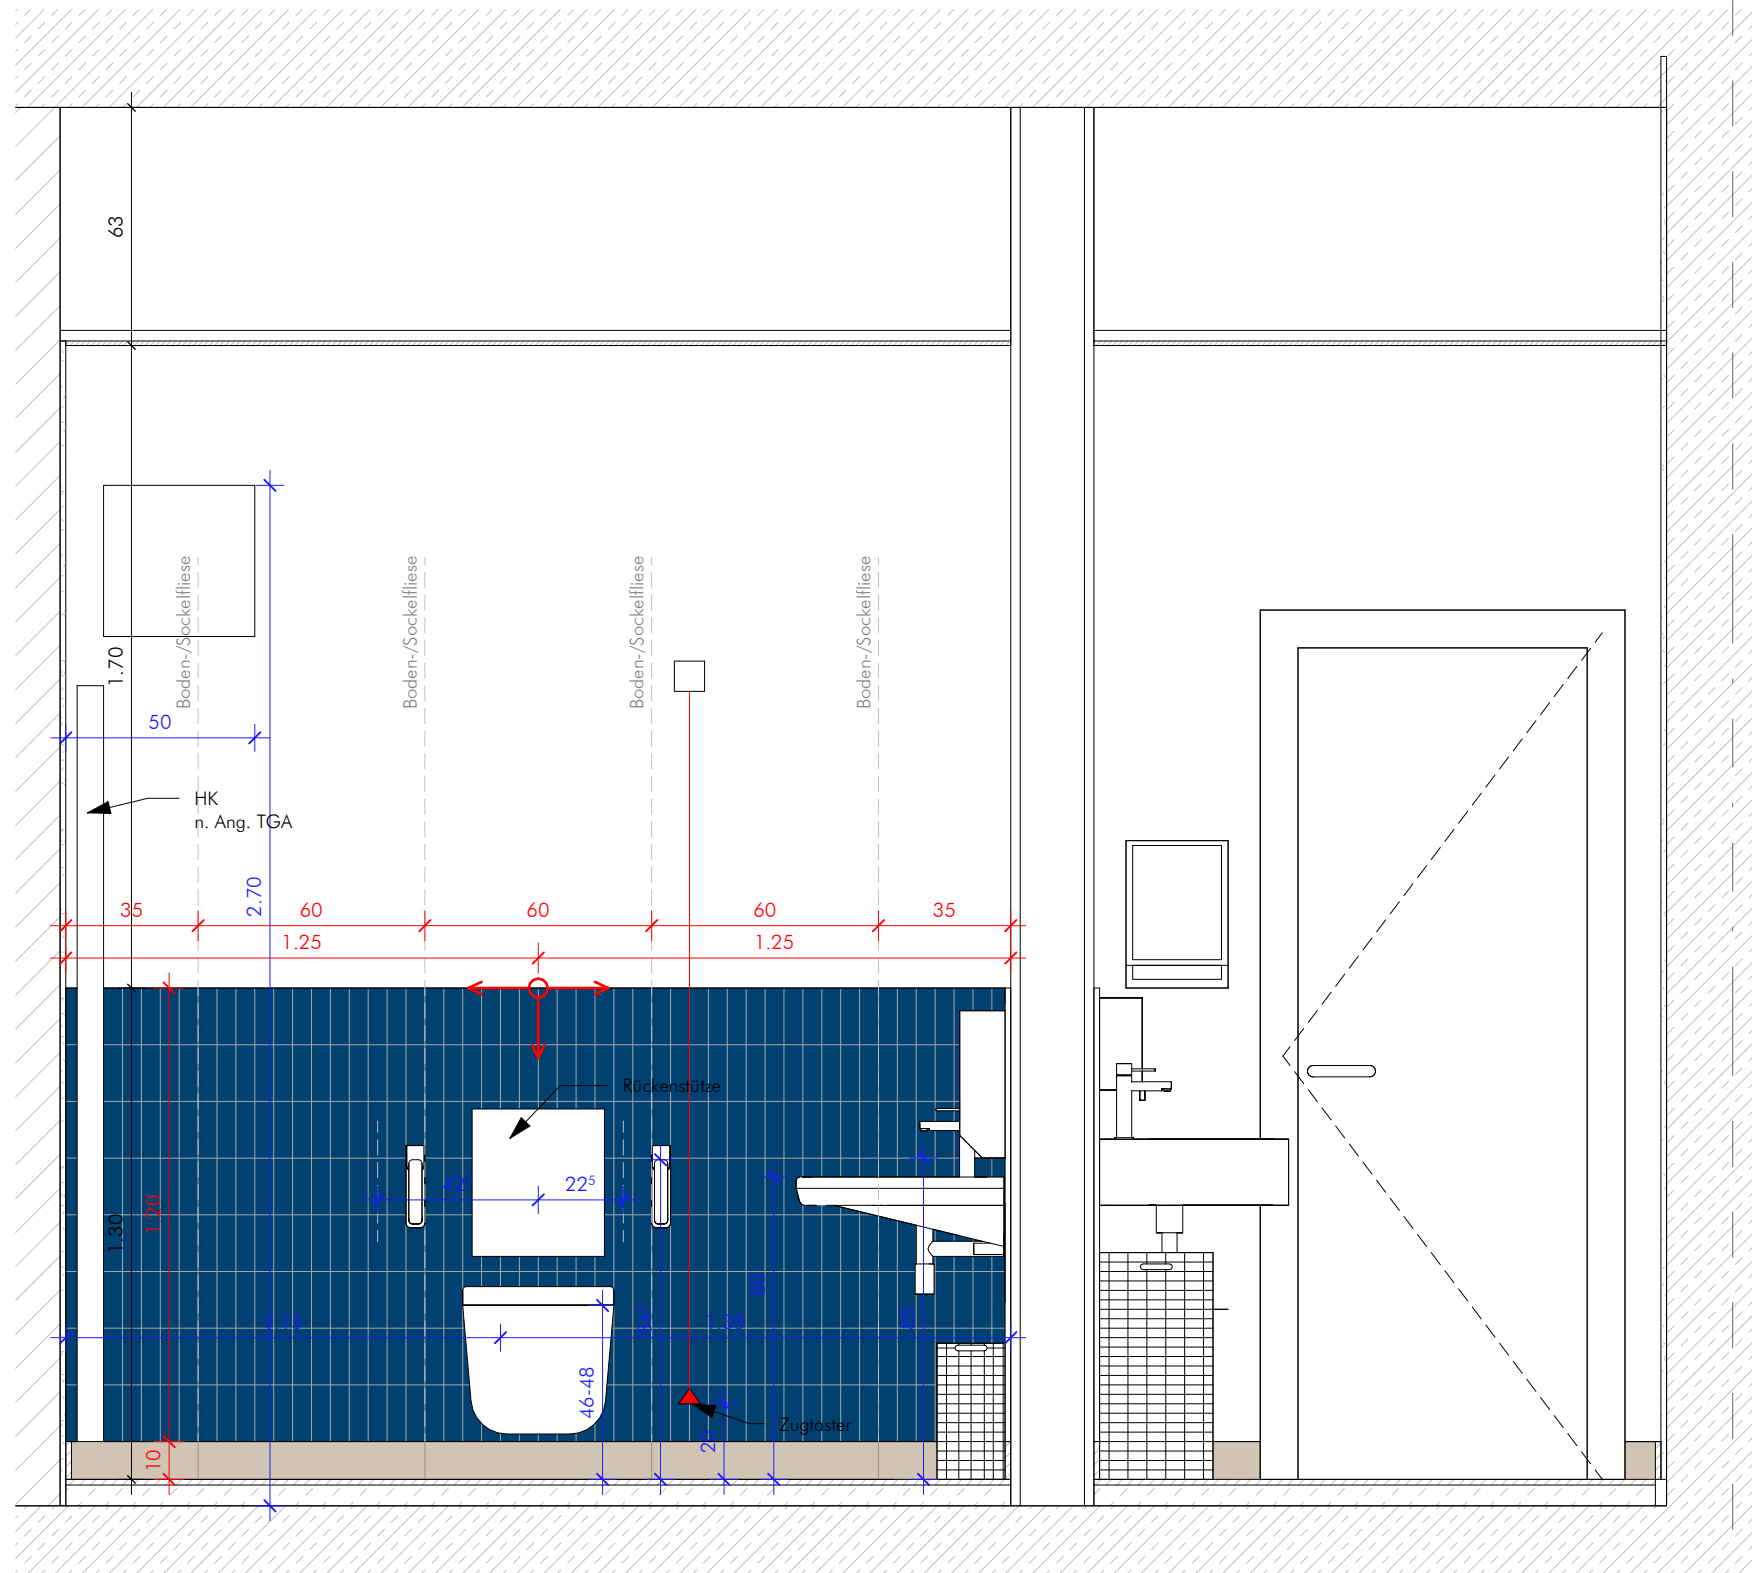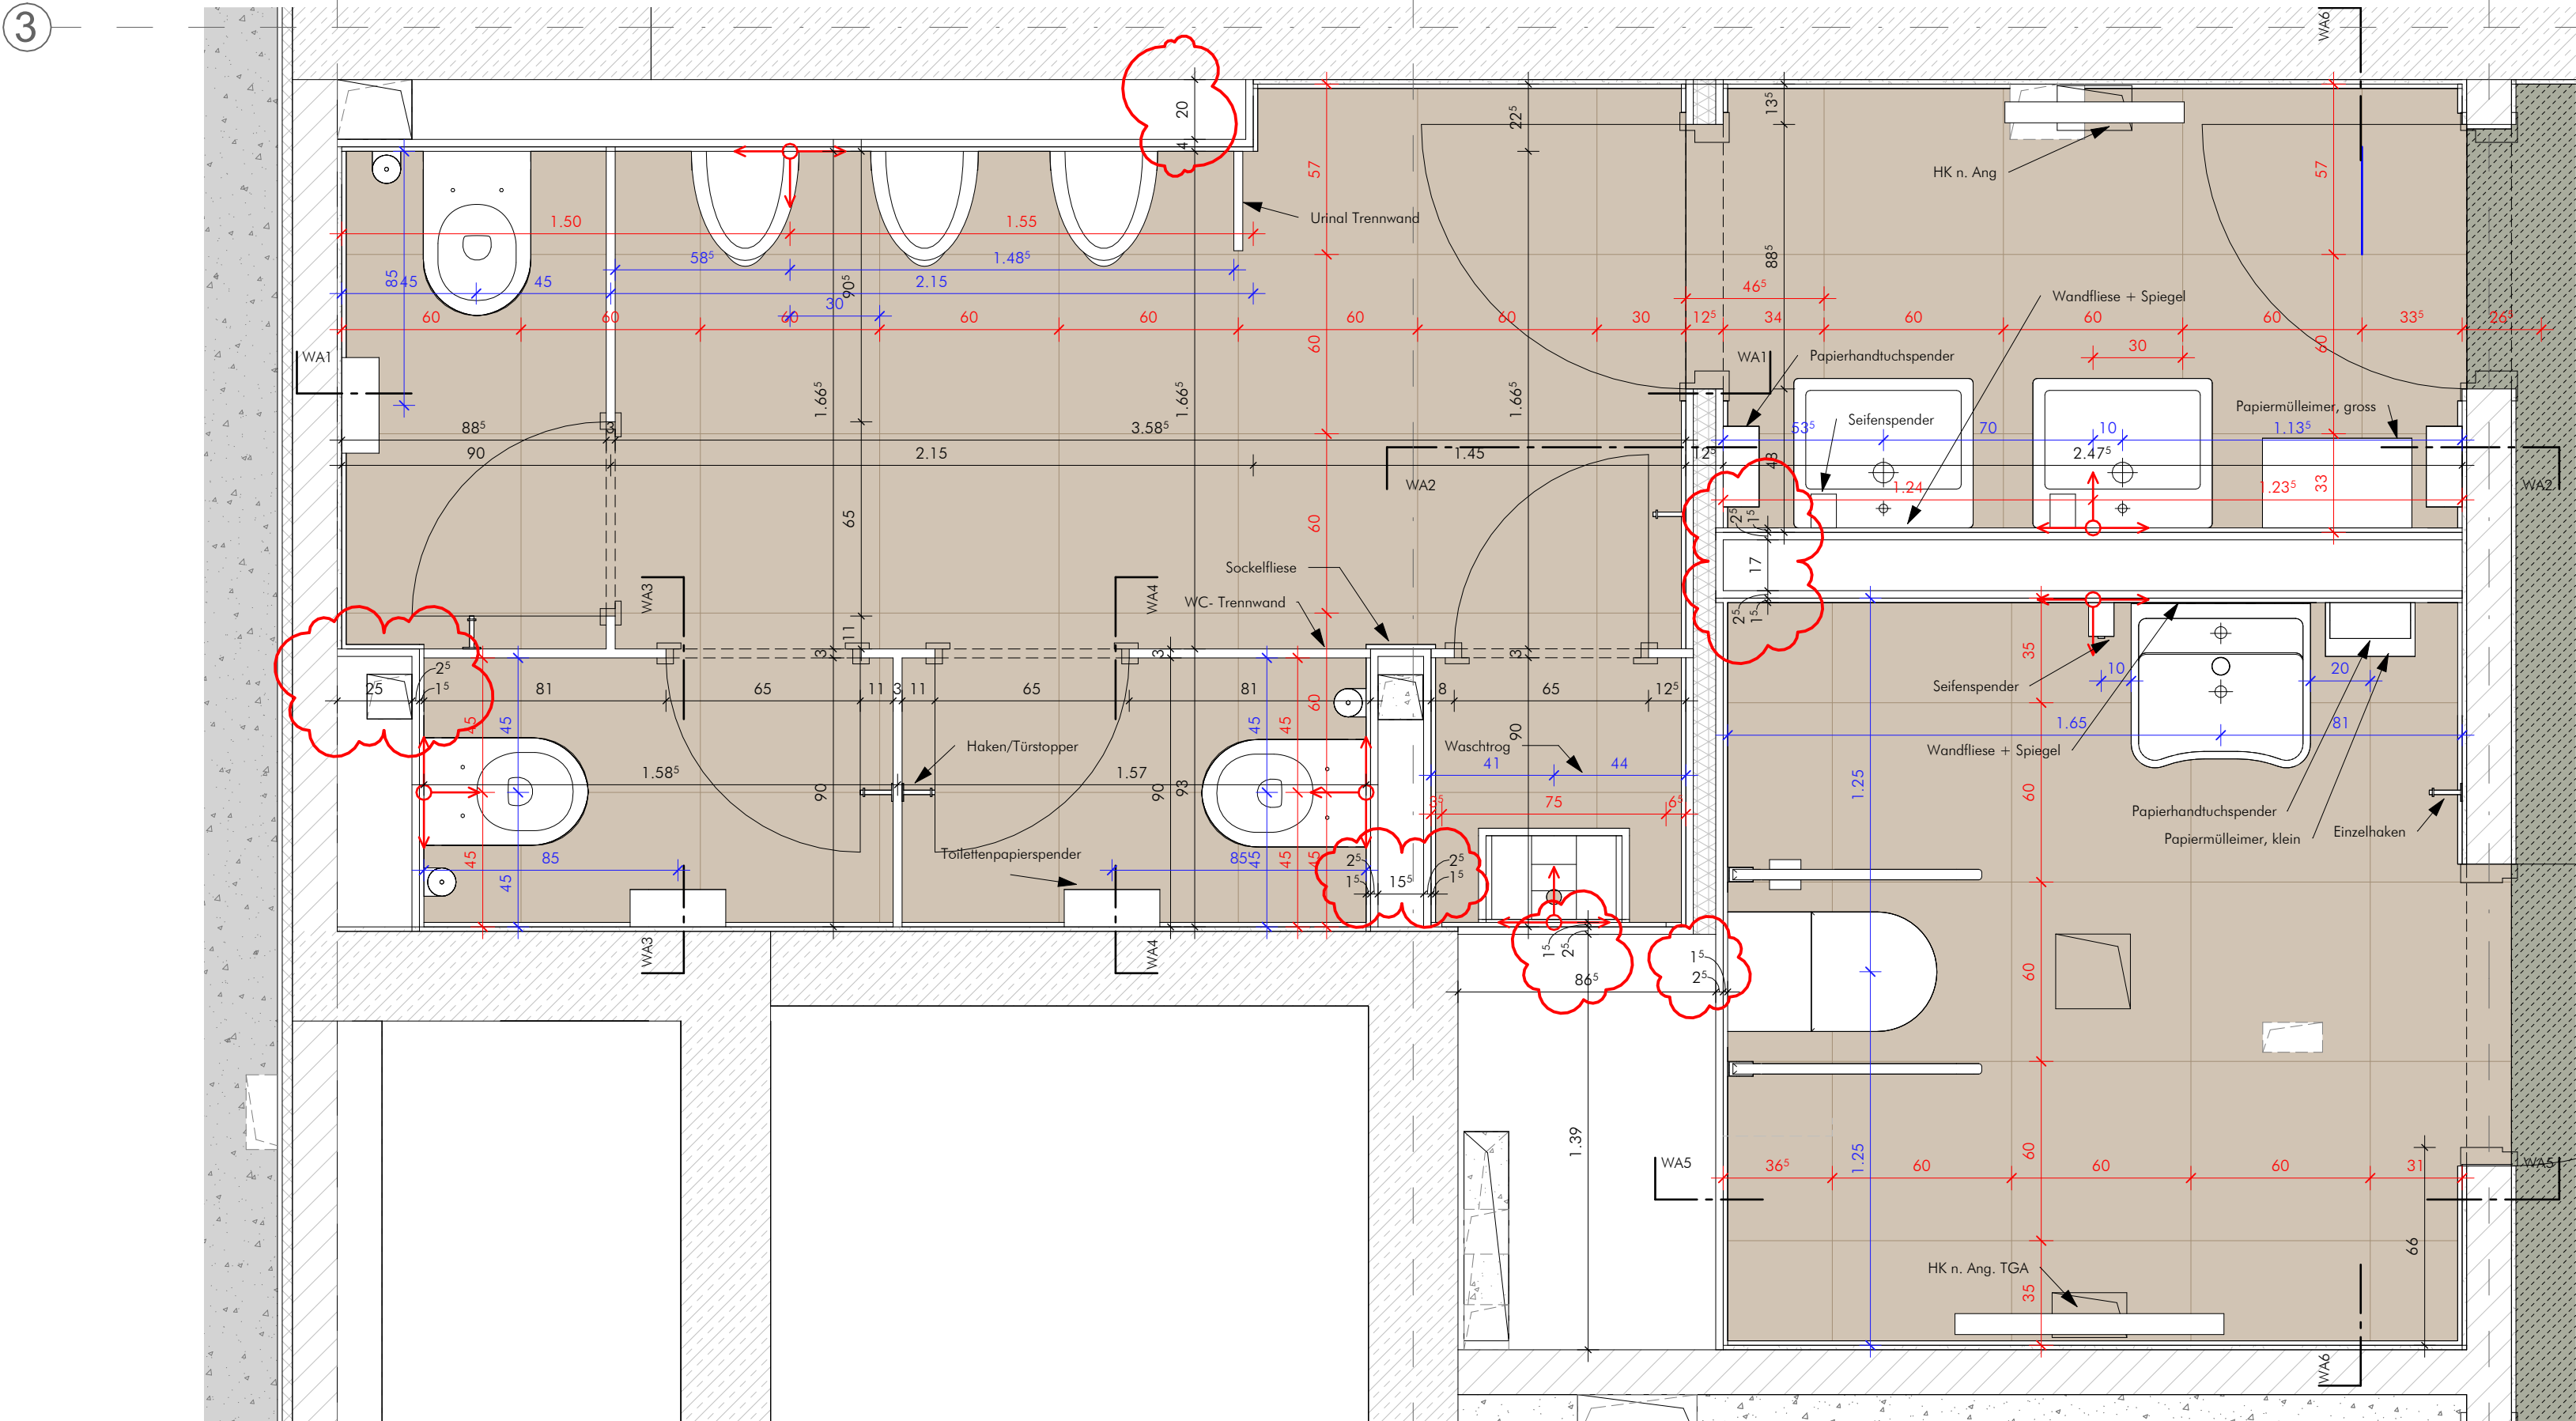

Wandansicht 6

Anmerkung:
Ausstattung der Sanitäranlagen gemäß Angaben TU Braunschweig
(Dokument vom 28.06.2023) bzw. Ausschreibung und Bemusterung.

2441_02543_DE_5A-SA-503-01 DE_5A-SA-503



Technische Universität Braunschweig
Universitätsplatz 2, 38106 Braunschweig

2441
Neubau IMPC (Pharmazie)

Architektur
Sanitäranlage OG01, Raum 107/108

Ausführungsplanung zur technischen Bearbeitung freigegeben

Datum:	17.11.2025	gez.:	KD
Plan-Nr.:	DE_5A-SA-503	Maßstab:	1 : 20
Plan-Index:	01	Blattgröße:	950 x 594
gepr.:	DP/KD/KH		

Datei-Code: 2441_02543_DE_5A-SA-503-01

0,00 = 72,83 m ü. NHN