




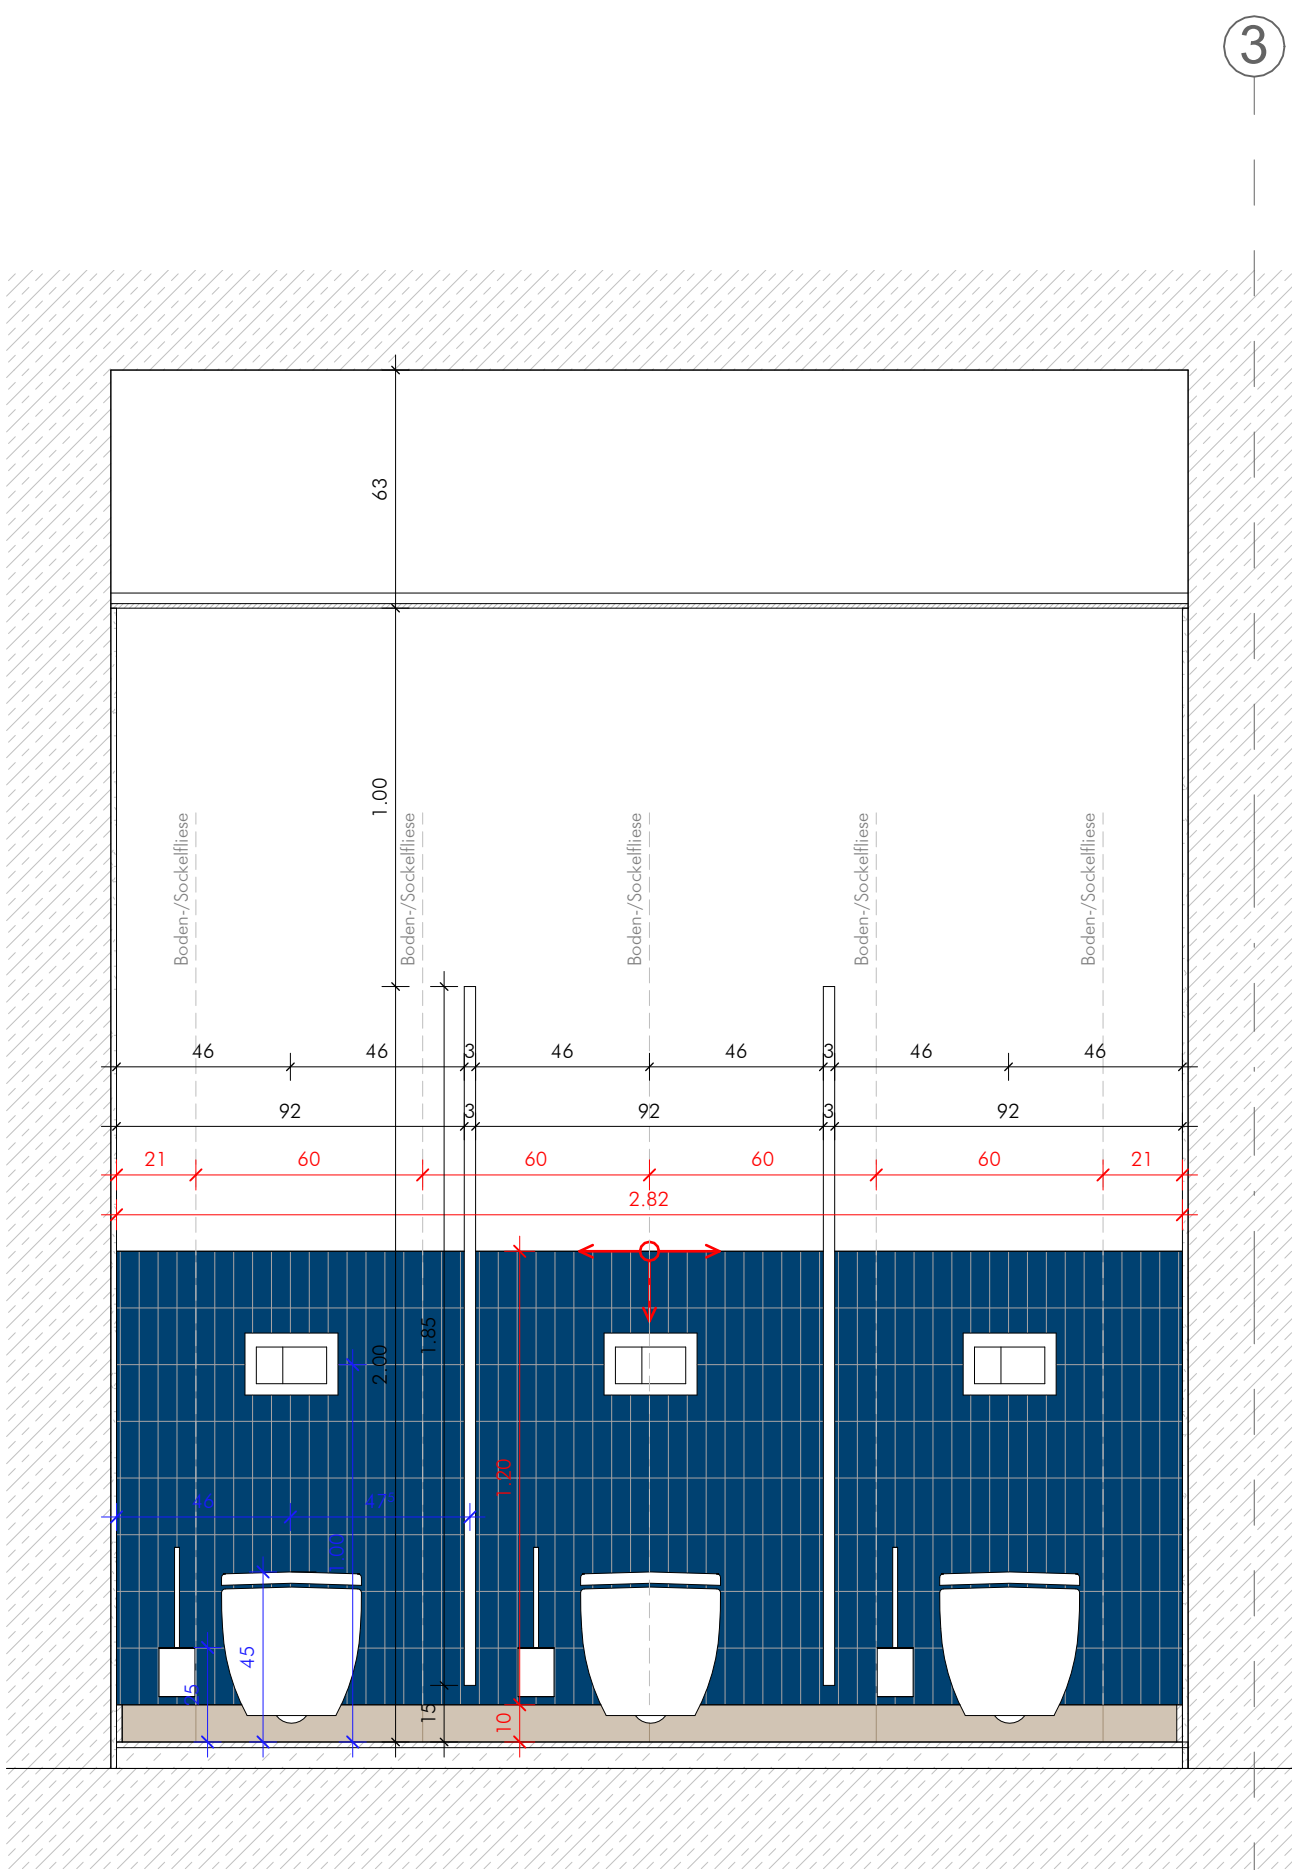


Wandansicht 1

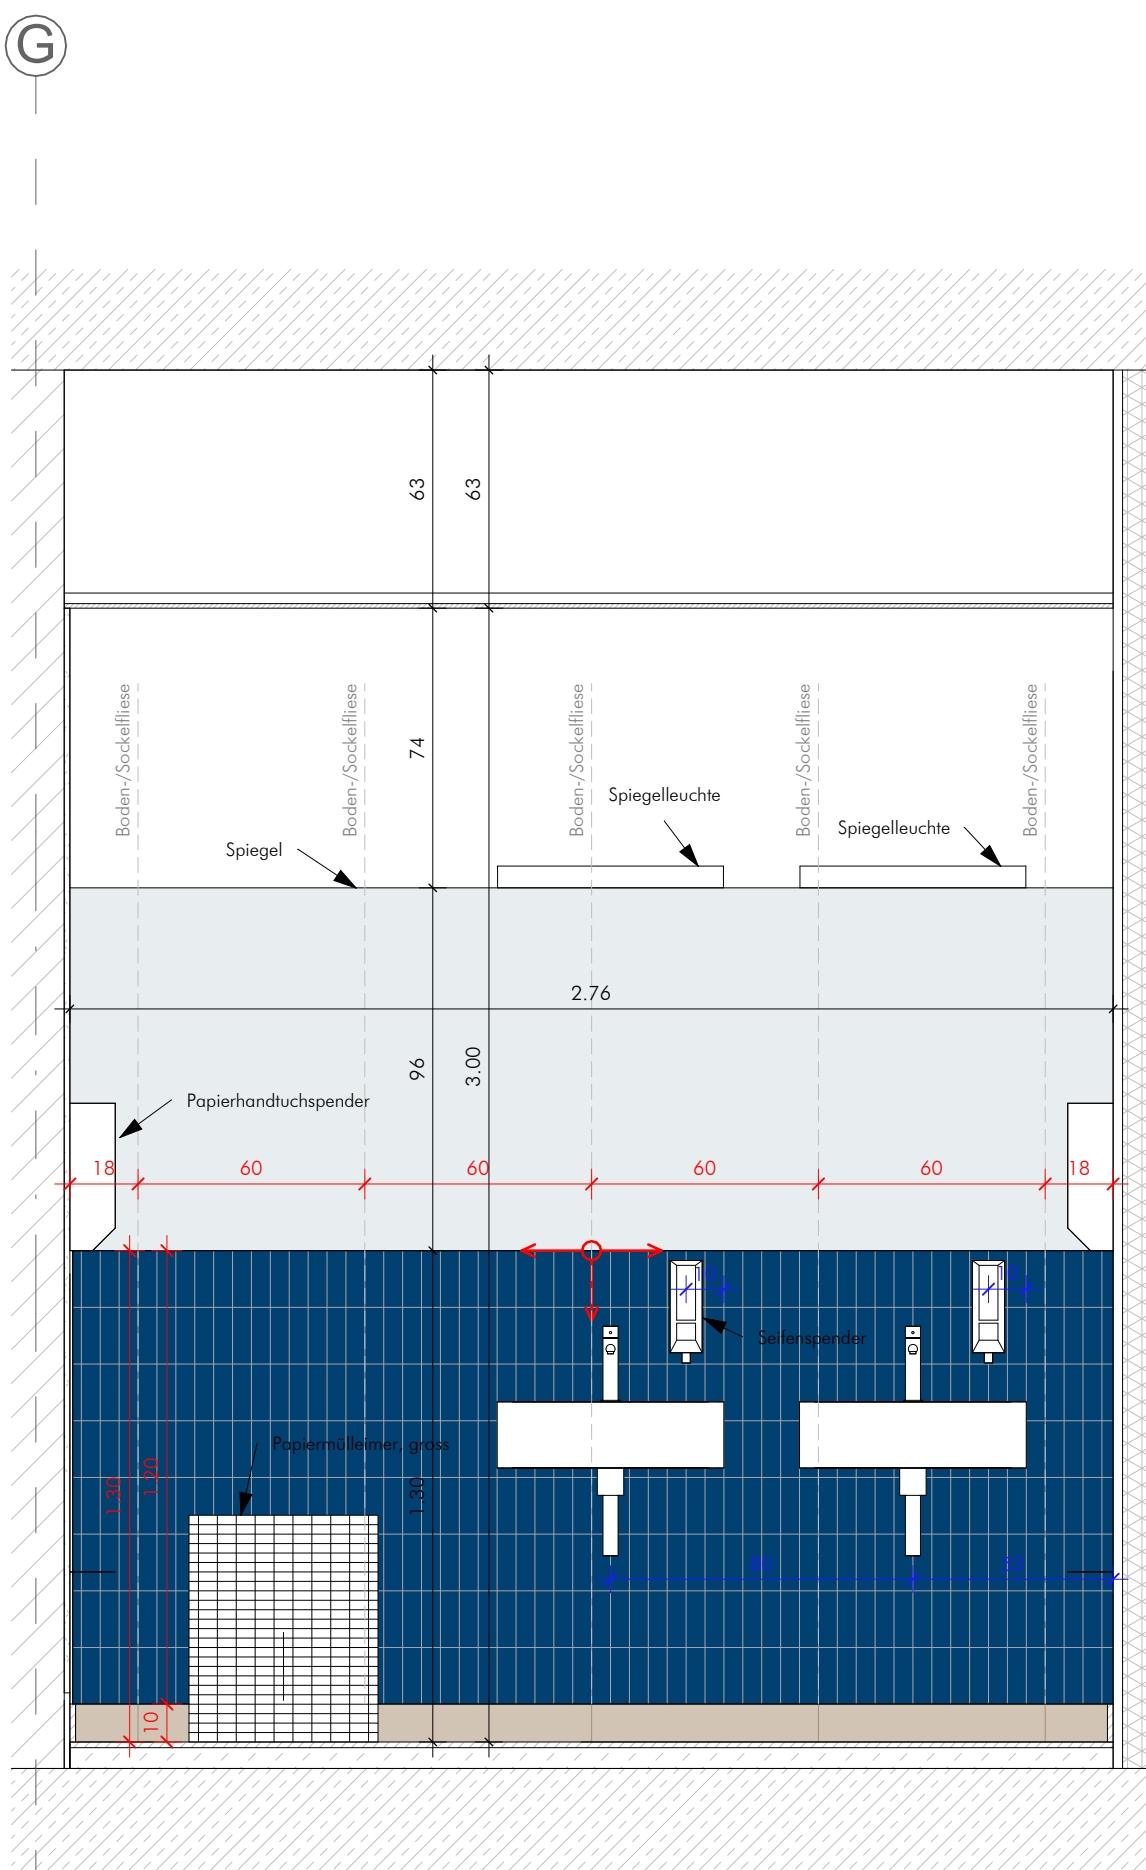

Wandansicht 2

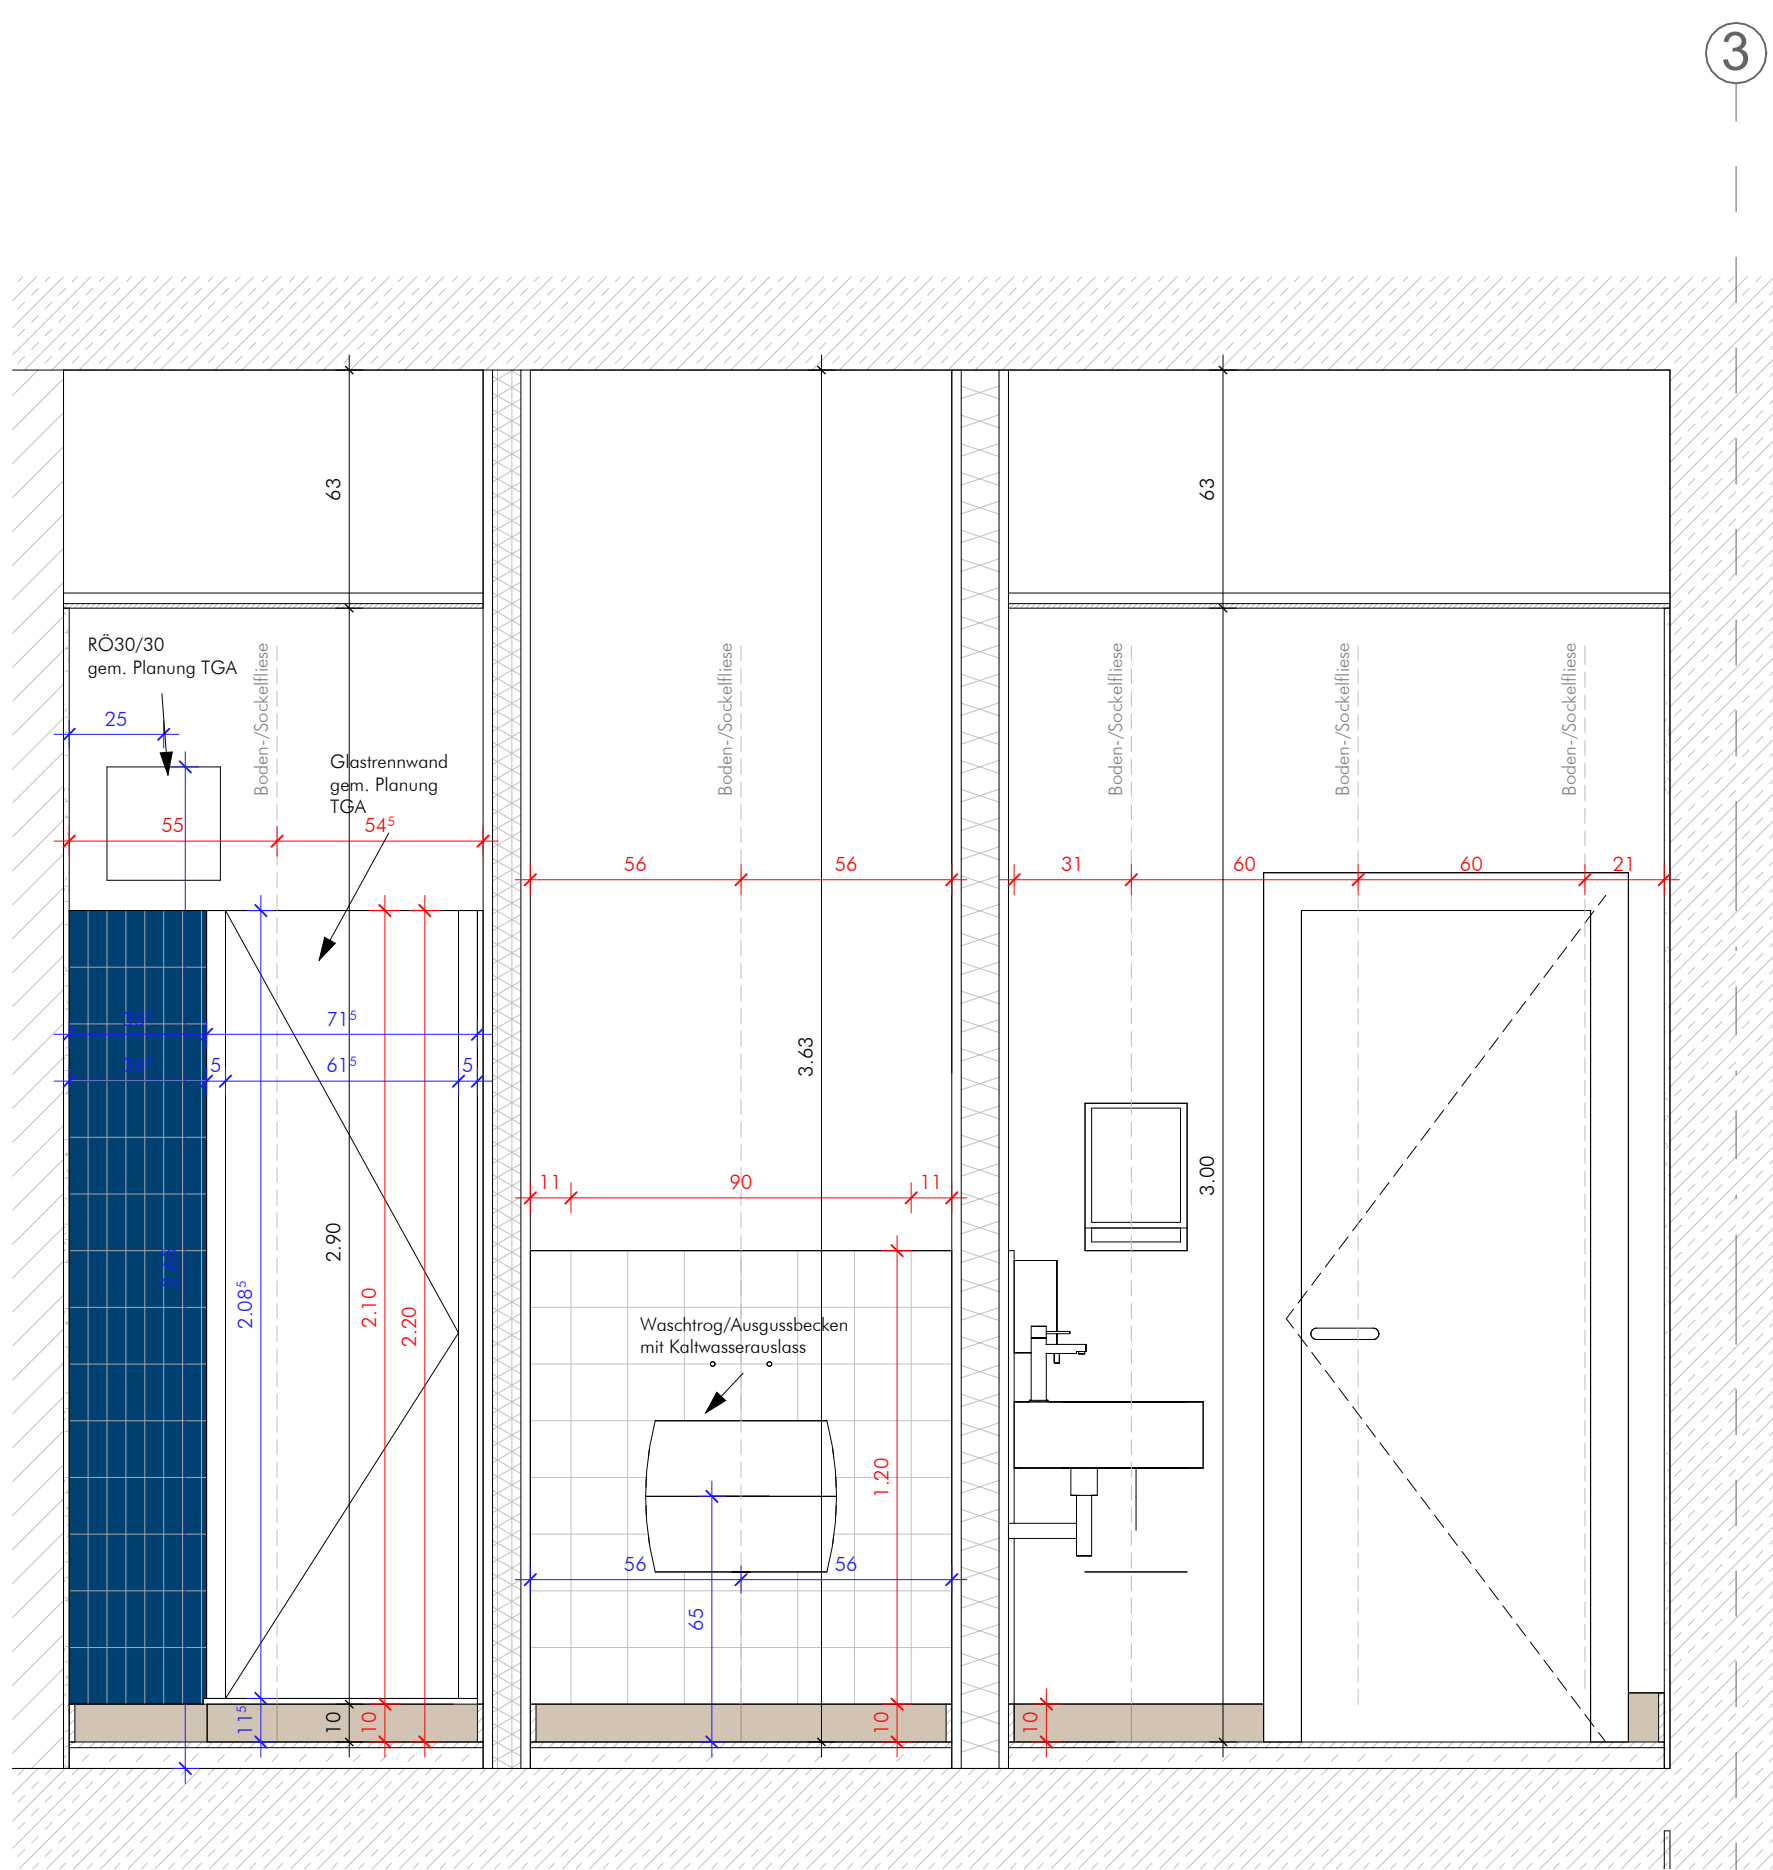

Wandansicht 3

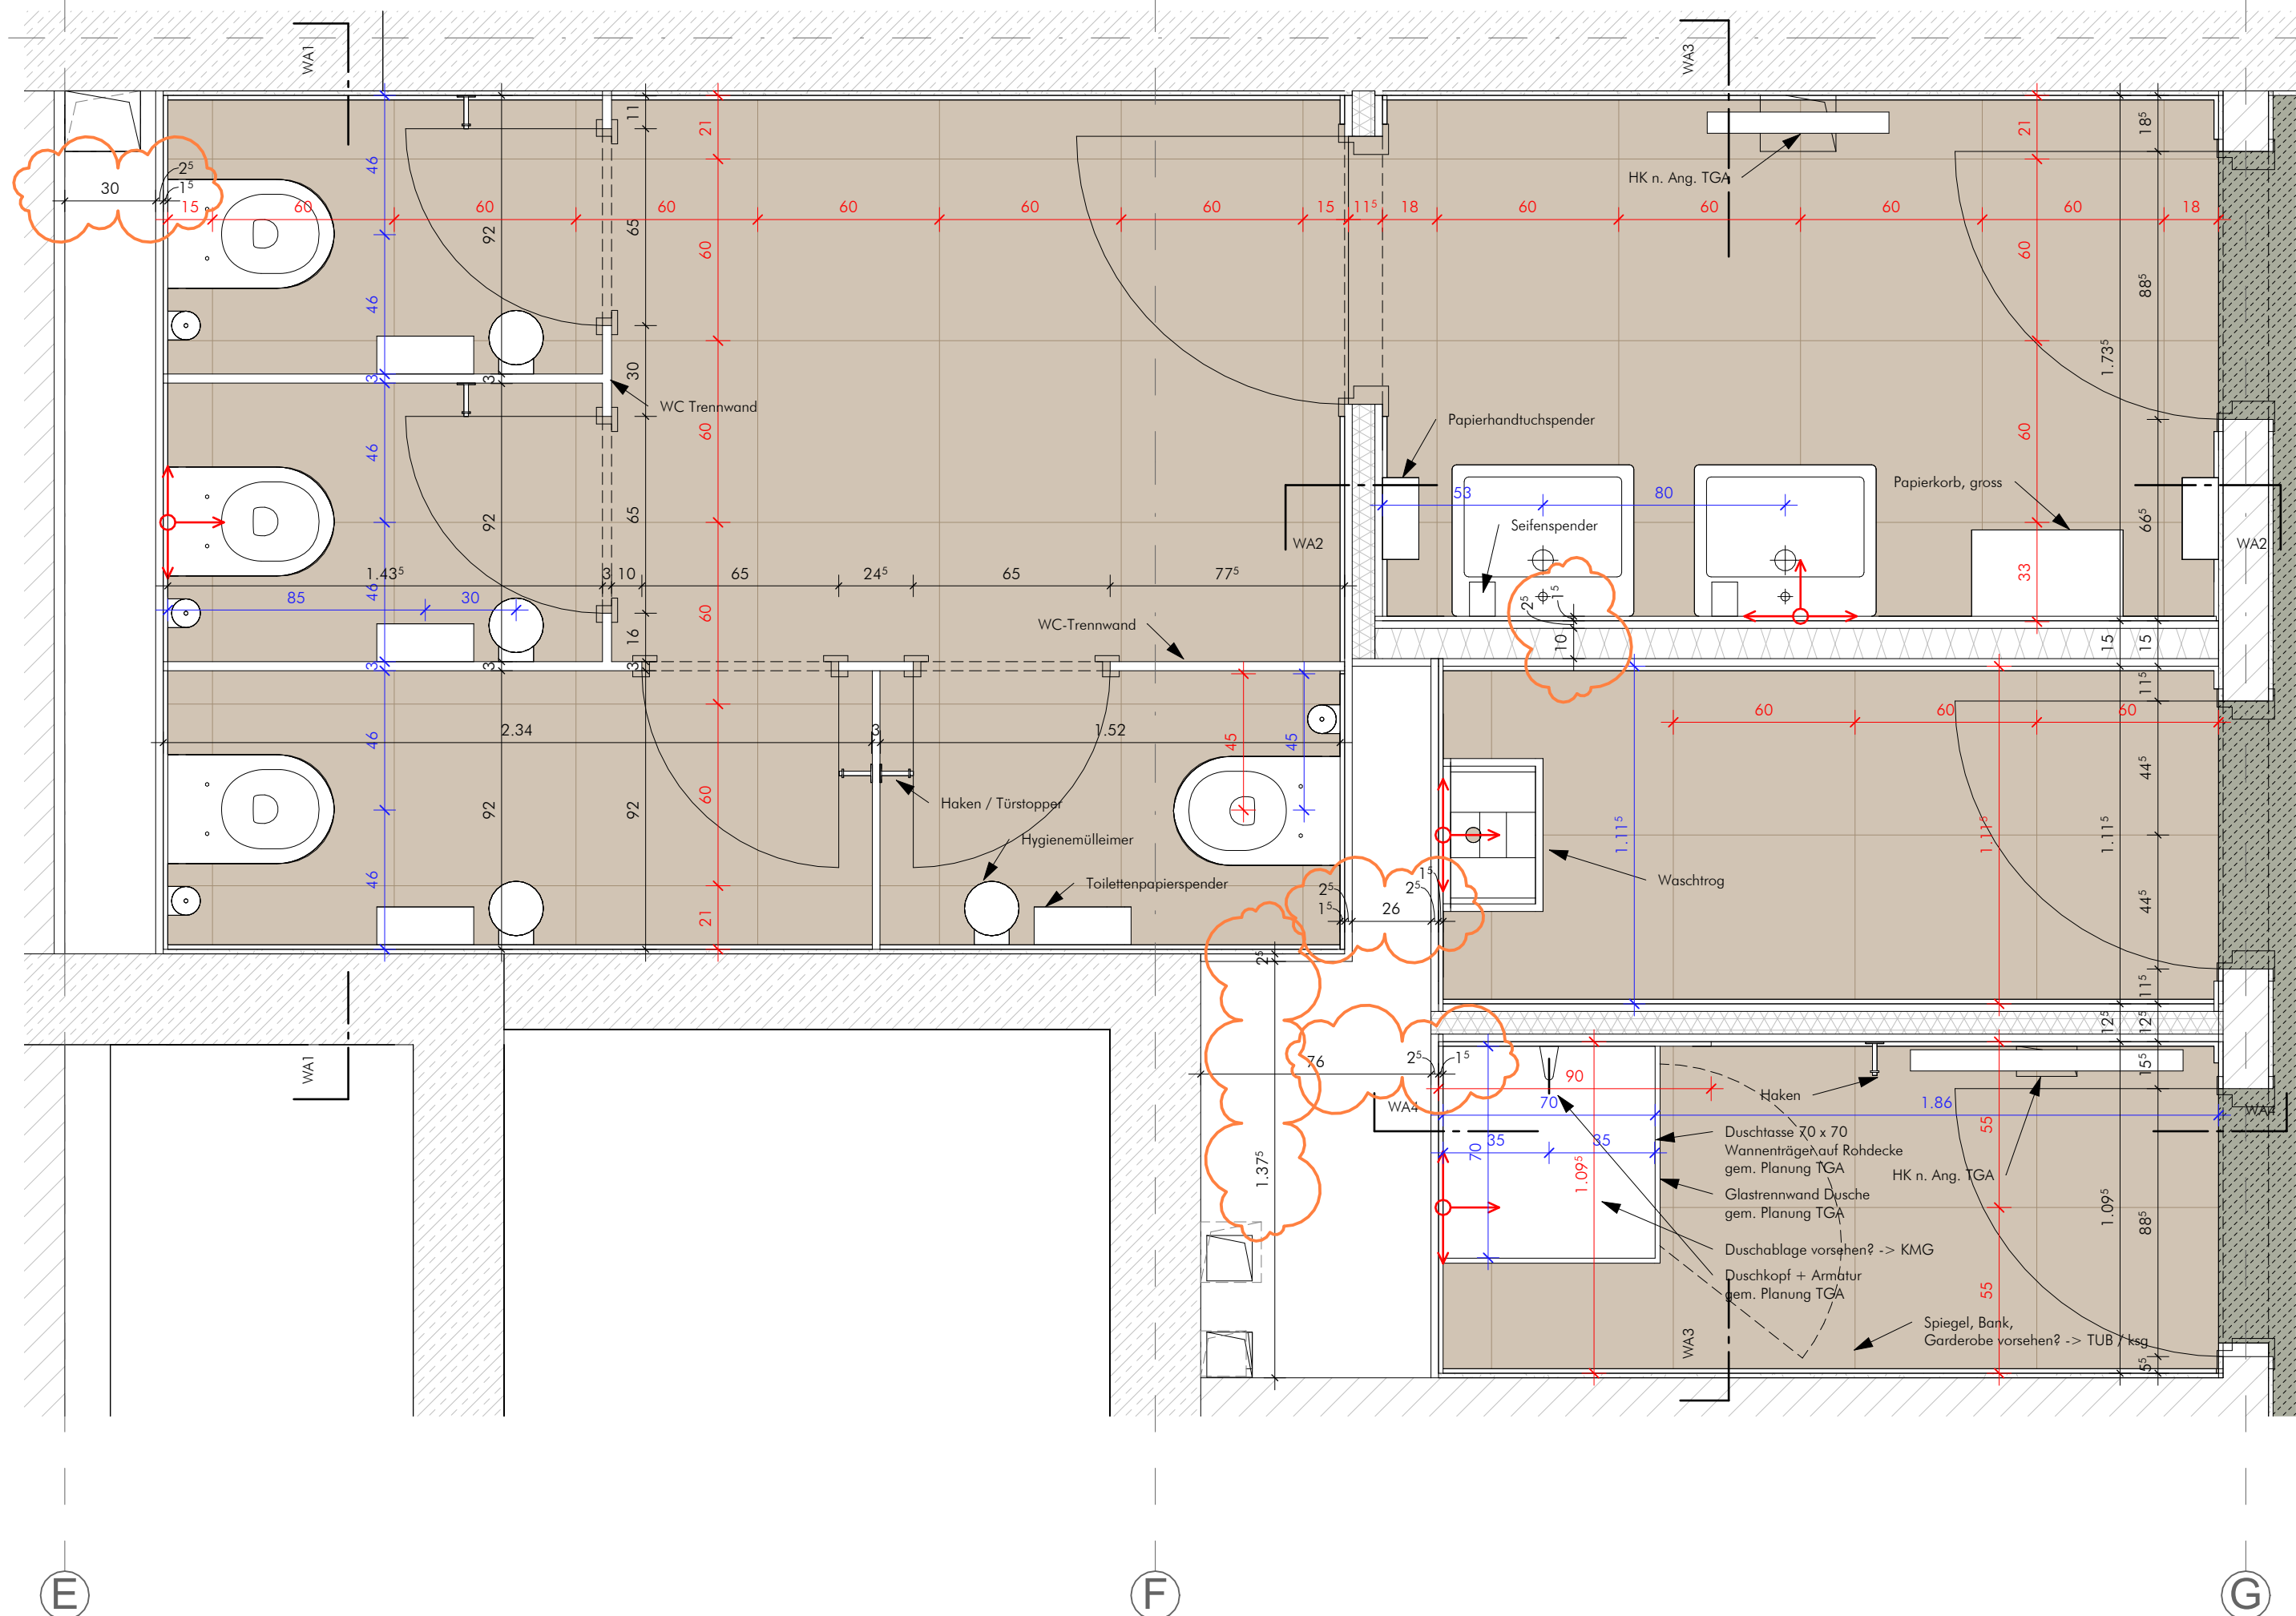

Wandansicht 4

Anmerkung:  
Ausstattung der Sanitäranlagen gemäß Angaben TU Braunschweig  
(Dokument vom 28.06.2023) bzw. Ausschreibung und Bemusterung.

Anmerkungen:  
1. Dieser Plan gilt nur in Verbindung mit den Zeichnungen und sonstigen Angaben der beteiligten Statiker/Fachplaner/Fachingenieure. Bei Abweichungen ist grundsätzlich Rückfrage beim Architekten zu stellen. Lage und Vermaßung der Aussparungen und Schlitzte sind den Plänen der Fachingenieure zu entnehmen.  
2. Alle Maße sind vor der Ausführung zu prüfen und, soweit erforderlich, örtlich zu messen. Differenzen, Bedenken gegen die geplante Ausführung wie auch Unstimmigkeiten in Plänen und sonstigen Ausführungsunterlagen sind mit der Bauüberwachung vor der Ausführung zu klären.  
Für Fehler und Mängel, die aus Nichtbeachtung der Prüfungs- und Mitteilungspflicht entstehen, haftet der Unternehmer.  
3. Dieser Plan darf nur mit Einwilligung des Verfassers in einen anderen Maßstab übertragen werden. Ohne Freigabevermerk darf er nicht für die Ausführung des vorgesehenen Bauvorhabens und überhaupt nicht für ein anderes verwendet werden.  
HINWEIS:  
Sämtliche Planunterlagen sind vorbehaltlich der behördlichen Abstimmung und Genehmigung zu verstehen.

**Pflanzzeichen**

Schraffuren:

Allegemeines:

BRH = Brüstungshöhe fertig, Angabe ab OKFF  
BR = Brüstungshöhe roh, Angabe ab OKRD  
VK = Vorderkante  
OK = Oberkante  
UK = Unterkante  
FF = Fertigfußboden  
RD = Rohdecke  
ABD = Abhangende  
UZ = Unterzug  
UZ = Überzug  
BV = Bodenversprung  
DV = Deckenversprung  
OKFF = Automatik Tür  
UKAHD = In Betrieb offen Tür  
Motor Sonnenschutz

BRH = Brüstungshöhe fertig, Angabe ab OKFF  
BR = Brüstungshöhe roh, Angabe ab OKRD  
VK = Vorderkante  
OK = Oberkante  
UK = Unterkante  
FF = Fertigfußboden  
RD = Rohdecke  
ABD = Abhangende  
UZ = Unterzug  
UZ = Überzug  
BV = Bodenversprung  
DV = Deckenversprung  
OKFF = Automatik Tür  
UKAHD = In Betrieb offen Tür  
Motor Sonnenschutz

RVA = Rauchwärmeeinzug  
RA = Rauchabzug  
fh = Feuerhemmend  
BABW = Bauart Brandwand  
BW = Brandwand  
rd = Tür rauchdicht und selbstschließend  
30 rd = Tür feuerhemmend, rauchdicht und selbstschließend  
dTs = Tür dicht- und selbstschließend  
90/4 = Öffnungsabschluss feuerbeständig mit versellig umlaufender Zange und Dichtung  
Rw = x dB = Schallschutz

Rettenweg

Feuerlöscher  
mögliche Position  
Feuerlöscher Nutzer (CO2)

Raumstempel:


Nummer TUB Nr. Nutzer  
Name  
F: Fläche U: Umfang  
B: Bodenaufbau  
D: Decke  
lichte Raumhöhe: m i.L.  
OKRD UKRD  
OKFF UKAHD

Türstempel:

T = Türnummer  
1.01 x 2.25  
T30  
Breite i.L. (Rohbaummaß) x Höhe i.L. (Rohbaummaß) ab OKFF)  
Brandschutzklasse  
Stahltür Türblatt geschlossen  
Stahlamentür verglast  
Holzobjektür

| Index | Datum      | gez. | Änderung                               |
|-------|------------|------|----------------------------------------|
| 1     | 15.07.2024 | KD   | Vermaßung Vorsetzschalen ergänzt       |
| 0     | 18.11.2025 | KD   | Ergänzung/Anpassung Fliesenpiegel Pumi |

2441\_02543\_DE\_5A-SA-504-01 DE\_5A-SA-504

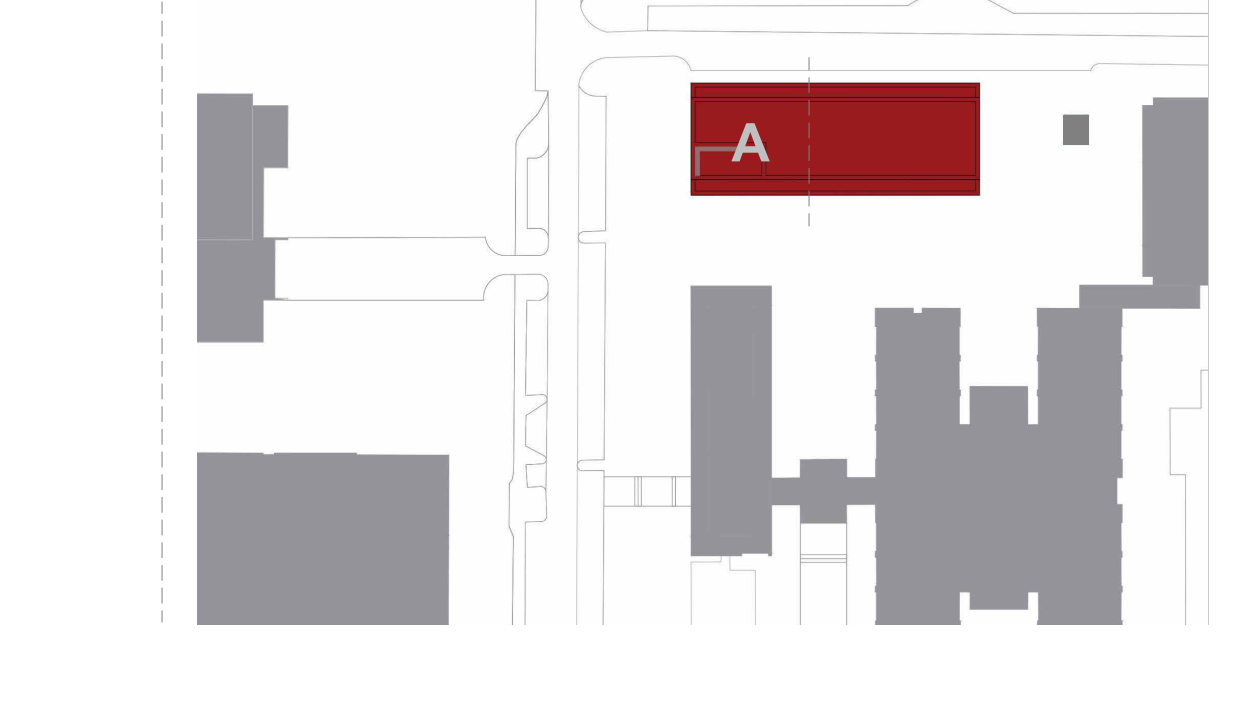

Technische Universität Braunschweig  
Universitätsplatz 2, 38106 Braunschweig

2441  
Neubau IMPC (Pharmazie)

Architektur  
Sanitäranlage OG02, Raum 211/212/213/214

| Ausführungsplanung zur technischen Bearbeitung freigegeben |              |                            |           |
|------------------------------------------------------------|--------------|----------------------------|-----------|
| Datum:                                                     | 17.11.2025   | gez.:                      | KD        |
| Plan-Nr.:                                                  | DE_5A-SA-504 | Maßstab:                   | 1 : 20    |
| Plan-Index:                                                | 01           | Blattgröße:                | 950 x 594 |
| Datei-Code:                                                |              | 2441_02543_DE_5A-SA-504-01 |           |
|                                                            |              | gepr.:                     | DP/KD/KH  |

0,00 = 72,83 m ü. NHN