



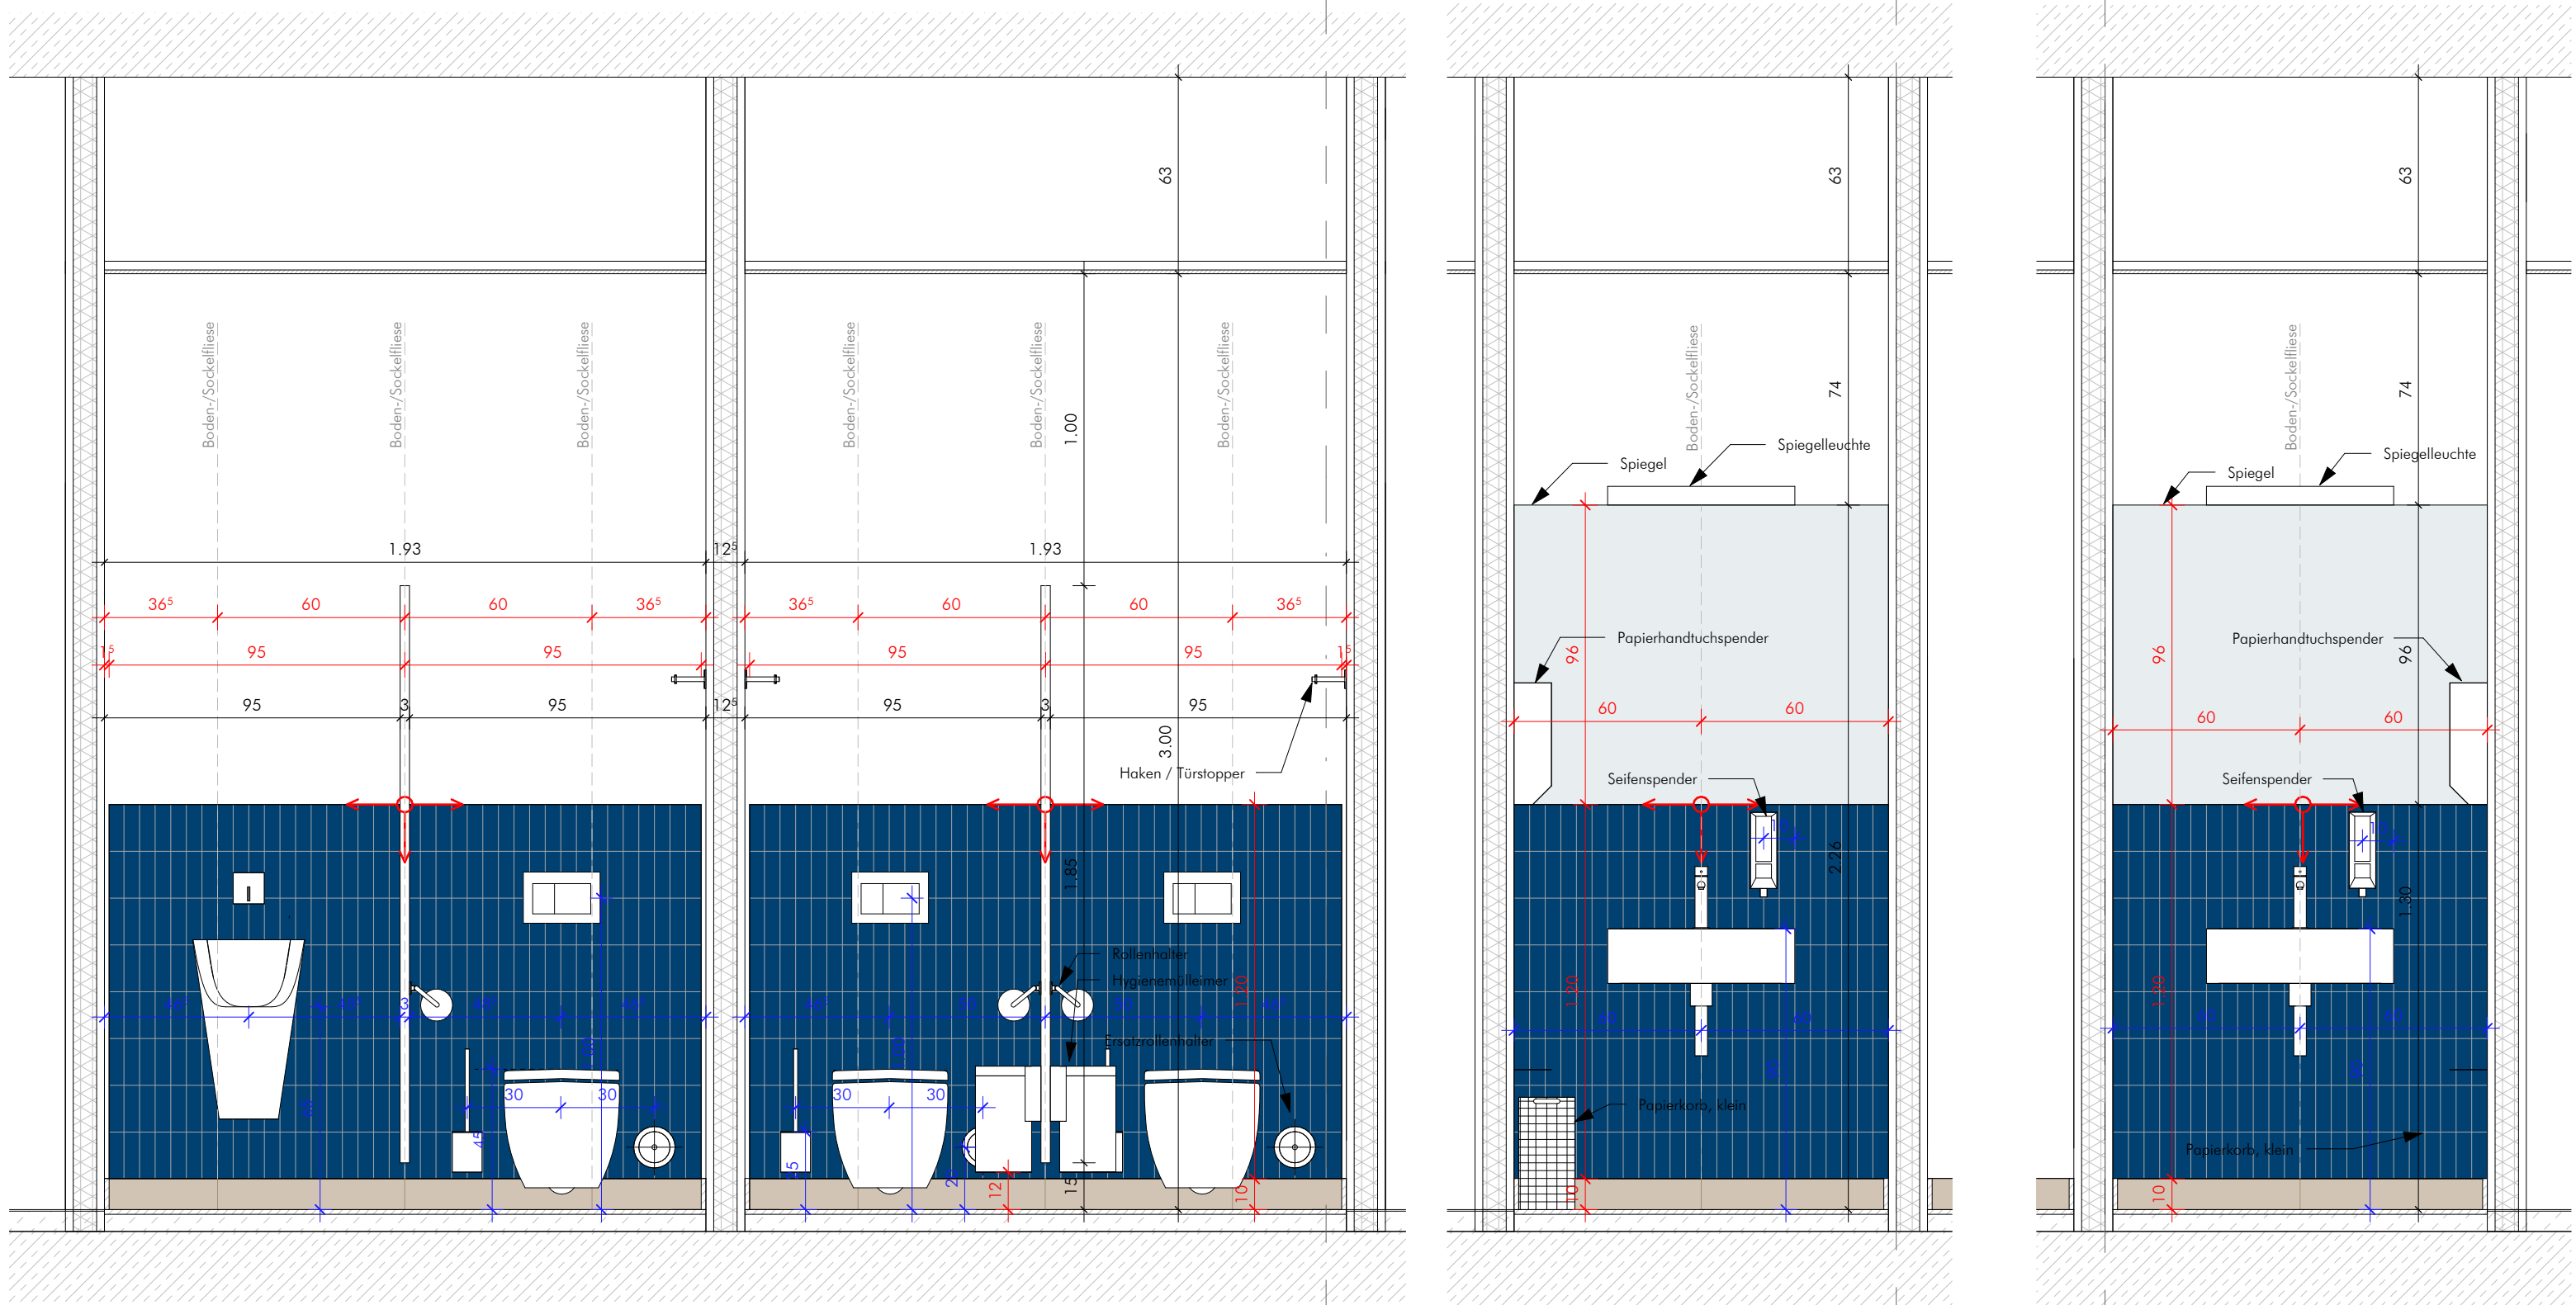

Wandansicht 1

Wandansicht 2

Wandansicht 3

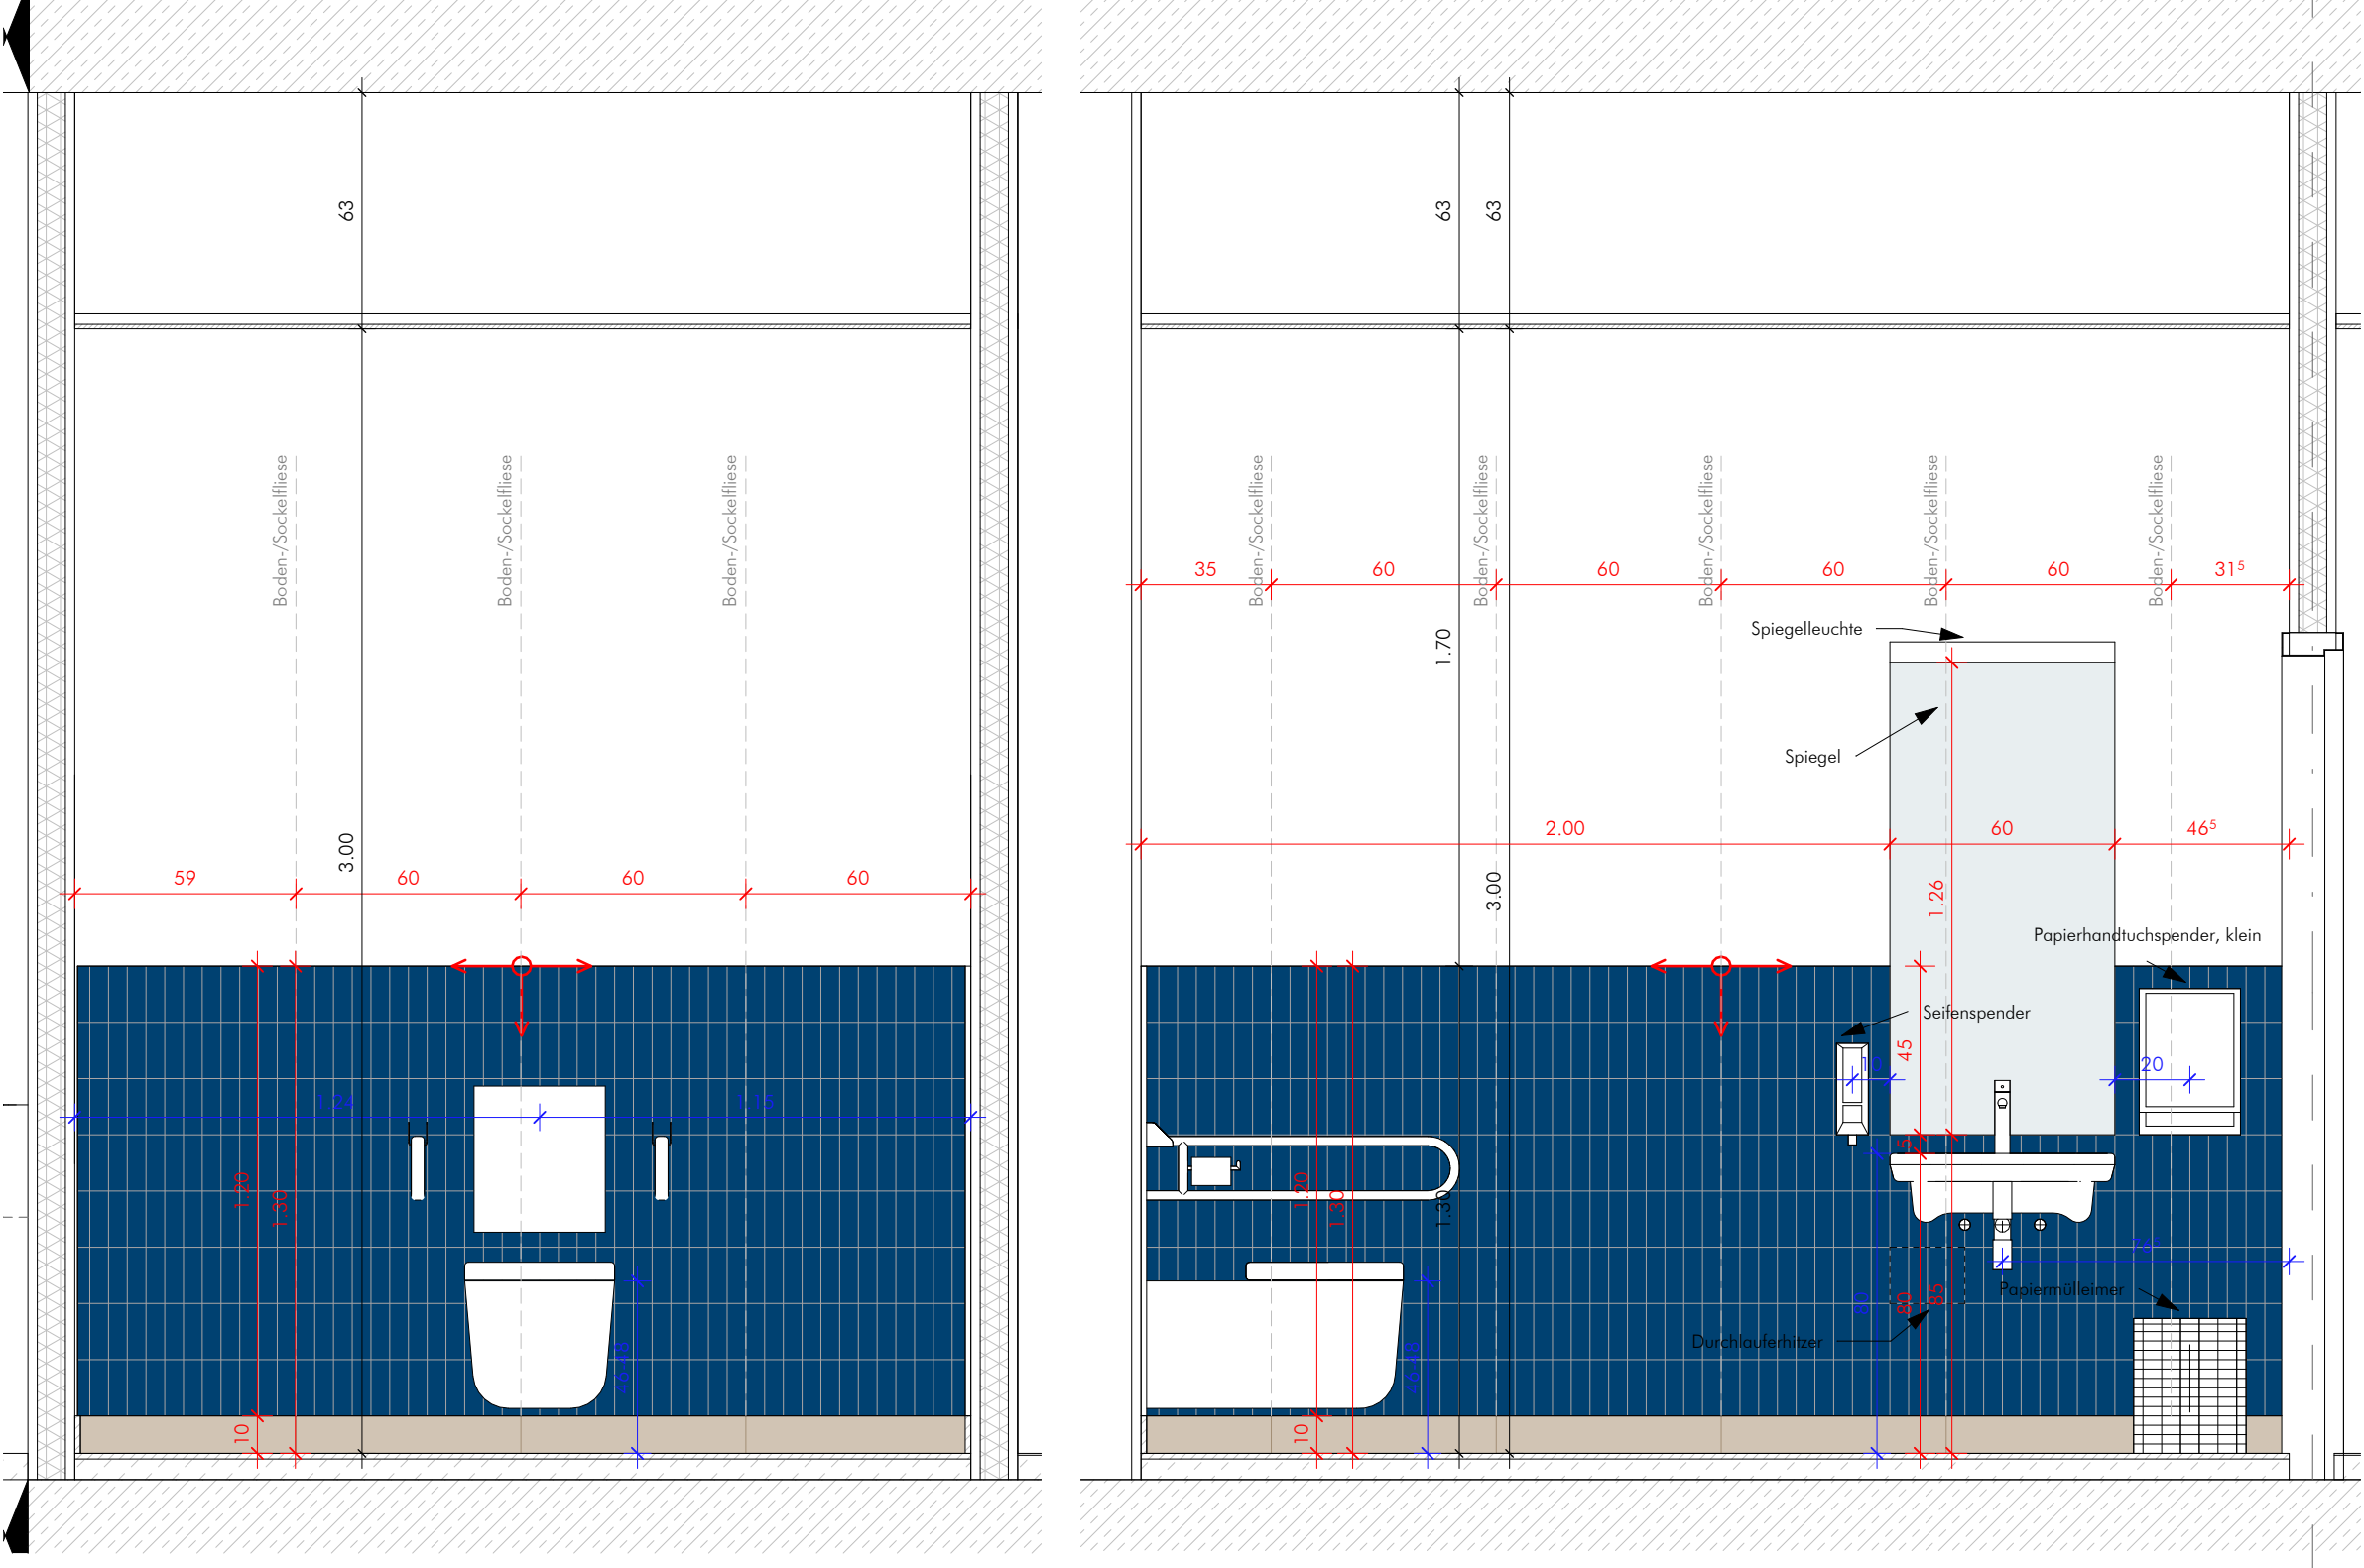

Wandansicht 1


Wandansicht 2

Anmerkungen:

1. Dieser Plan gilt nur in Verbindung mit den Zeichnungen und sonstigen Angaben der beteiligten Statiker/Fachplaner/Fachingenieure. Bei Abweichungen ist grundsätzlich Rückfrage beim Architekten zu stellen. Lage und Vermaßung der Aussparungen und Schlitz sind den Plänen der Fachingenieure zu entnehmen.
 2. Alle Maße sind vor der Ausführung zu prüfen und, soweit erforderlich, örtlich zu messen. Differenzen, Bedenken gegen die geplante Ausführung wie auch Unstimmigkeiten in Plänen und sonstigen Ausführungsunterlagen sind mit der Bauüberwachung vor der Ausführung zu klären. Für Fehler und Mängel, die aus Nichtbeachtung der Prüfungs- und Mitteilungspflicht entstehen, haftet der Unternehmer.
 3. Dieser Plan darf nur mit Einwilligung des Verfassers in einen anderen Maßstab übertragen werden. Ohne Freigabevermerk darf er nicht für die Ausführung des vorgesehenen Bauvorhabens und überhaupt nicht für ein anderes verwendet werden.
- HINWEIS:
Sämtliche Planunterlagen sind vorbehaltlich der behördlichen Abstimmung und Genehmigung zu verstehen.

Planzeichen

Schraffuren:

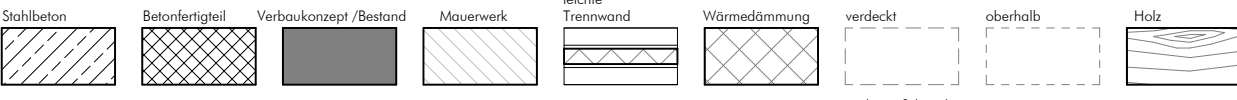

Allgemeines:

- RD = Rohdurchführung
- WD = Wanddurchbruch
- DD = Deckendurchbruch
- BD = Bodendurchbruch bzw. = Schlusdurchbruch
- FA = Fundamentaussparung
- WS = Wandschlitz
- BS = Bodenschlitz, Ang. ab
- Grundstücksgrenze
- Entwässerungspunkte
- Bodenablauf
- Automatik Tür
- In Betrieb offen Tür
- Motor Sonnenschutz
- BRH = Brüstungshöhe fertig, Angabe ab OKFF
- BR = Brüstungshöhe roh, Angabe ab OKRD
- VK = Vorderkante
- OK = Oberkante
- UK = Unterkante
- RR = Regentallrohr
- FF = Fertigfußboden
- RD = Rohdecke
- AHD = Abhangende = Unterzug
- UZ = Überzug
- BV = Bodenversprung
- DV = Deckenversprung
- RWA = Rauchwärmeabzug
- RA = Rauchabzug
- fb = Feuerhemmend
- fb = Feuerbeständig
- BABW = Bauart Brandwand
- BV = Brandwand
- rd = Tür rauchdicht und selbstschließend
- 30 rd = Tür feuerhemmend, rauchdicht und selbstschließend
- o/c = Tür dicht- und selbstschließend
- o/c = Öffnungsabschluss feuerbeständig mit vierseitig umlaufender Zarge und Dichtung
- 90/4 =
- = Rettungsweg
- k = + ab = Schallschutz
- Feuerlöscher
- mögliche Position
- Feuerlöscher Nutzer (CO2)

Raumstempel:


Nummer TUB	Nr. Nutzer
Name	
F. Fläche	U. Umfang
B. Bodenaufbau	
D. Decke	
Isolierte Raumhöhen: m i.L.	
▼ OKRD	▲ UKRD
▼ OKFF	▲ UKAHD

Türstempel:

T	Nummer
1.01 x 2.26	
130	
	Breite i.L. (Rohbaumaß) + Höhe i.L. (Rohbaumaß ab OKFF)
	Brandschutzklasse
	Stuhl/Torblatt geschlossen
	Stahlrahmen verglast
	Holzobjektür

Index	Datum	gez.	Änderung
1	15.07.2026	KD	Vermaßung Vorsatzschalen ergänzt
0	18.11.2025	KD	Ergänzung/Anpassung Fliesenstempel Pami

2441_02543_DE_5A-SA-505-01 DE_5A-SA-505

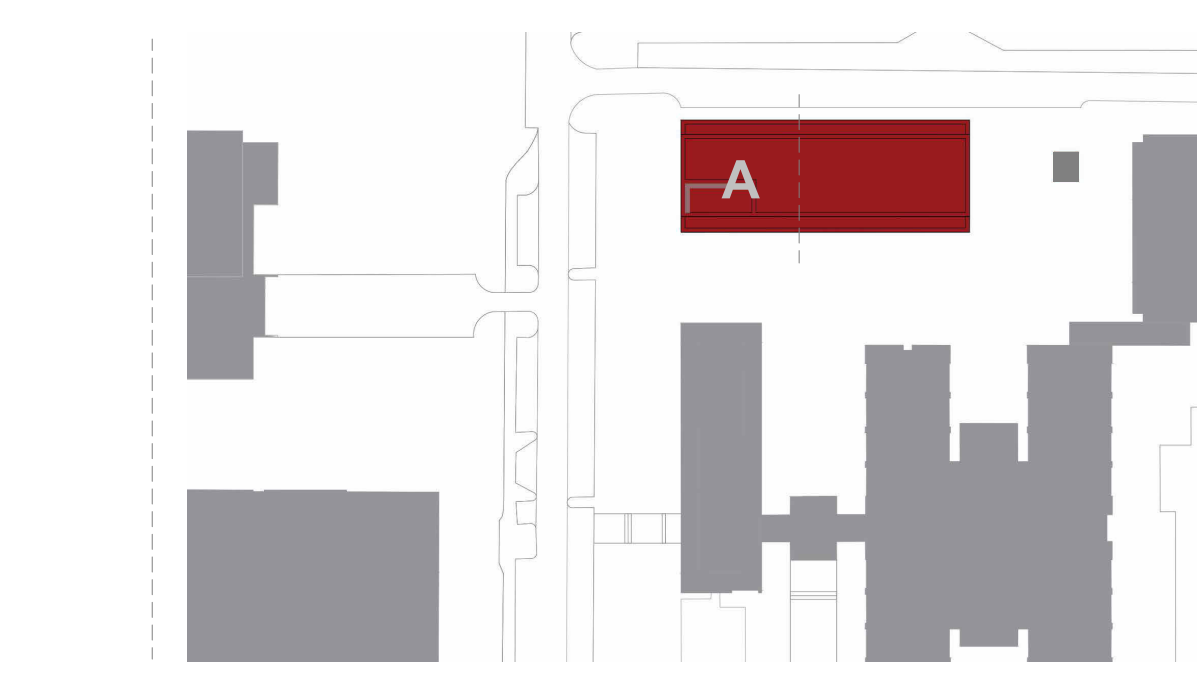

Technische Universität Braunschweig
Universitätsplatz 2, 38106 Braunschweig

2441
Neubau IMPC (Pharmazie)

Architektur
Sanitäranlage OG03, Raum 306/307/315

Ausführungsplanung zur technischen Bearbeitung freigegeben

Datum:	17.11.2025	gez.:	KD
Plan-Nr.:	DE_5A-SA-505	Maßstab:	1 : 20
Plan-Index:	01	Blattgröße:	1000 x 594
Datei-Code:	2441_02543_DE_5A-SA-505-01	gepr.:	DP/KD/KH

Anmerkung:
Die Sanitäranlage im OG03 (Raum 306/307) und die Sanitäranlage im OG4 (Raum 406/407) werden identisch geliefert.

Anmerkung:
Ausstattung der Sanitäranlagen gemäß Angaben TU Braunschweig (Dokument vom 28.06.2023) bzw. Ausschreibung und Bemusterung.