



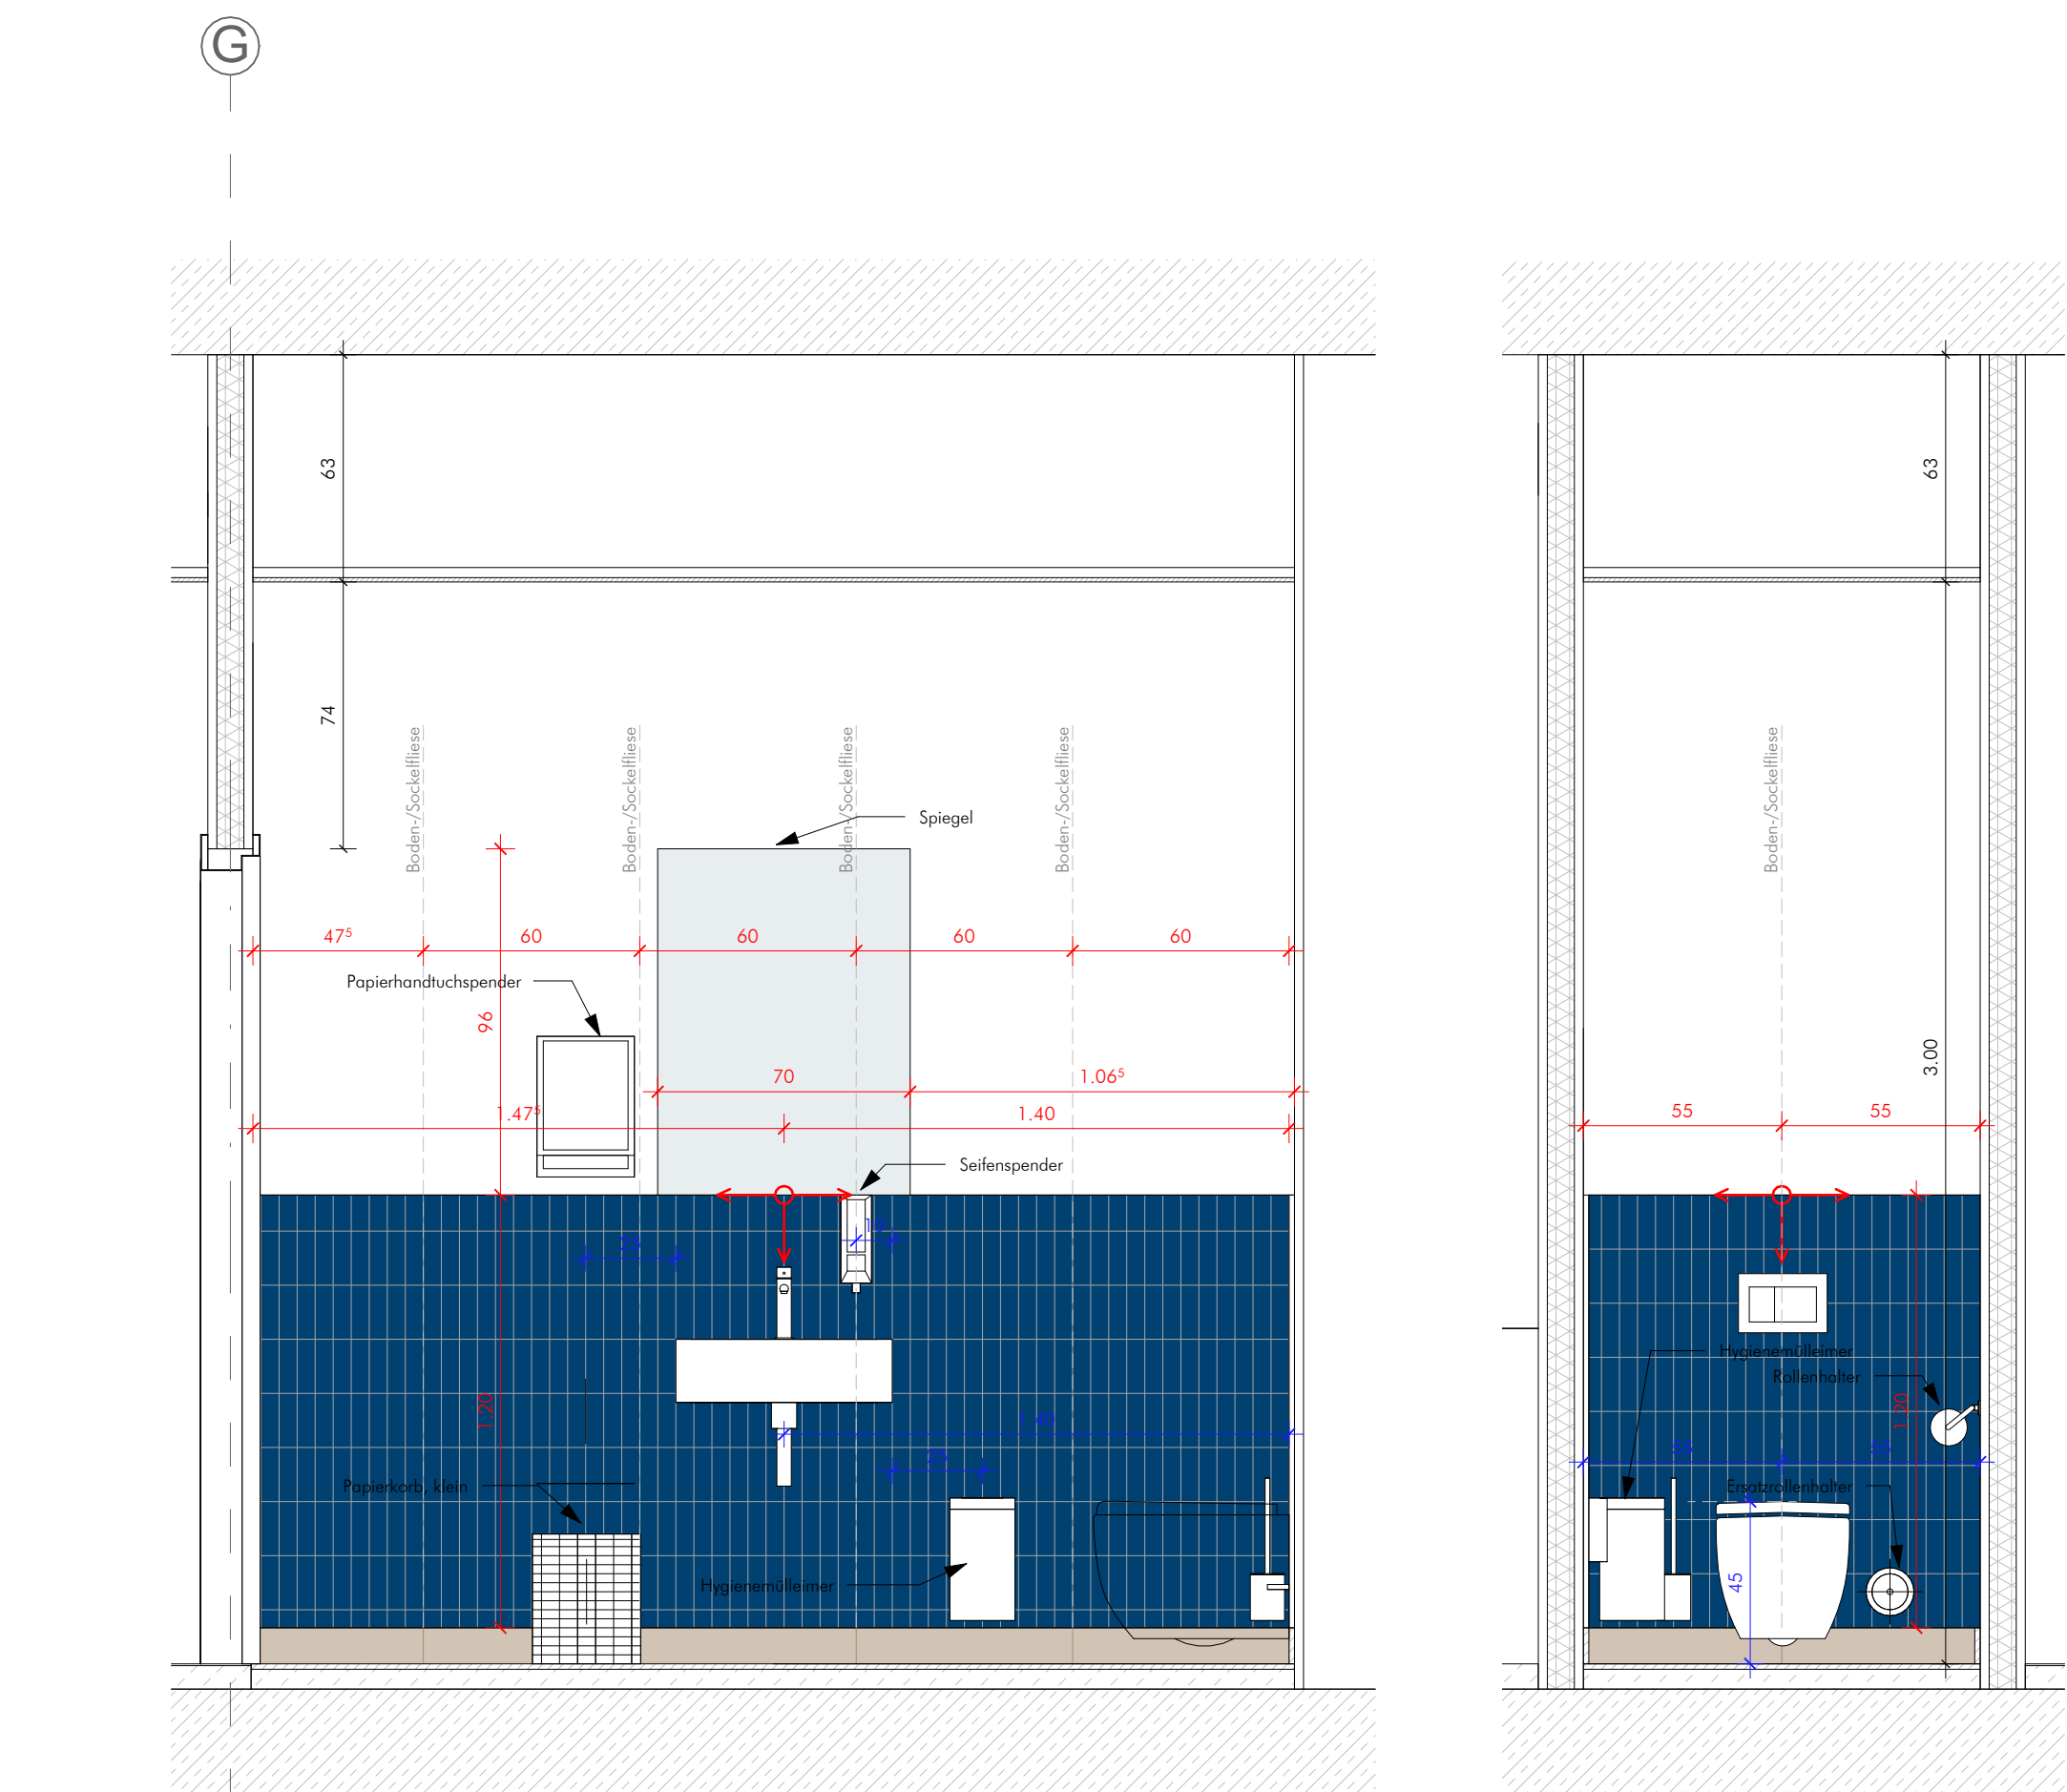

Wandansicht 1

Wandansicht 2

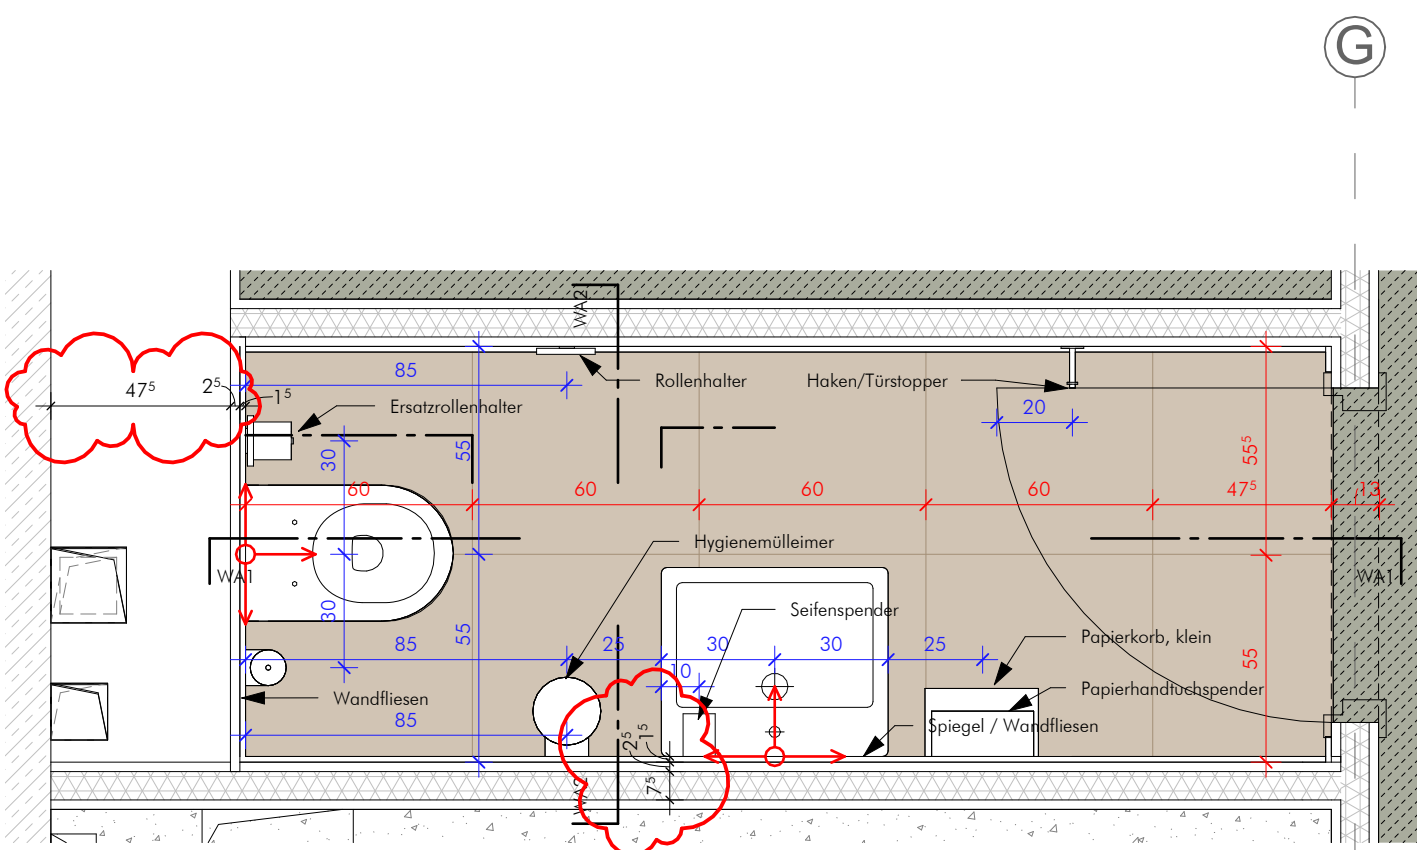

Anmerkung:
Ausstattung der Sanitäranlagen gemäß Angaben TU Braunschweig
(Dokument vom 28.06.2023) bzw. Ausschreibung und Bemusterung.

0,00 = 72,83 m ü. NHN

Anmerkungen:
1. Dieser Plan gilt nur in Verbindung mit den Zeichnungen und sonstigen Angaben der beteiligten Statiker/ Fachplaner/Fachingenieure. Bei Abweichungen ist grundsätzlich Rückfrage beim Architekten zu stellen. Lage und Vermaßung der Aussparungen und Schlitze sind den Plänen der Fachingenieure zu entnehmen.
2. Alle Maße sind vor der Ausführung zu prüfen und, soweit erforderlich, ertlich zu messen. Differenzen, Bedenken gegen die geplante Ausführung wie auch Unstimmigkeiten in Plänen und sonstigen Ausführungsunterlagen sind mit der Bauüberwachung vor der Ausführung zu klären.
Für Fehler und Mängel, die aus Nichtbeachtung der Prüfungs- und Mitteilungspflicht entstehen, haftet der Unternehmer.
3. Dieser Plan darf nur mit Einwilligung des Verfassers in einen anderen Maßstab übertragen werden.
Ohne Freigabevermerk darf er nicht für die Ausführung des vorgesehenen Bauvorhabens und überhaupt nicht für ein anderes verwendet werden.
HINWEIS:
Sämtliche Planunterlagen sind vorbehaltlich der behördlichen Abstimmung und Genehmigung zu verstehen.

Planzeichen

Schraffuren:

Stahlbeton, Betonfertigteil, Verbaukonzept / Restwand, Mauerwerk, lichte Trennwand, Wärmedämmung, verputzt, oberhalb, Holz

Allgemeines:

RD = Rohdurchführung, WD = Wanddurchbruch, DD = Deckendurchbruch, BD = Bodendurchbruch bzw., SD = Sockeldurchbruch, FA = Fundamentaussparung, WS = Wandschlitze, BS = Bodenschlitze, Ang. ab, 25 = Wohnungsnummer für Teilungserklärung, Grundstücksgrenze, Entwässerungspunkte, Bodenablauf, Automatik Tür, in Betrieb offen Tür, Motor Sonnenschutz, BRH = Brüstungshöhe fertig, Angabe ab OKFF, BR = Brüstungshöhe roh, Angabe ab OKRD, VK = Vorderkante, OK = Oberkante, UK = Unterkante, FF = Fertigfußboden, RD = Rohdecke, AHD = Abhangendecke, UZ = Unterzug, UZ = Überzug, BV = Bodenversprung, DV = Deckenversprung, RWA = Rauchwärmedämmung, RA = Rauchabzug, RA = Feuerhemmend, fs = Feuerbeständig, BABW = Bauart Brandwand, BW = Brandwand, rd = Tür rauchdicht und selbstschließend, rd = Tür feuerhemmend, rauchdicht und selbstschließend, dTs = Tür dicht- und selbstschließend, 90/4 = Öffnungsabschluss feuerbeständig mit versiegt umlaufender Zarge und Dichtung, = Rettungsweg, K_w = x dB = Schallschutz, Feuerlöscher, mögliche Position, Feuerlöscher Nutzer (CO₂)

Raumstempel:


Nr. TUB	Nr. Nutzer
Name	
F. Fläche	U: Umfang
B: Bodenaufbau	
D: Decke	
lichte Raumhöhe: m i.L.	
▼ OKRD	▲ UKRD
▼ OKFF	▲ UKAHD

Türstempel:

T = TÜRNUMMER, 1.01 x 2.26, T30, Breite i.L. (Rohbaumaß) x Höhe i.L. (Rohbaumaß ab OKFF), Brandschutzklasse, Stahltür Türblatt geschlossen, Stahlrammentür verglast, Holzobjektür

1	08.07.2026	KH	Maßketten ergänzt
0	18.11.2025	KD	Ergänzung/Anpassung Fliesenpiegel Pumi
Index	Datum	gez.	Änderung

2441_02543_DE_5A-SA-506-01 DE_5A-SA-506

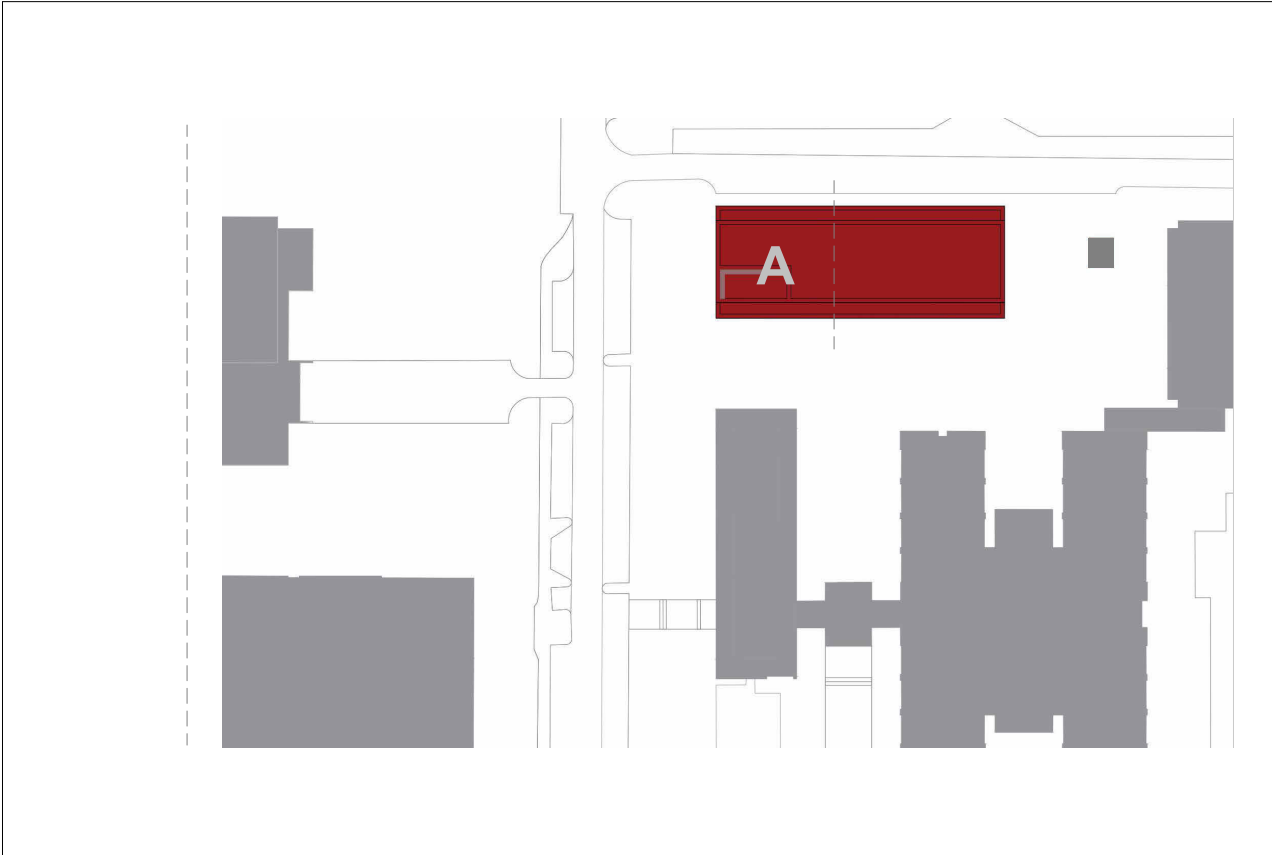

vertreten durch die Projektleitung:
Technische Universität Braunschweig
Geschäftsbereich 3 - Gebäudemanagement
Spielmannstraße 10, 38106 Braunschweig

Technische Universität Braunschweig

Technische Universität Braunschweig
Universitätsplatz 2, 38106 Braunschweig

2441
Neubau IMPC (Pharmazie)

Architektur
Sanitäranlage OG04, Raum 413

Ausführungsplanung zur technischen Bearbeitung freigegeben

Datum:	17.11.2025	Maßstab:	1 : 20	gez.:	KD
Plan-Nr.:	DE_5A-SA-506	Blattgröße:	841 x 594	gepr.:	DP/KD/KH
Plan-Index:	01				
Datei-Code:	2441_02543_DE_5A-SA-506-01				