


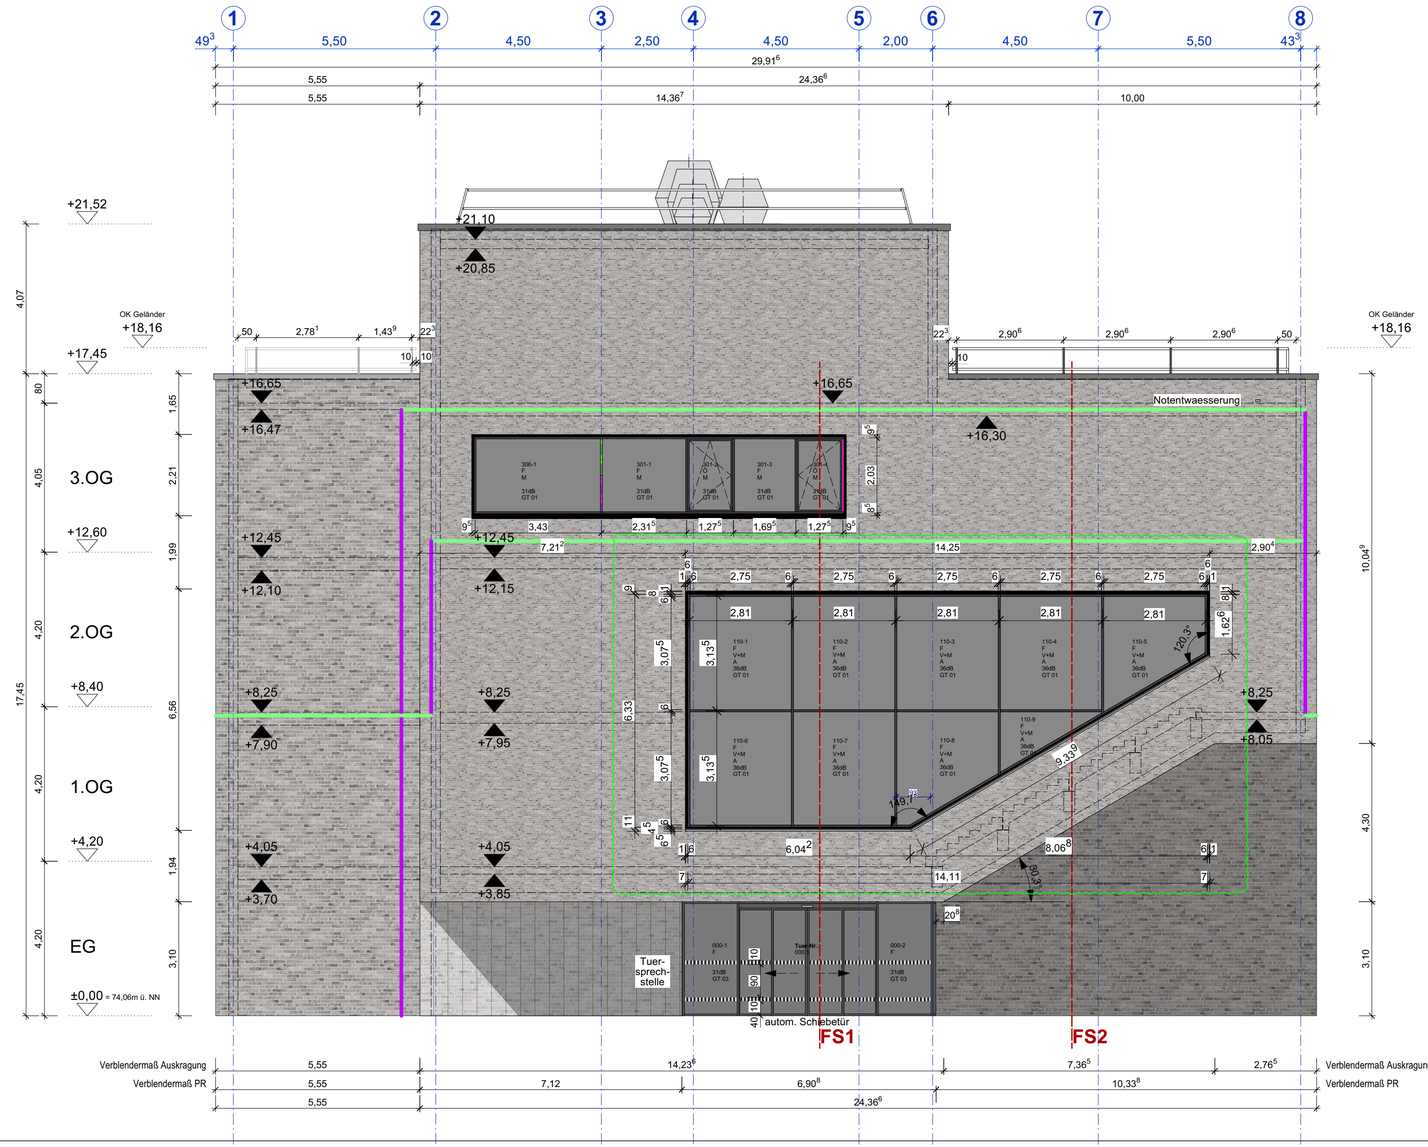

LEGENDE - Ansichten:

ABKUERZUNGEN:

P	PANEEL
F	FESTVERGLASUNG
Ö	OEFFENBARES FENSTER
A	ABSTURZSICHERNDES GLAS
BRH_R	BRUESTUNGSHOEHE ROHBAU
UZ	UNTERZUG
UKRD	UNTERKANTE ROHDECKE
OKRD	OBERKANTE ROHDECKE

BRANDSCHUTZ
- horizontale Brandsperre
- vertikale Brandsperre

FENSTERSTEMPEL:
Ansicht.Nummer
Fensterart
Sonnenschutz
Absturzsichernd
Schallschutz
Glasaufbau

MATERIAL:
- PFOSTEN
- PFOSTEN mit Schallschutzanforderung
- PFOSTEN mit Brandschutzanforderung
- Rohbaudecken/Wandscheiben/ UnterZuege/ UEberZuege/ BRuestungen

SONNENSCHUTZ: Darstellung in sep. Plan
- BLi: Blendschutz innenliegend (optional), bestehend aus Schiene unter der Decke, bei Bedarf Vorhang manuell aufgehaengt
- BLa: Blendschutz innenliegend, manuell - kein Sonnenschutz
- Sa: Sonnenschutz aussenliegend, elektrisch - kein Blendschutz
- V: Vollverdunklung innenliegend, elektrisch - im Hoersaal als Vorhang
- M: Statisch mikroperforierte Sonnenschutzfolie, max. Folien-groeße BxH: 1,40 x 2,30 m, kein Sonnen- und Blendschutz

GLASAUFBAU:
- GT 01: ESG-H 8 mm / ESG 6 mm / VSG 8 mm, *g*-Wert = 30%
- GT 02: ESG-H 8 mm / ESG 6 mm / VSG 8 mm, *g*-Wert = 40%
- GT 03: VSG 10 mm / Float 8 mm / VSG 10 mm, *g*-Wert = 30%
- GT 04: ESG-H 8 mm / ESG 6 mm / VSG 12 mm (0,76 PVB-Folie), *g*-Wert = 40%
- GT 05: VSG 12 mm / Float 6 mm / VSG 12 mm, *g*-Wert = 40%
- GT 06: ESG-H 6 mm / ESG 6 mm / VSG 8 mm (Kategroie A), *g*-Wert = 30%
- GT 07: ESG-H 6 mm / ESG 6 mm / VSG 8 mm (Kategroie C), *g*-Wert = 30%
- GT 08: ESG-H 6 mm / ESG 6 mm / VSG 8 mm (Kategroie A), *g*-Wert = 40%
- GT 09: ESG-H 6 mm / ESG 6 mm / VSG 8 mm (Kategroie C), *g*-Wert = 40%
- GT 10: VSG 12 mm / Float 8 mm / VSG 12 mm, *g*-Wert = 30%
- GT 11 Vertikalvergl.: ESG-H 8 mm / ESG 6 mm / VSG 8 mm, *g*-Wert = 30%
- GT 12 Überkopfvergl.: ESG-H 8 mm / ESG-H 6 mm / VSG 12 mm (0,76 PVB-Folie), *g*-Wert = 30%
- GT 13: VSG 10 mm / Float 6 mm / VSG 10 mm, *g*-Wert = 30%
- GT 14 PR-Innen: VSG 8 mm / VSG 8 mm

Für alle Gläser gilt:
SZR 01: 14 mm Argon
SZR 02: 14 mm Argon

Technische Universität Braunschweig

vertreten durch die Projektleitung:
Technische Universität Braunschweig
Geschäftsbereich 3 - Gebäudemanagement
Spielmannstraße 10, 38106 Braunschweig

Planung:

Nr. (optional)

Technische Universität Braunschweig

Konstantin-Uhde-Straße 18, 38106 Braunschweig

Nr. (optional)

Geb. 4277
Lehrgebäude Neubau Chemie

Architektur
Ansicht West

Ausführungsplanung

Datum: 02.12.2022
Plan-Nr.: 4277_W-_5A-A--_
Plan-Index: 07

Maßstab: 1 : 100
Blattgröße: 700 x 400

gez.:
gepr.:

Datei-Code: