

Übersicht

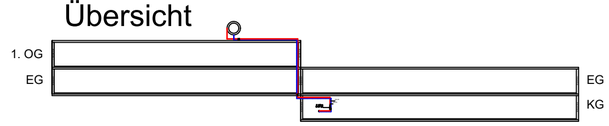

Legende

	Vorlauf Heizung		Absperrschieber
	Rücklauf Heizung		Rückschlagklappe
	Brandschott		Schmutzfänger
	3-Wege-Ventil mit Motor		Pumpe
T	Thermometer		Sicherheitsventil
	Manometer	WMZ	Wärmemengenzähler
	Doppelmagnetventil Klasse A		Umschaltventil
T	Temperaturfühler		

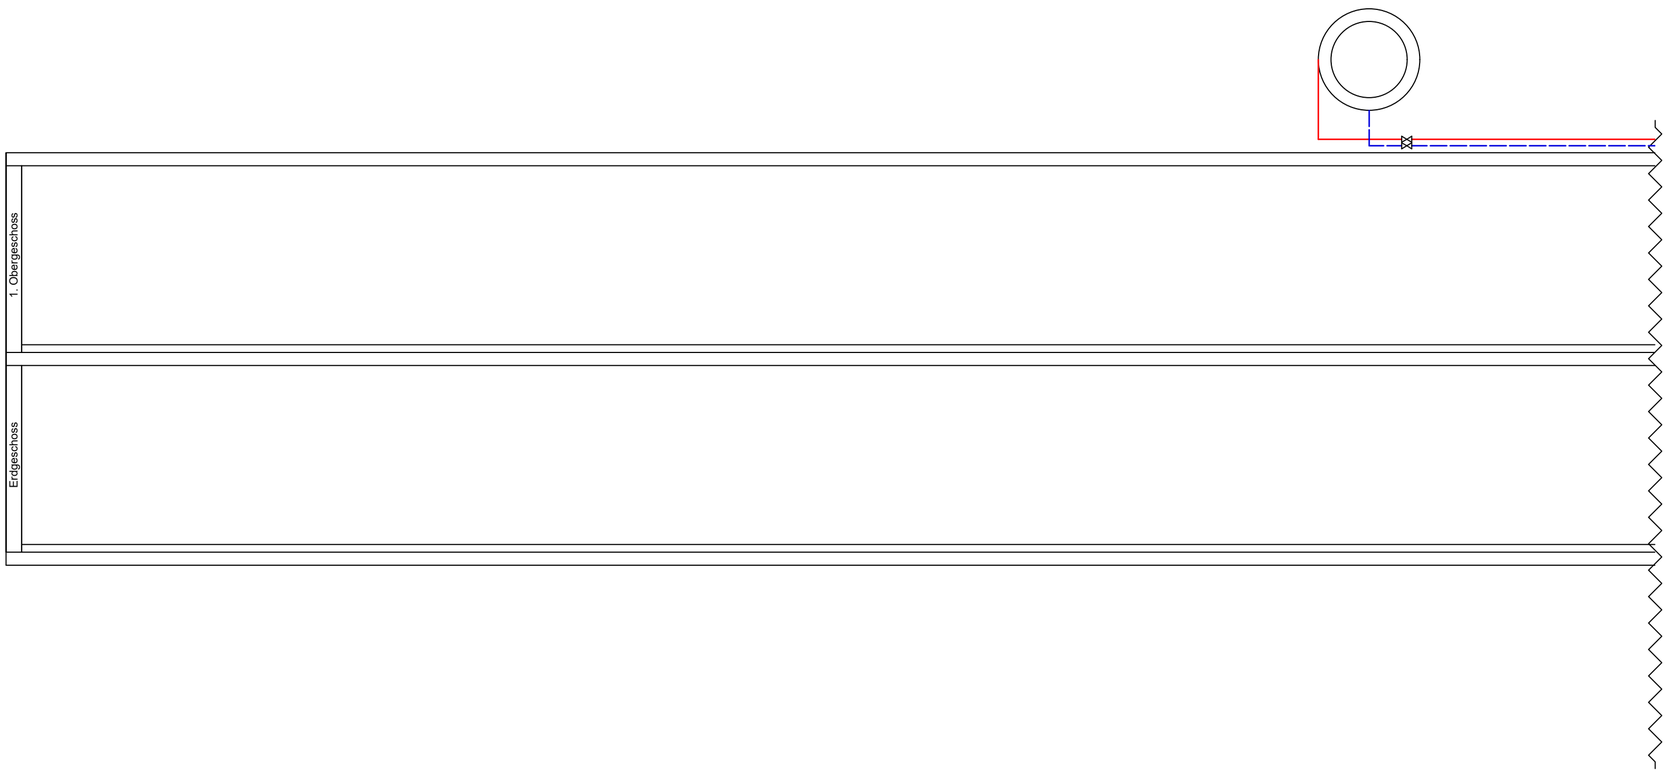

Technische Universität Braunschweig
Geschäftsbereich 3 - Gebäudemanagement
Spielmannstraße 10
38106 Braunschweig

Planung

Technische Universität Braunschweig

Gebäude 2418, Beethovenstraße 52, 38106 Braunschweig

Gebäude 2418
Umbau- und Innensanierung

Schema
Heizungstechnik

Ausführungsplanung

Datum	11.09.2026	Maßstab	ohne	Projektnummer	Plannummer
Gezeichnet	NK				
Geprüft	SG	Blattgröße: DIN A2		...	...

Datei-Code: 10_Strangschema_Heizung-RLT_02