

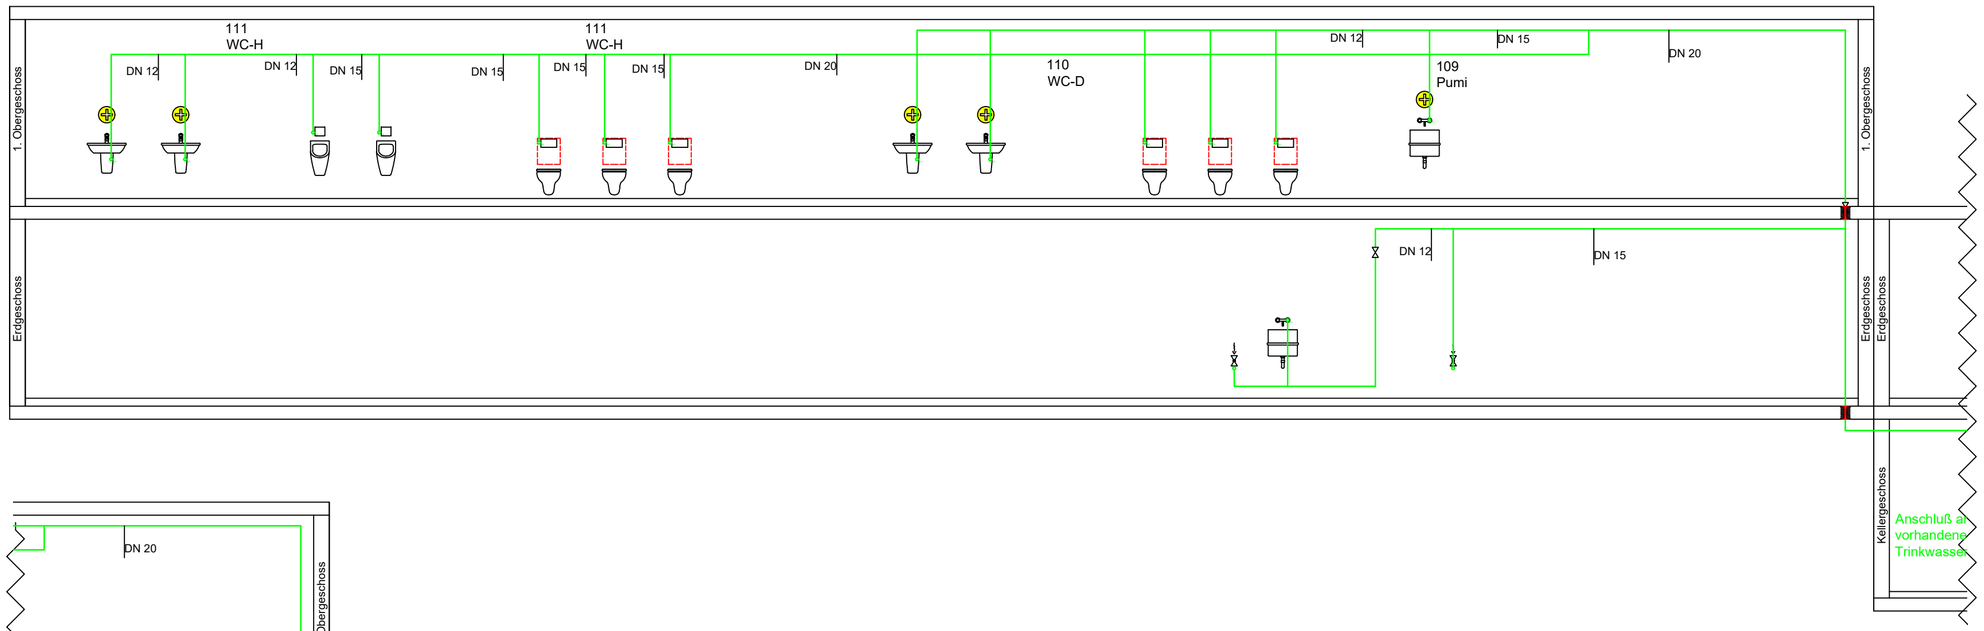


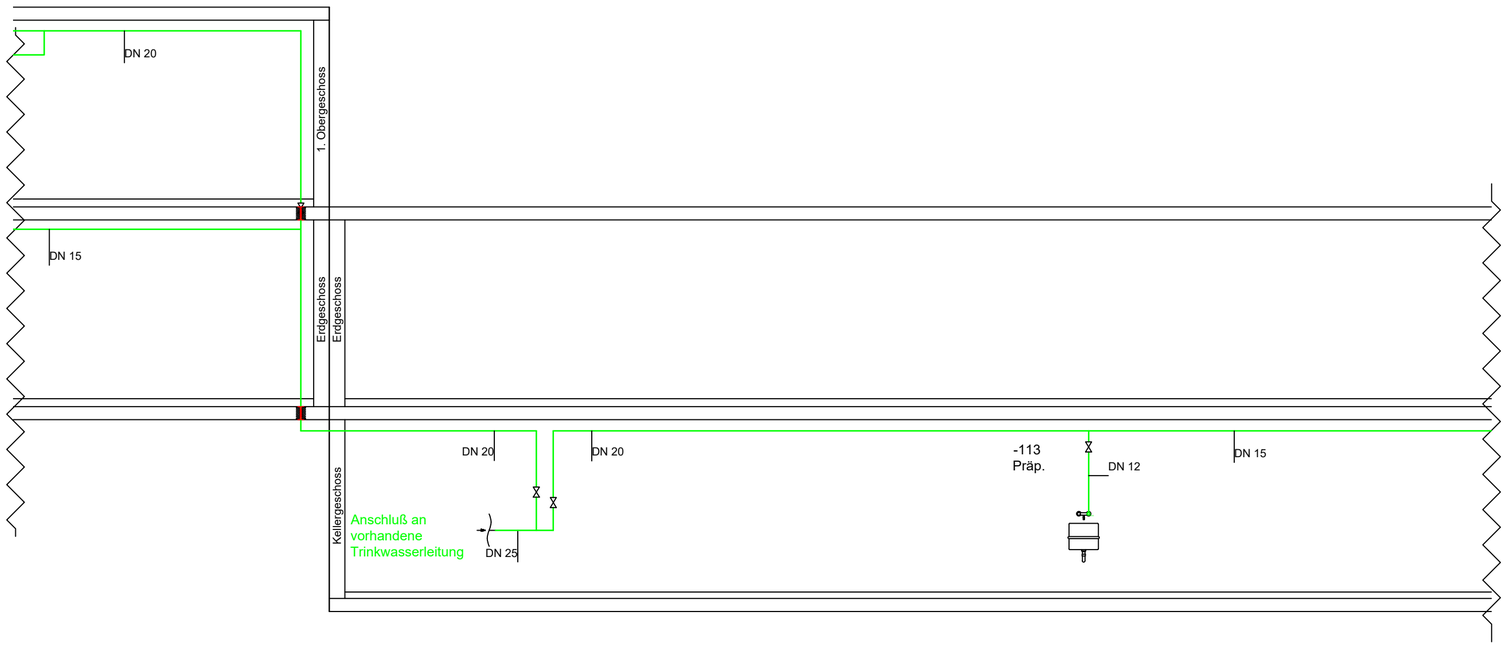


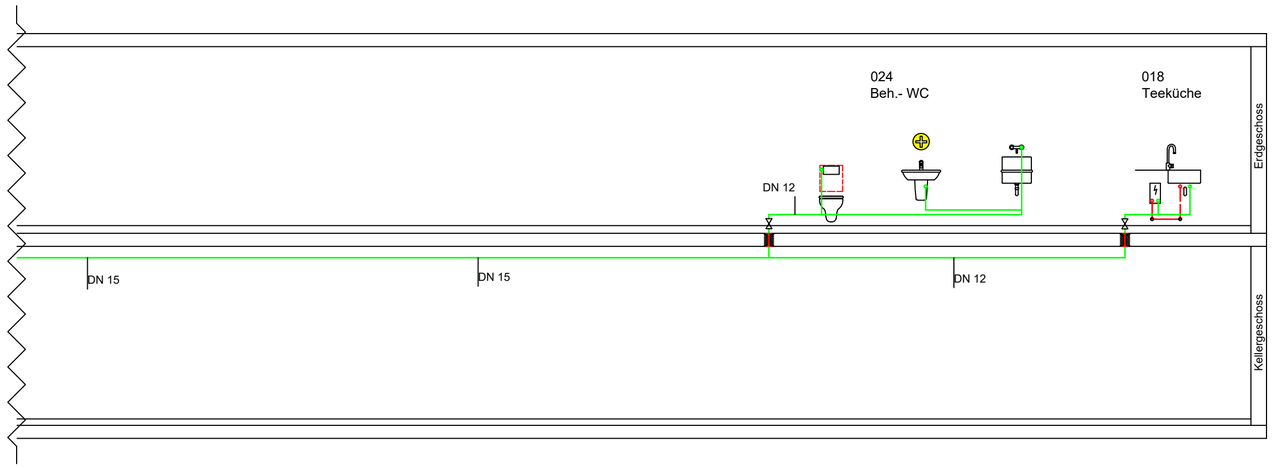

Legende

Kaltwasser		Absperrschieber	
Warmwasser		Pumpe	
Zirkulation		Sicherheitsventil	
thermost. Regelventil		Freiströmventil mit Probenahmestutzen	
Hygienespülung		Wasserzähler mit Kugelhahn	
Brandschott		Wasserzähler	

Übersicht

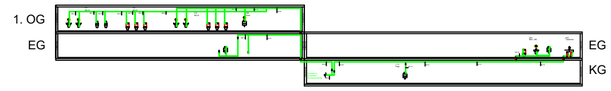

Technische Universität Braunschweig
Geschäftsbereich 3 - Gebäudemanagement
Spielmannstraße 10
38106 Braunschweig

Planung

Technische Universität Braunschweig

Gebäude 2418, Beethovenstraße 52, 38106 Braunschweig

Gebäude 2418
Umbau- und Innensanierung

Schema
Trinkwasser

Ausführungsplanung

Datum	13.04.2026	Maßstab	ohne	Projektnummer	Plannummer
Gezeichnet	NK				
Geprüft	SG	Blattgröße:	DIN A2	...	...

Datei-Code: 11_Strangschema_Trinkwasser_03