

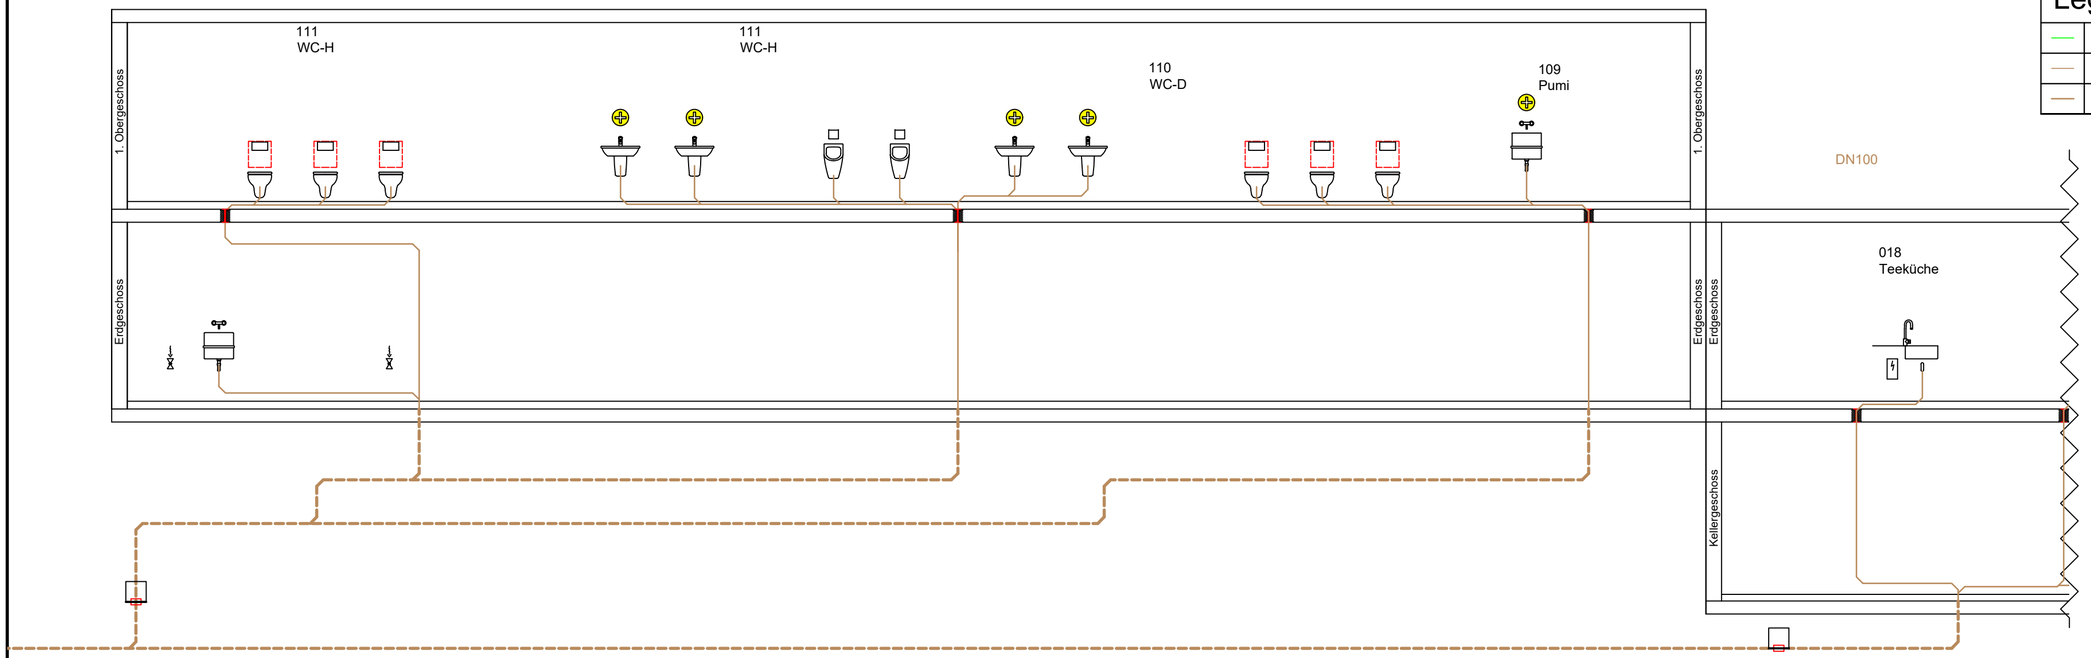


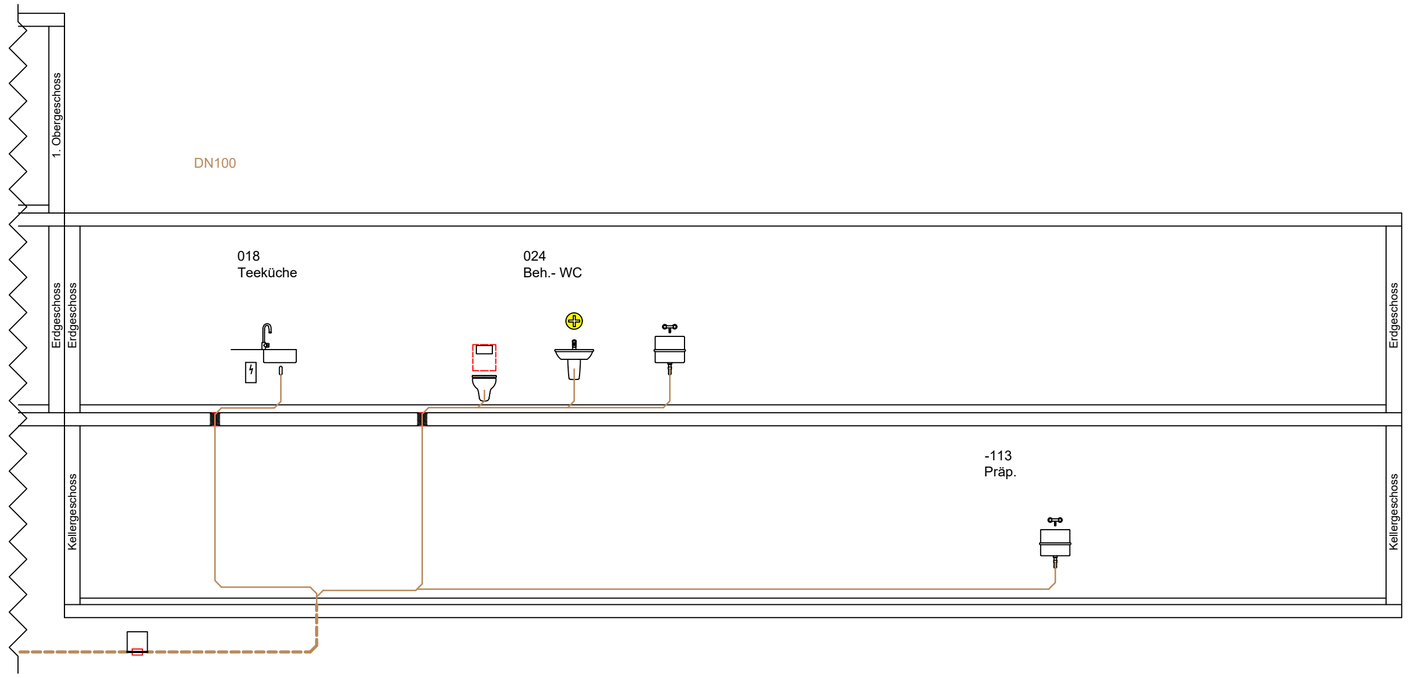

Legende

	Kaltwasser		Hygienespülung
	Schmutzwasser		WC-Abluft
	Grundleitung		Einzelraum-Entlüftungsgerät mit Präsenzmelder

Übersicht

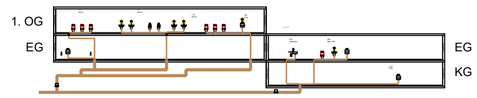

Technische Universität Braunschweig
Geschäftsbereich 3 - Gebäudemanagement
Spielmannstraße 10
38106 Braunschweig

Planung

Technische Universität Braunschweig

Gebäude 2418, Beethovenstraße 52, 38106 Braunschweig

Gebäude 2418
Umbau- und Innensanierung

Schema
Schmutzwasser

Ausführungsplanung

Datum	27.05.2026	Maßstab	ohne	Projektnummer	Plannummer
Gezeichnet	NK	Blattgröße:	DIN A2	...	...
Geprüft	SG				

Datei-Code: 12_Strangschema_Schmutzwasser_01