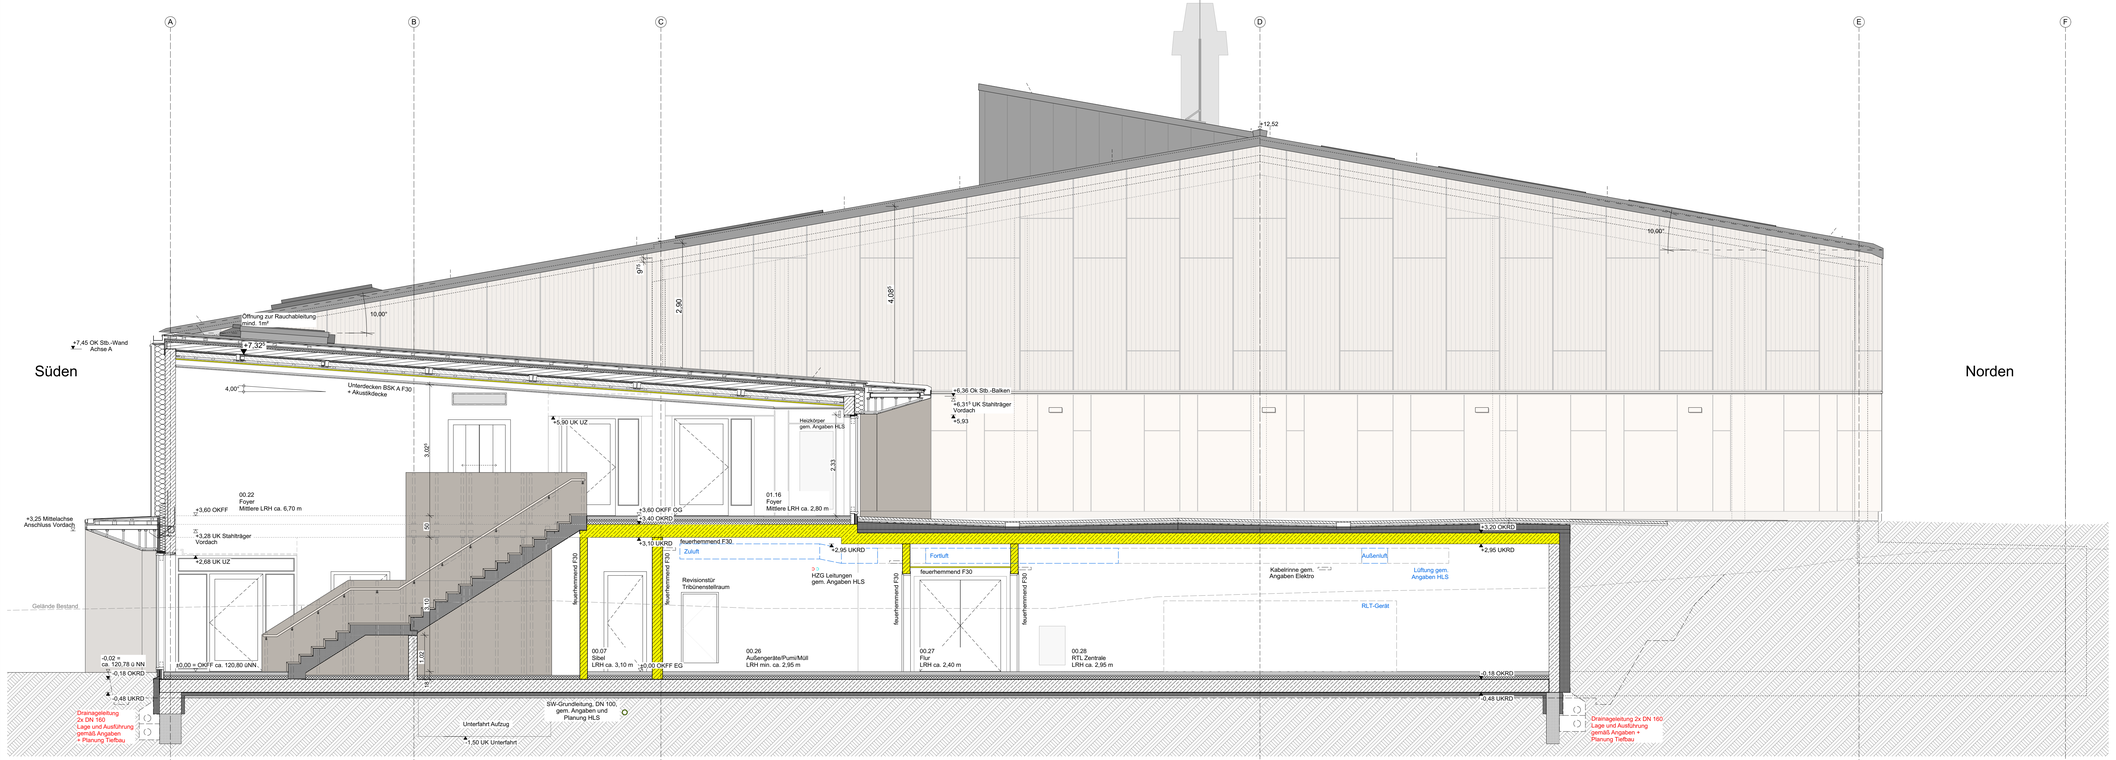


## Schnitt C

**±0,00 = 120,80 m üNN = OKFFB EG**

Alle Höhenangaben beziehen sich auf Oberkante Fertigfußboden.

Sämtliche Maße sind eigenverantwortlich am Bau zu prüfen. Unstimmigkeiten sind vor Bauausführung mit den Planungsbüros zu klären.

**Staatliches Baumanagement Braunschweig**
An der Martinikirche 7
38100 Braunschweig


WBÜ7031 - 01

**Ostfalia Hochschule f. angewandte Wissenschaften**
Am Exer 5, 38302 Wolfenbüttel

HHV-Nr.: 11080-E9-0001

Neubau Sport- und Bewegungshalle

Hochbau
Schnitt C-C

## Ausführungsplanung

| | | | |
|---|---|---|---|
| Datum: | 28.01.2025 | | |
| Plan-Nr.: | XS_5A-S-00003_15 | Maßstab: | 1:50 |
| Plan-Index: | 15 | Blattgröße: | 1189 x 420 |

Datei-Code: 11080-E9-0001_0001_XS_5A-S-00003_15 Layout: 1189 x 42 cm