


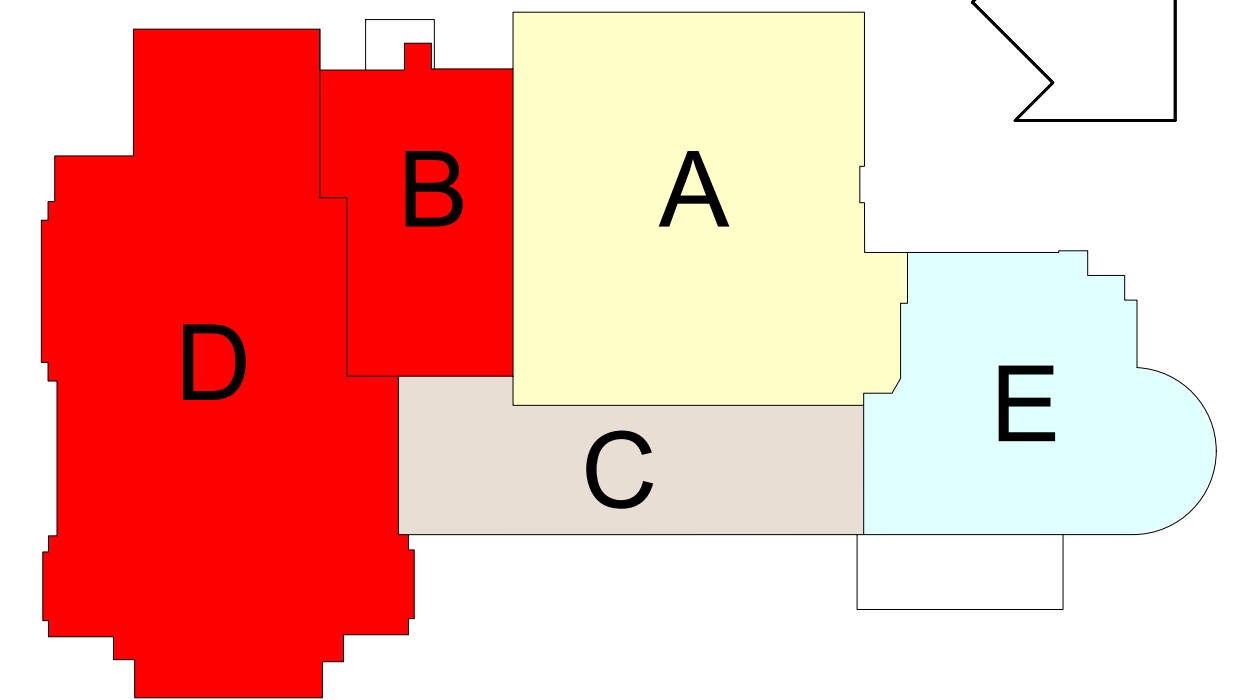

Staatliches Baumanagement Region Nord-West
Schloss
49186 Bad Iburg

26124-2-OLD7600

Oldenburgisches Staatstheater Bauteile B, D

5 400 044

Theaterwall 19, 26122 Oldenburg
Sanierung der Dachflächen

Hochbau
Ansicht Norwest - Gerüst I. - IV. BA

AUSFÜHRUNGSPLANUNG

Datum: 22.09.2026

Plan-Nr.:	A5-07H
-----------	--------

Plan-Index: -

Maßstab: 1:100

Blattgröße:

gez.:

gepr.: Name
xxxx / xxx xx xx

SBN.ctb