



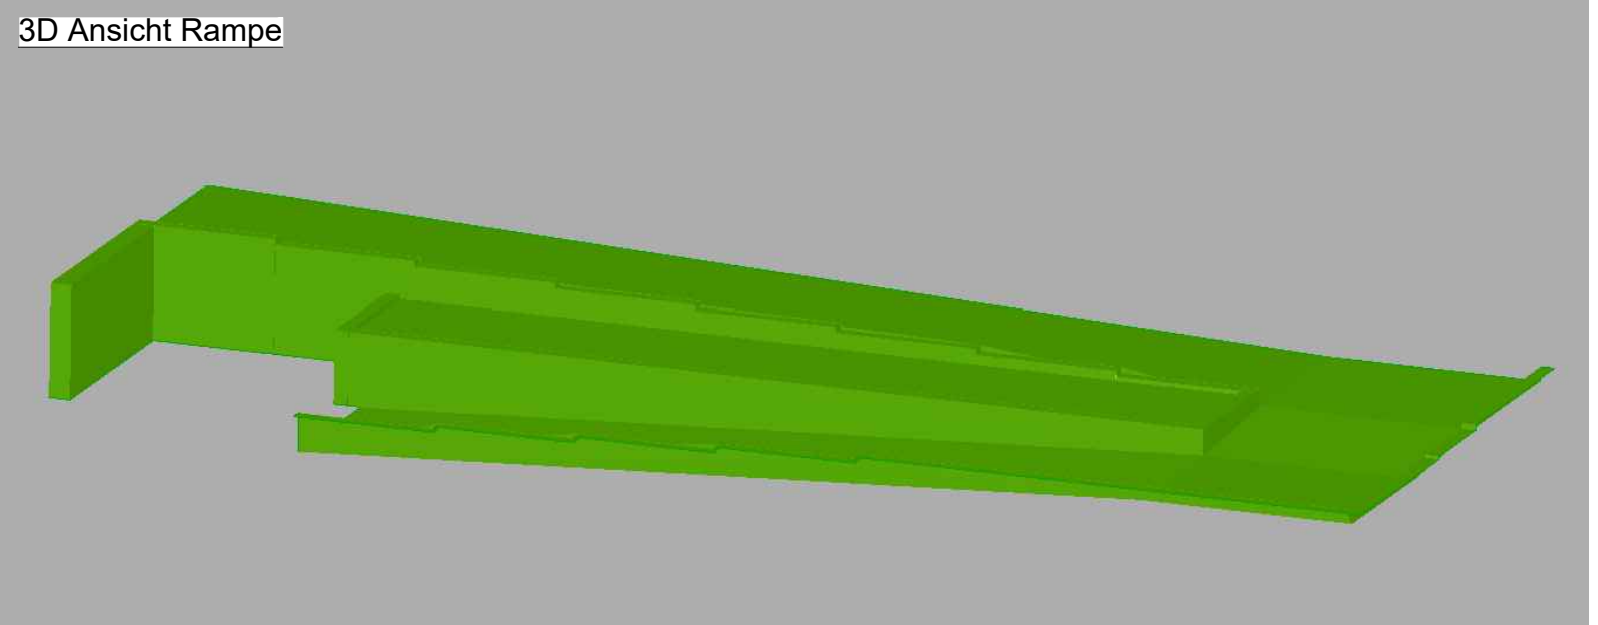

00	Grundzeichnung	31.08.2026	
Index	Bemerkung / Änderung	Datum	gez.
Änderungen			

geplant von: Staatl. Baumanagement Süd-niedersachsen	31.08.2026
vorgelegt von: Staatl. Baumanagement Süd-niedersachsen	
einverstanden:	
genehmigt:	

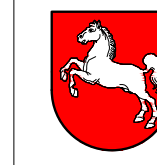

Staatliches Baumanagement Süd-niedersachsen
Graupenstraße 9
38678 Clausthal-Zellerfeld

Planung:


Finanzamt Goslar - Bad Gandersheim (Standort GAN)

Verwaltungsgebäude
Barrierefreie Erschließung mit einer Rampeanlage

Ingenieurbau
Schnitt A-A bis E-E

AUSSCHREIBUNG			
Datum:	31.08.2026	gezt.:	
Plan-Nr.:	Anlage 2	Maßstab:	1 : 100
Plan-Index:	00	Blattgröße:	1350 x 297
Datei-Code:	ASR_LP	Layout:	A4B1
			_SBN.ctb


Schnitt A-A

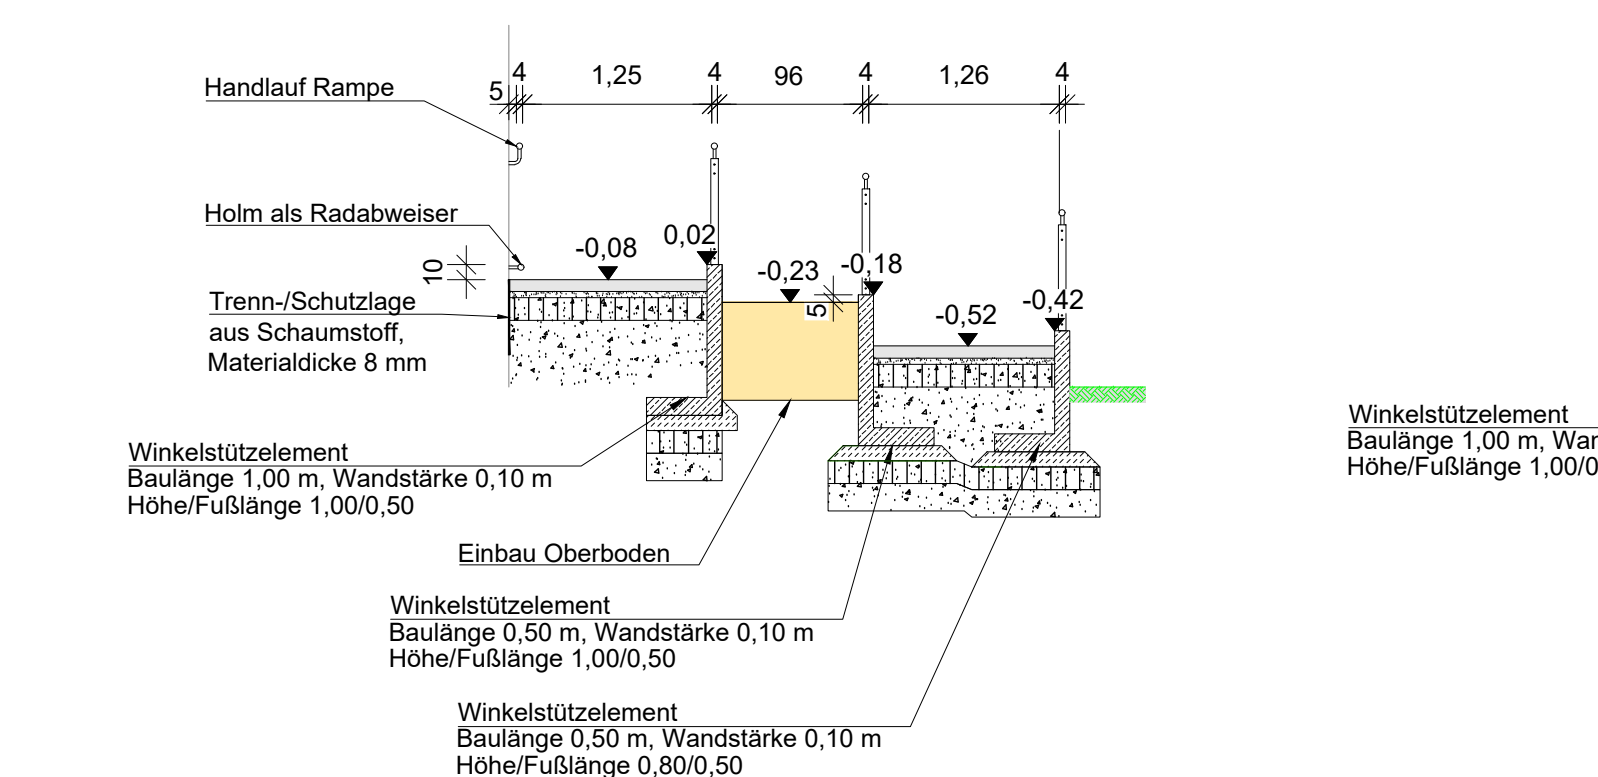

Aufbau Rampe:
8 cm Betonsteinpflaster 20/10/8, hellgrau
4 cm Brechsand-Splitt-Gemisch 0/4
15 cm Schottertragschicht 0/32
18 cm Frostschuttschicht 0/32
45 cm Gesamtstärke

Aufbau Winkelstütze:
RSIO 12, Bk 0.3, Tafel 1, Zeile 3
10 cm Ortbetonfundament C20/25
15 cm Schottertragschicht 0/32
18 cm Frostschuttschicht 0/32
43 cm Gesamtstärke


Schnitt B-B

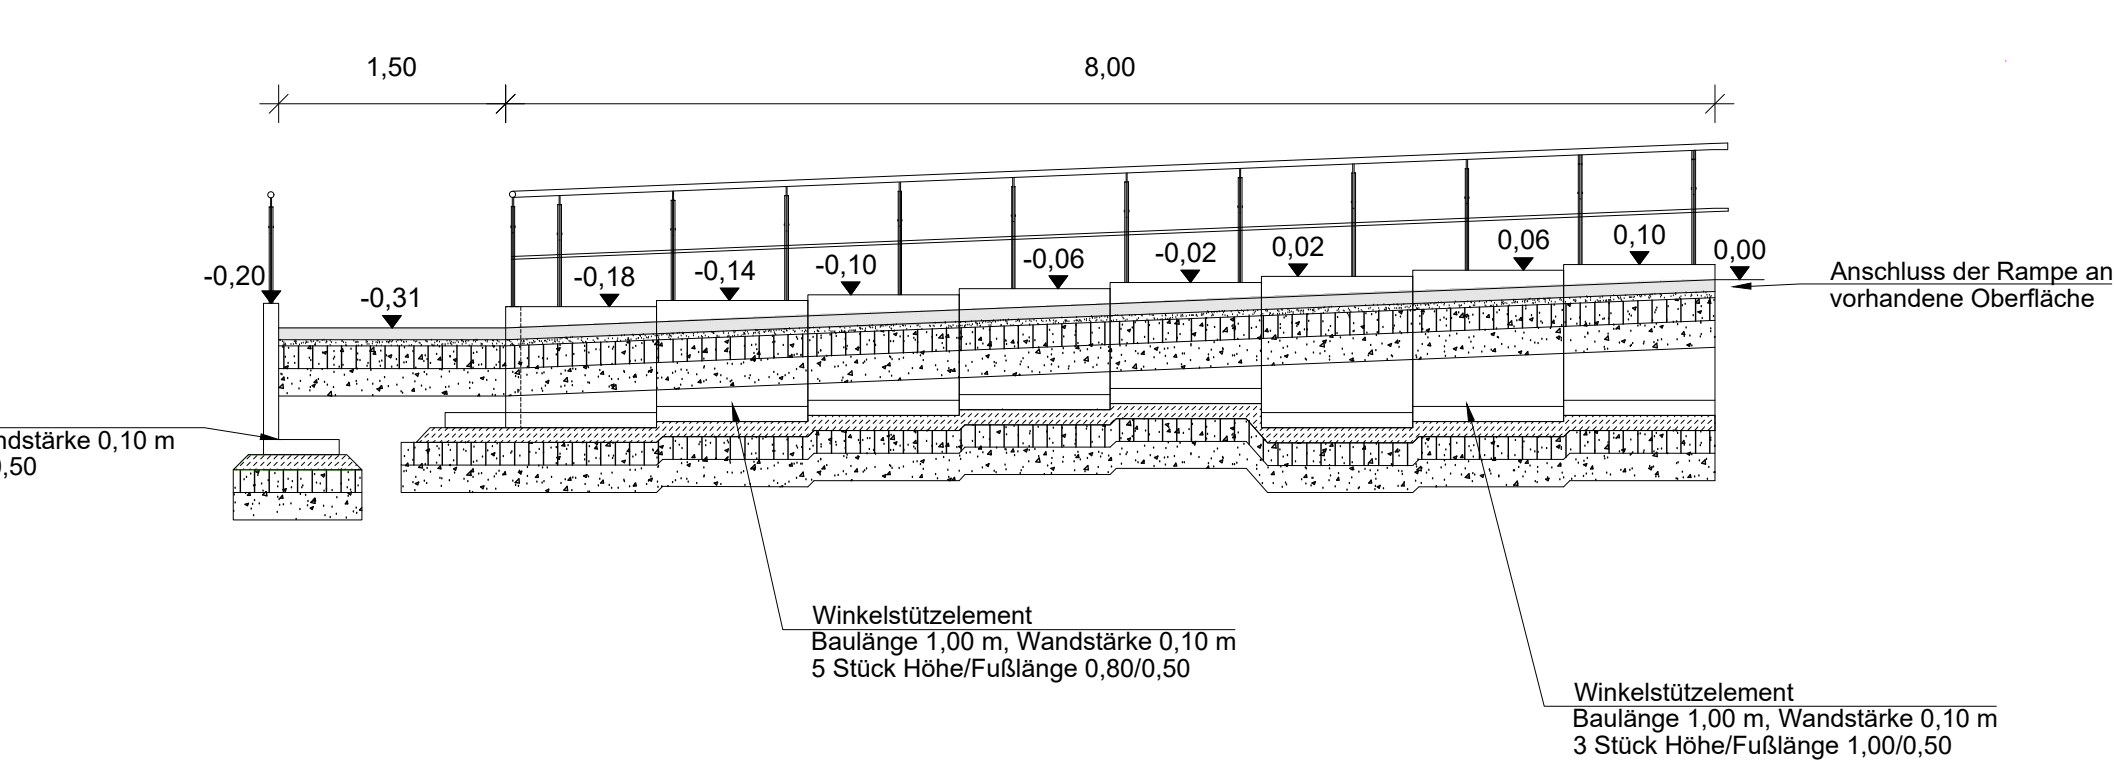

Aufbau Rampe:
8 cm Betonsteinpflaster 20/10/8, hellgrau
4 cm Brechsand-Splitt-Gemisch 0/4
15 cm Schottertragschicht 0/32
18 cm Frostschuttschicht 0/32
45 cm Gesamtstärke

Aufbau Winkelstütze:
RSIO 12, Bk 0.3, Tafel 1, Zeile 3
10 cm Ortbetonfundament C20/25
15 cm Schottertragschicht 0/32
18 cm Frostschuttschicht 0/32
43 cm Gesamtstärke


Schnitt C-C

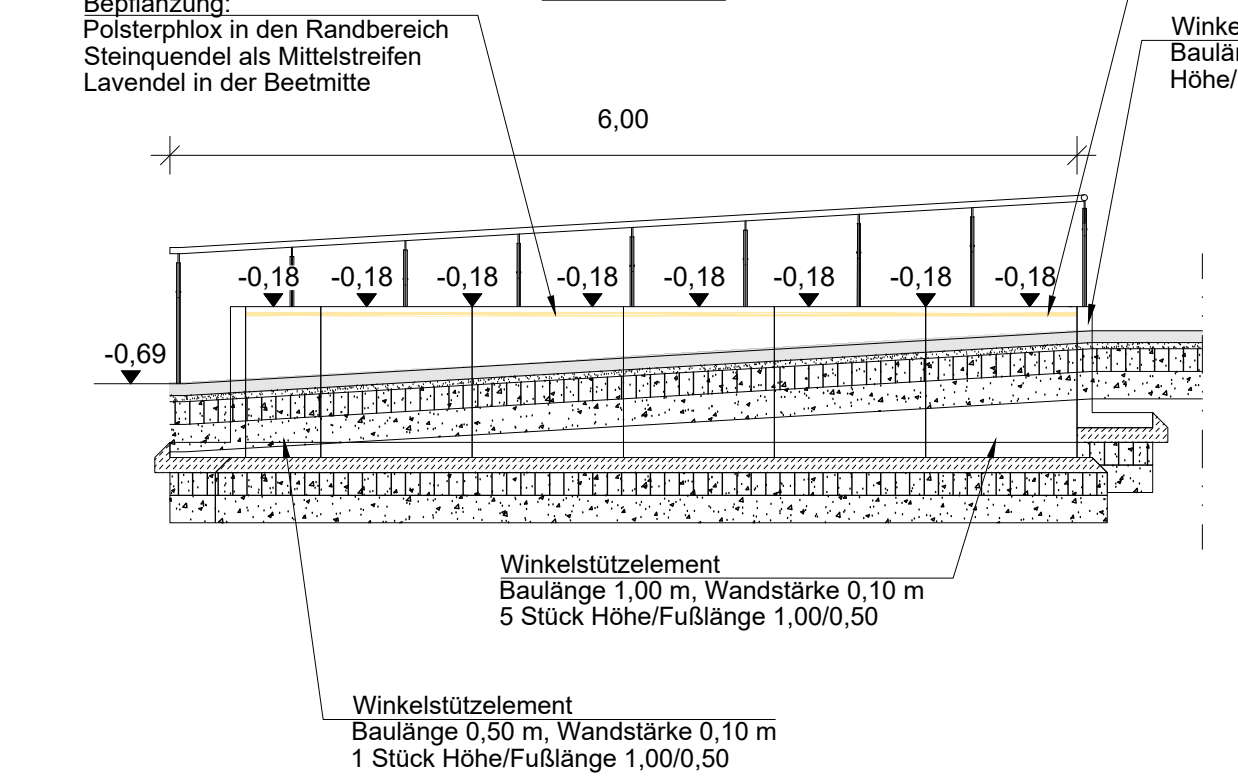

Aufbau Rampe:
8 cm Betonsteinpflaster 20/10/8, hellgrau
4 cm Brechsand-Splitt-Gemisch 0/4
15 cm Schottertragschicht 0/32
18 cm Frostschuttschicht 0/32
45 cm Gesamtstärke

Aufbau Winkelstütze:
RSIO 12, Bk 0.3, Tafel 1, Zeile 3
10 cm Ortbetonfundament C20/25
15 cm Schottertragschicht 0/32
18 cm Frostschuttschicht 0/32
43 cm Gesamtstärke


Schnitt D-D

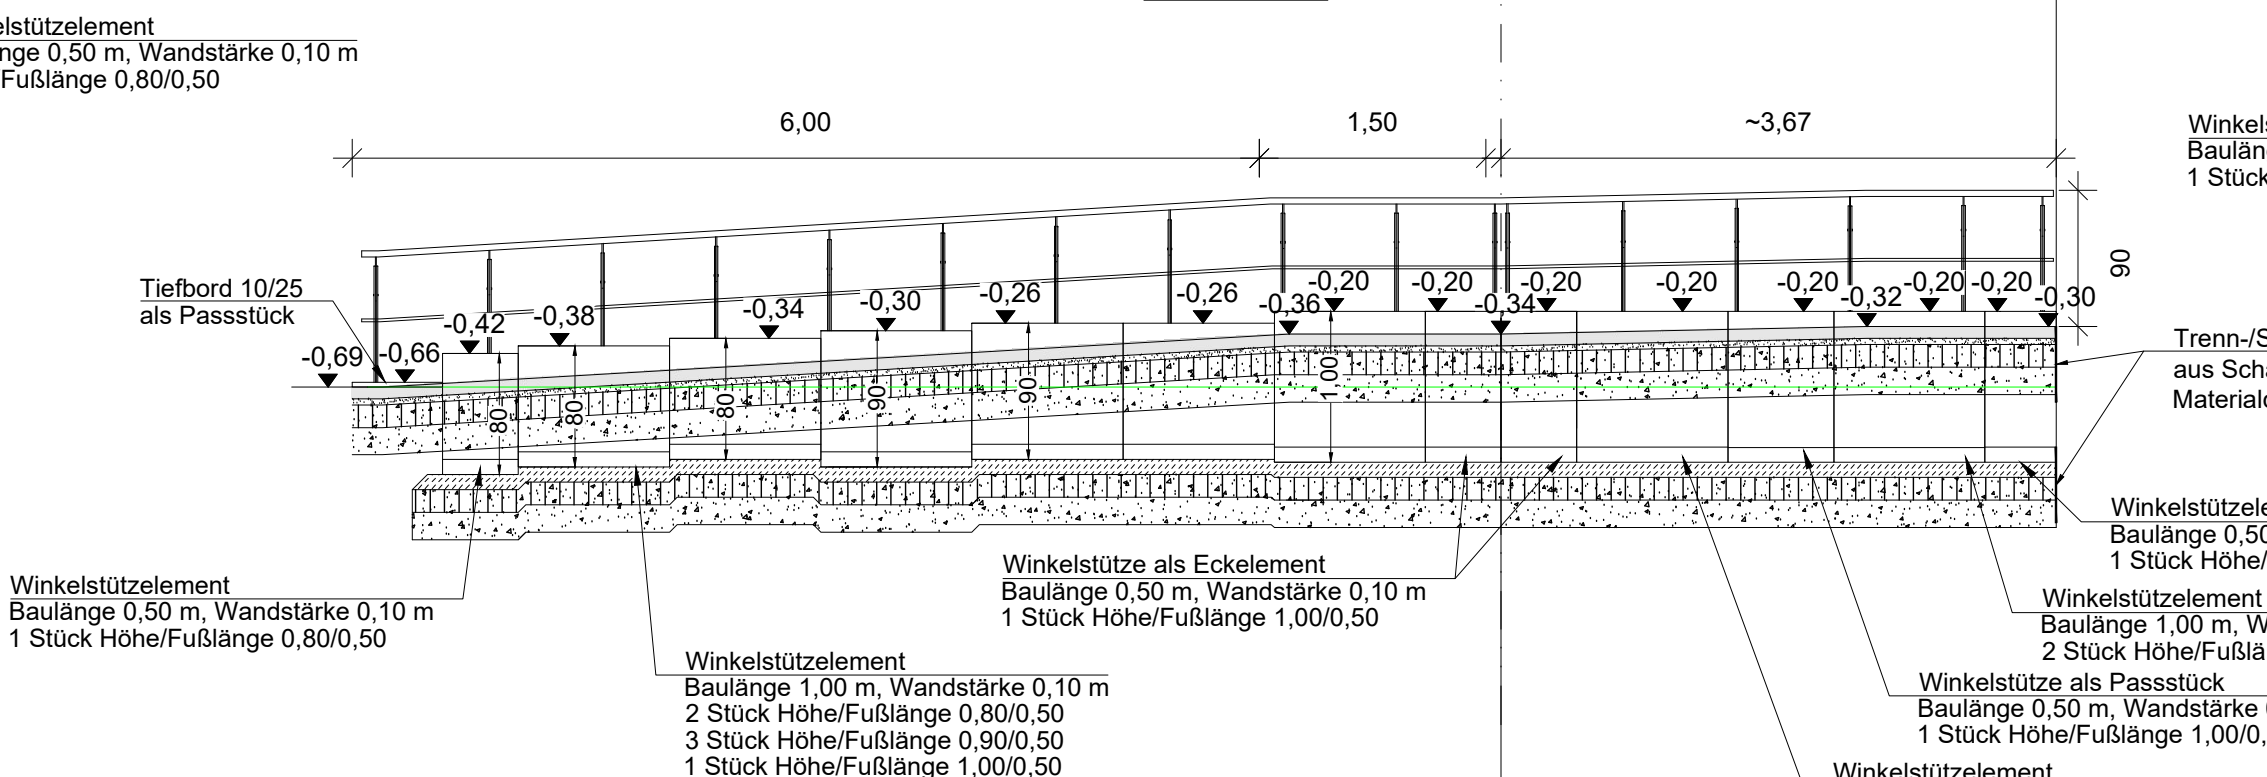

Aufbau Rampe:
8 cm Betonsteinpflaster 20/10/8, hellgrau
4 cm Brechsand-Splitt-Gemisch 0/4
15 cm Schottertragschicht 0/32
18 cm Frostschuttschicht 0/32
45 cm Gesamtstärke

Aufbau Winkelstütze:
RSIO 12, Bk 0.3, Tafel 1, Zeile 3
10 cm Ortbetonfundament C20/25
15 cm Schottertragschicht 0/32
18 cm Frostschuttschicht 0/32
43 cm Gesamtstärke

Schnitt E-E

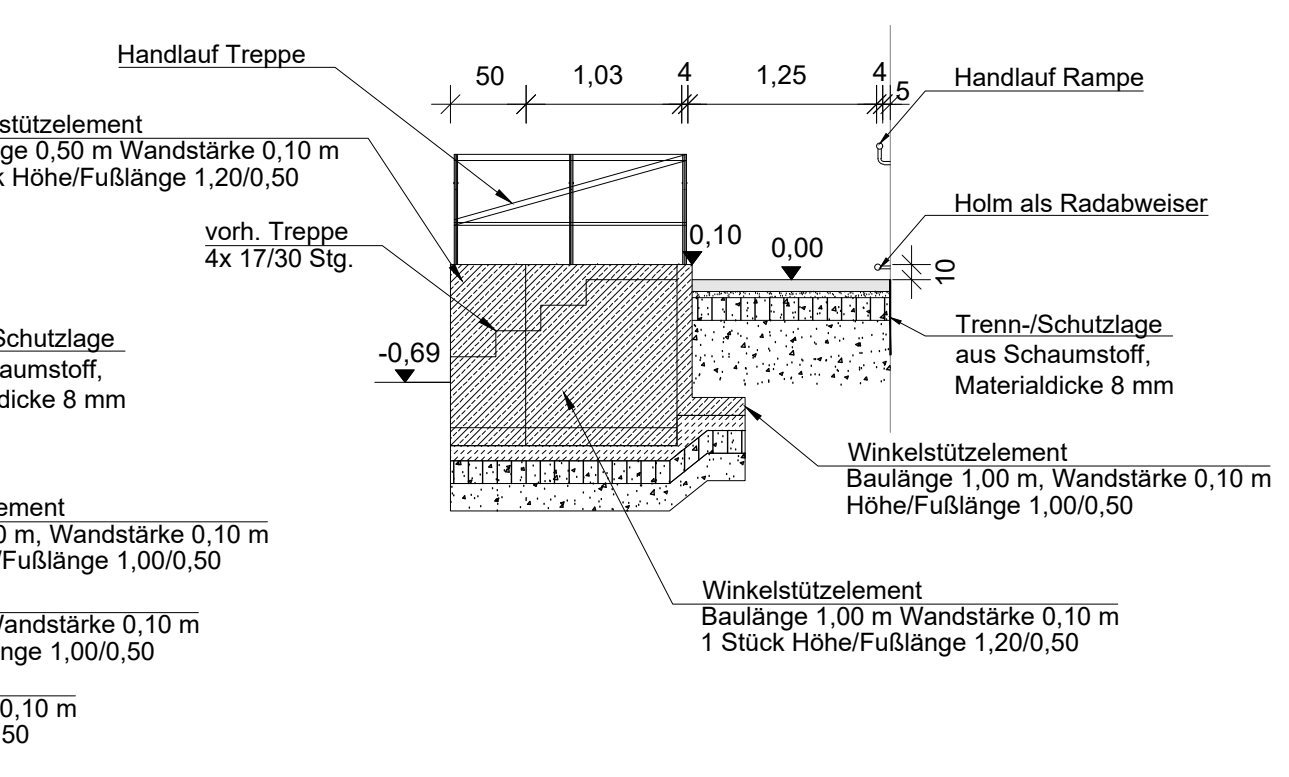

Aufbau Rampe:
8 cm Betonsteinpflaster 20/10/8, hellgrau
4 cm Brechsand-Splitt-Gemisch 0/4
15 cm Schottertragschicht 0/32
18 cm Frostschuttschicht 0/32
45 cm Gesamtstärke

Aufbau Winkelstütze:
RSIO 12, Bk 0.3, Tafel 1, Zeile 3
10 cm Ortbetonfundament C20/25
15 cm Schottertragschicht 0/32
18 cm Frostschuttschicht 0/32
43 cm Gesamtstärke