


Haus D

Standort Aufzug außen vor Fenster Raum
D-O-06. Der Raum wird in jeder Etage zur Materialschleuse
- hier muss also vorab ein Grünschnitt erfolgen
Das Vorbereich wird auch zum Abfallcontainerplatz

Standort Nord - Personalschleuse im EG im Windfang

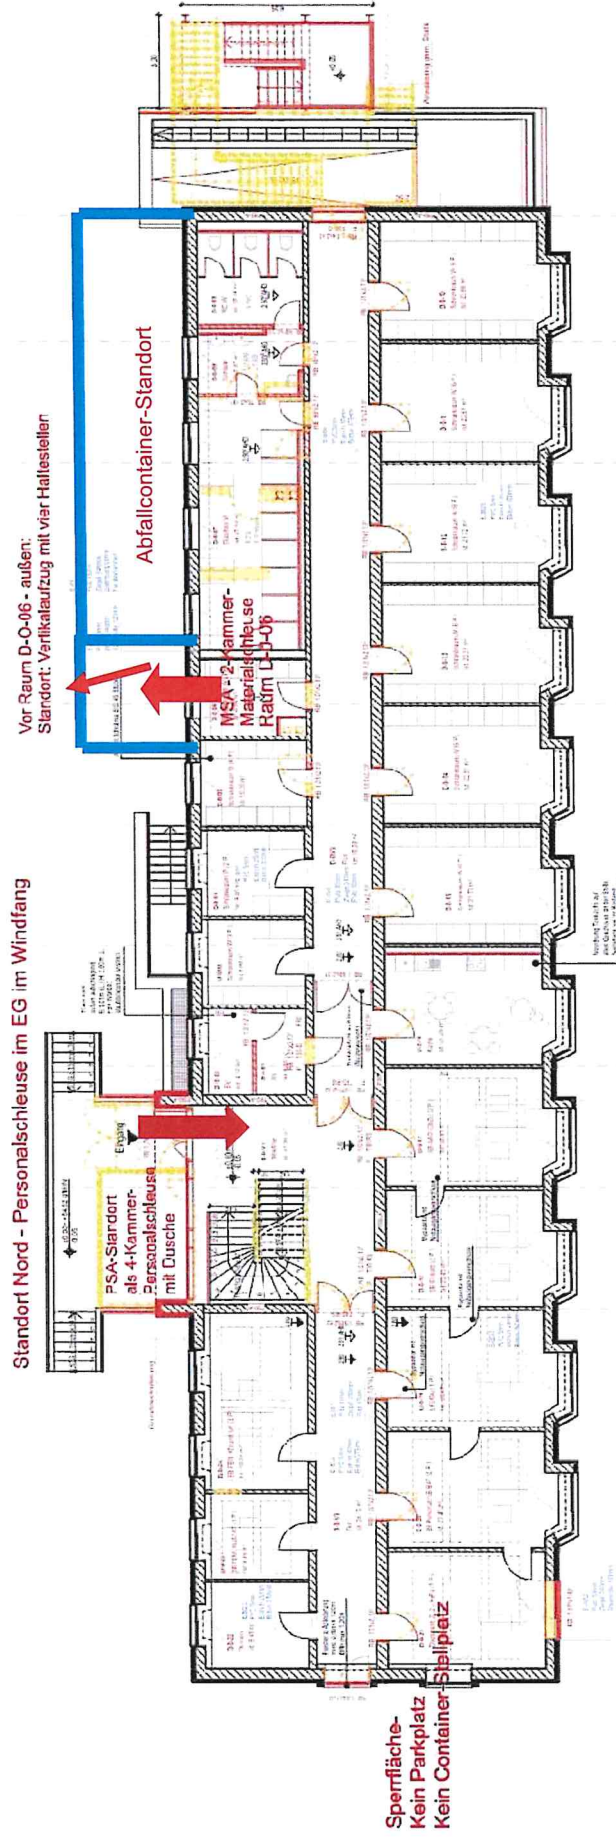

Links (West) vom Gebäude werden die Aufenthalts-/Sanitär-Container-Standplatz am Gebäude F (50 m Weglänge) ausgewiesen

Grünschnitt auf der Gebäude-Südseite nicht erforderlich

ZPD Hannover
Haus D - EG-Lageplan
BE-Vorbereitungen