


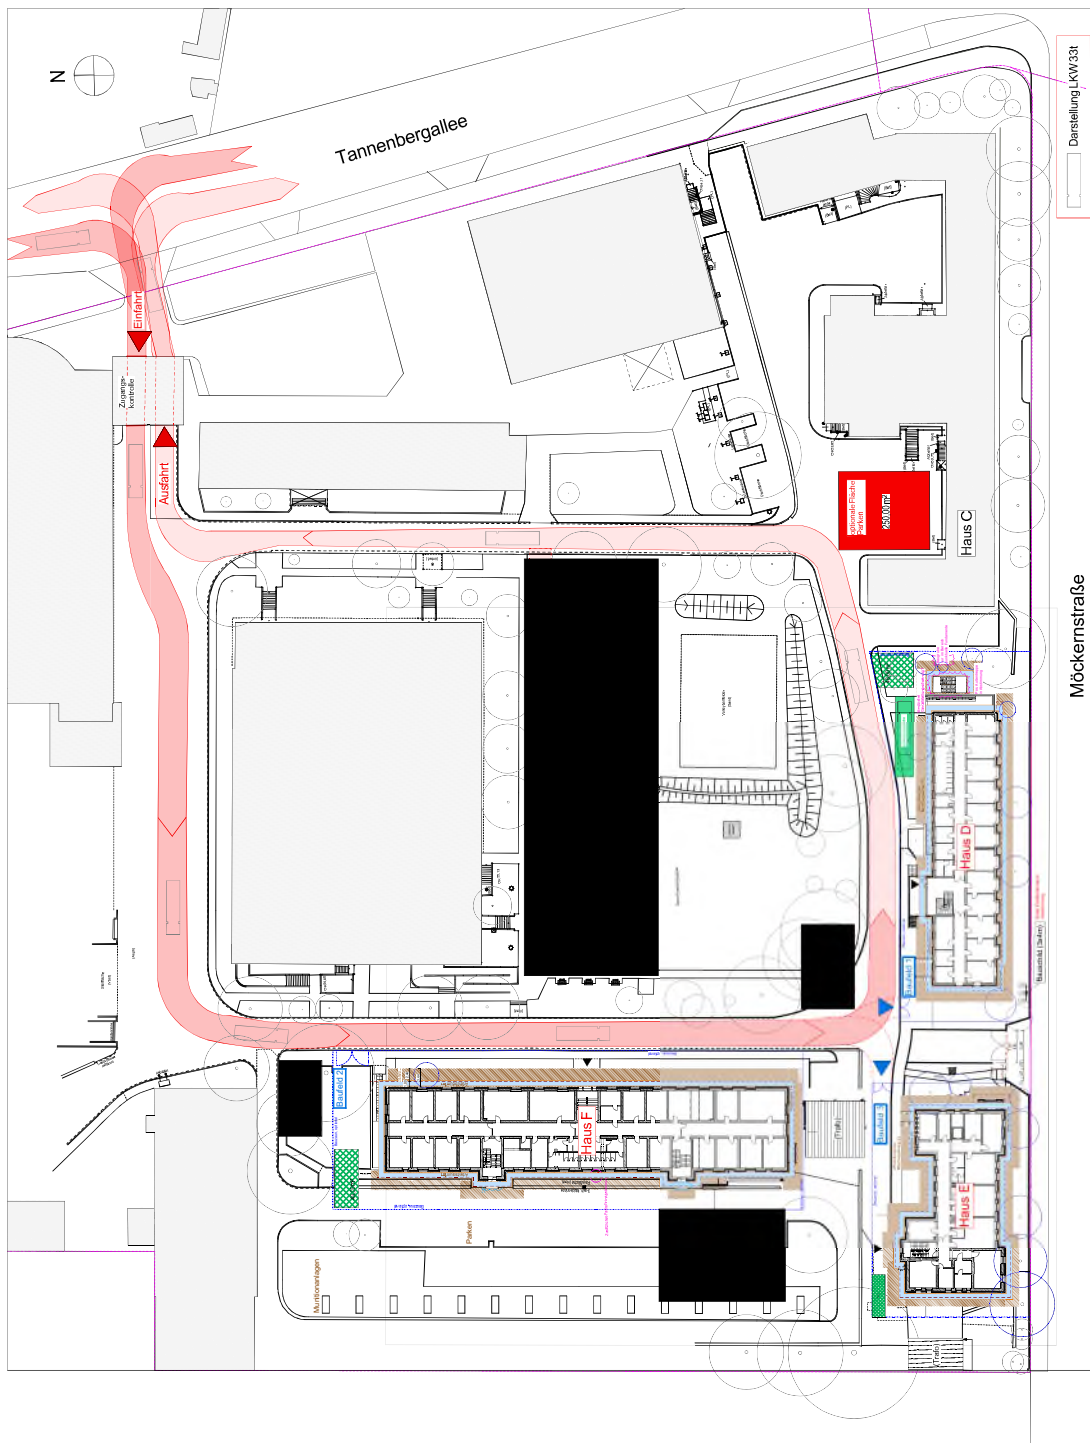

LEG ENDE

- | | | | | | | | | | |
|------------|---------|---------|--|---------------------|--------------|---------------|--|--------------------|---|
| | | | | | | | | | |
| Fugenzeile | Bauzahn | Außenum | offene Bauglieder
Bauzugmarken d.g. | Schaltfläche Gerüst | Lagerflächen | Kriechleitung | Container
(Bauteile, Bauplaner, etc.) | Baumaterialfüllung | Container
(offene Fläche der Finner) |

ANMERKUNGEN:

-  Änderung

Dieser Plan dient dazu, die Zugänglichkeiten der Liegenschaft darzustellen und einen Überblick über die Liegenschaft zu erhalten. Die konkrete Baustelleneinrichtung für die Schadstoffsanierung ist dem gesonderten Baustelleneinrichtungsplan zu entnehmen.

SBN	AutoCAD-Arch2019	CAD-H	m.dwg	Model	xxxxx



Staatliches Baumanagement Hannover
Celler Straße 7
30161 Hannover

Manung:

Mr. HAN7220

Zentrale Polizeidirektion Niedersachsen

Tannenbergallee 11, 30163 Hannover

Nr. **Unterkunftsgebäude / Verwaltungsgebäude
San.FP Klimaneutralität 2035**

Hochbau

Baustelleneinrichtungsplan/ Lageplan

Ausführungsplanung (AFU-Bau)

Qaz.: shv: sh

Plan-Nr.:	DEE-All 5AEI_000000	Maßstab:	1:500
-----------	---------------------	----------	-------

Label-Code:	30310eH7-0062-DEF-AU	5AF -00000	avout: A1 cler P5
-------------	----------------------	------------	---------------------