


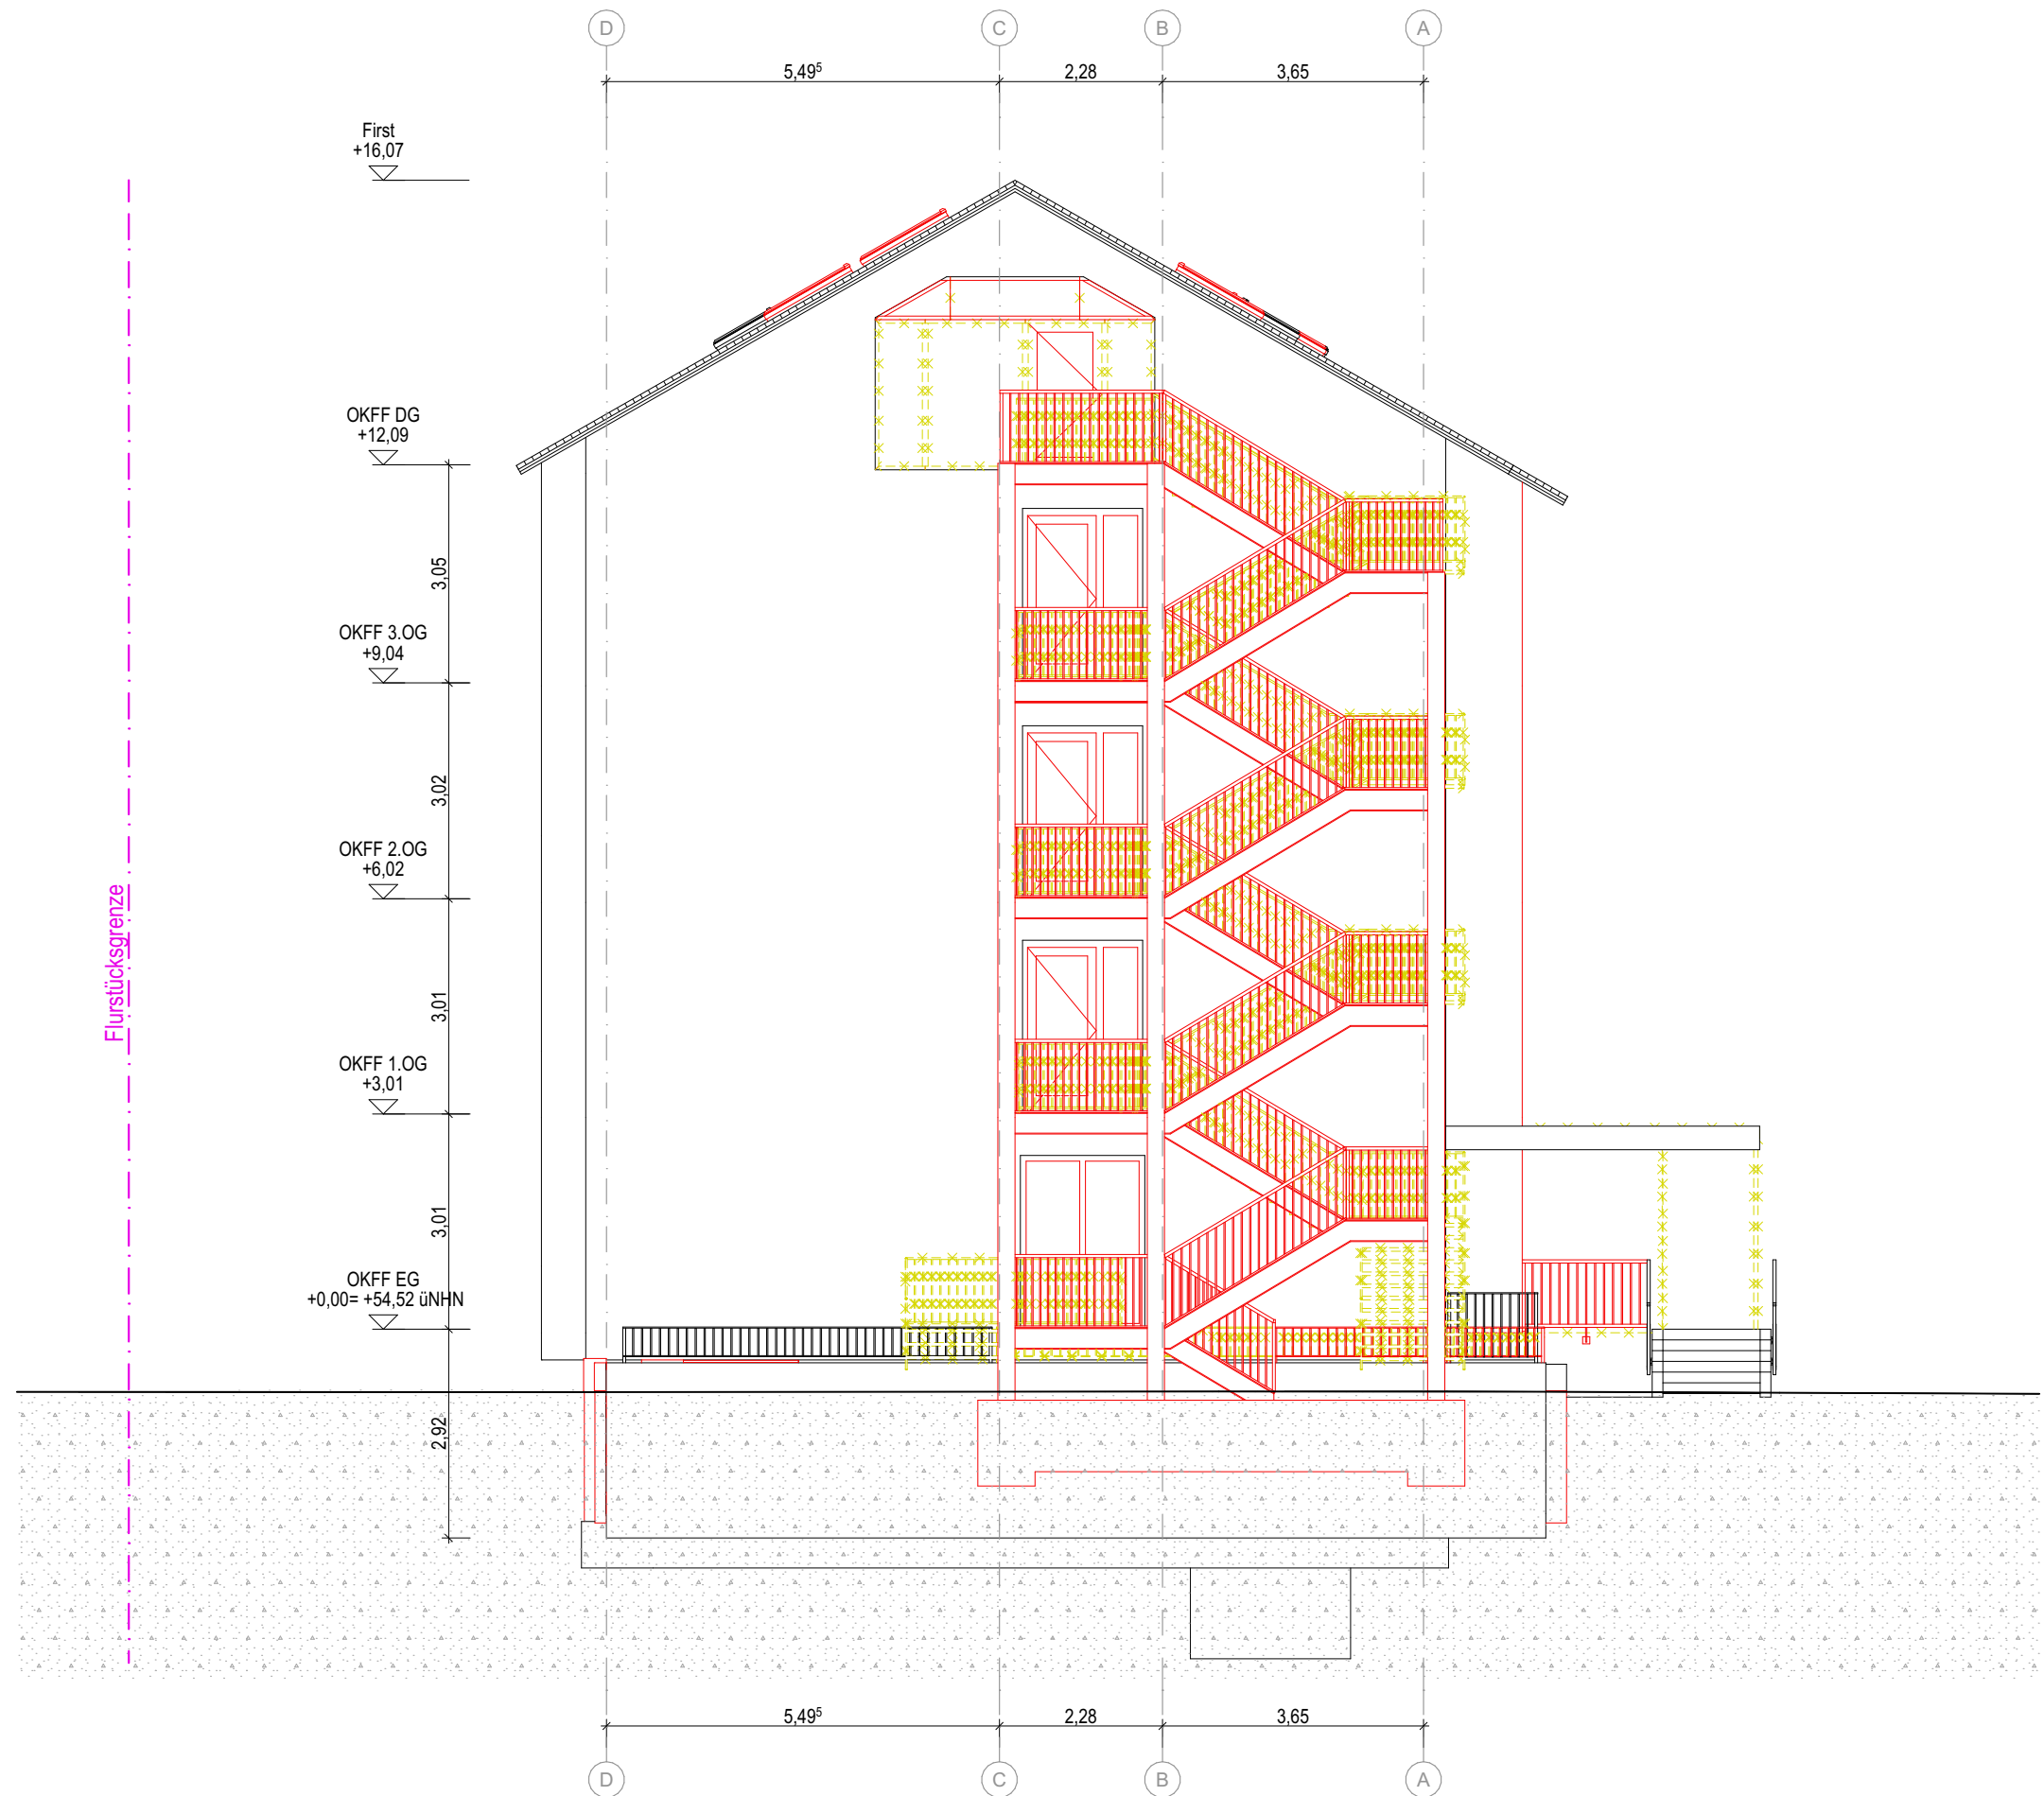

Hinweis Sonnenschutz:
Alle Fenster ab EG erhalten einen außenliegenden Sonnenschutz
(Raffstores als Vorbaumontage)

LEGENDE:					
	Neubau	BRH	Brüstungshöhe von OKFF bis OK Rohbrüstung	FFB	Fertigfußboden
	Abbruch			RB	Rohbau
	Stahlbeton (Stb.)		Türhöhen ab OKFF bzw. Fensterhöhen ab BRH	RD	Rohdecke
	Stahlbeton (WU)	OKFF	OKFF	OKFF	Oberkante Fertigfußboden
	Stahlbetonfertigteile	OKRB	OKRB	OKRB	Oberkante Rohfußboden
	Mauerwerk (MW)		Höhenunterschied	UKD	Unterkannte Rohdecke
	Leichte Trennwand (TW)		Oberkante Fertigfußboden (Schnittdarstellung)	DVS	Rohdeckenversprung
	Glaswand (GW)		Oberkante Rohfußboden (Schnittdarstellung)	OKS	Oberkante Betonschwelle
	Dämmung weich	2,50	Lichte Raumhöhe von OKFF bis UK Abhangendecke	OKR	Oberkante Roh
	Dämmung hart		Lichte Raumhöhe von OKFF bis UK Rohdecke	OK	Oberkante
		3,35		UK	Unterkannte
				VK	Vorderkannte
				UZ	Unterzug
				AHD	Abhangendecke

BAUTEILÖFFNUNGEN


Die Bauteilöffnung-Etikett besteht aus: Geschoss - Bauteilnummer

	xx-Dx	Deckenöffnung		xx-DAx	Dachöffnung
	xx-BDx	Bodenöffnung		xx-Fx	Fensterlaibung Öffnung
	xx-Wx	Wandöffnung		xx-AWx	Außenwandöffnung
	xx-TRHx	TRH Wandöffnung			

ANMERKUNGEN:

	Änderung
	in Bearbeitung

30310eB7-0062D0004-O_3A-A-00000 | A2 | O_3A-A-00000-0004

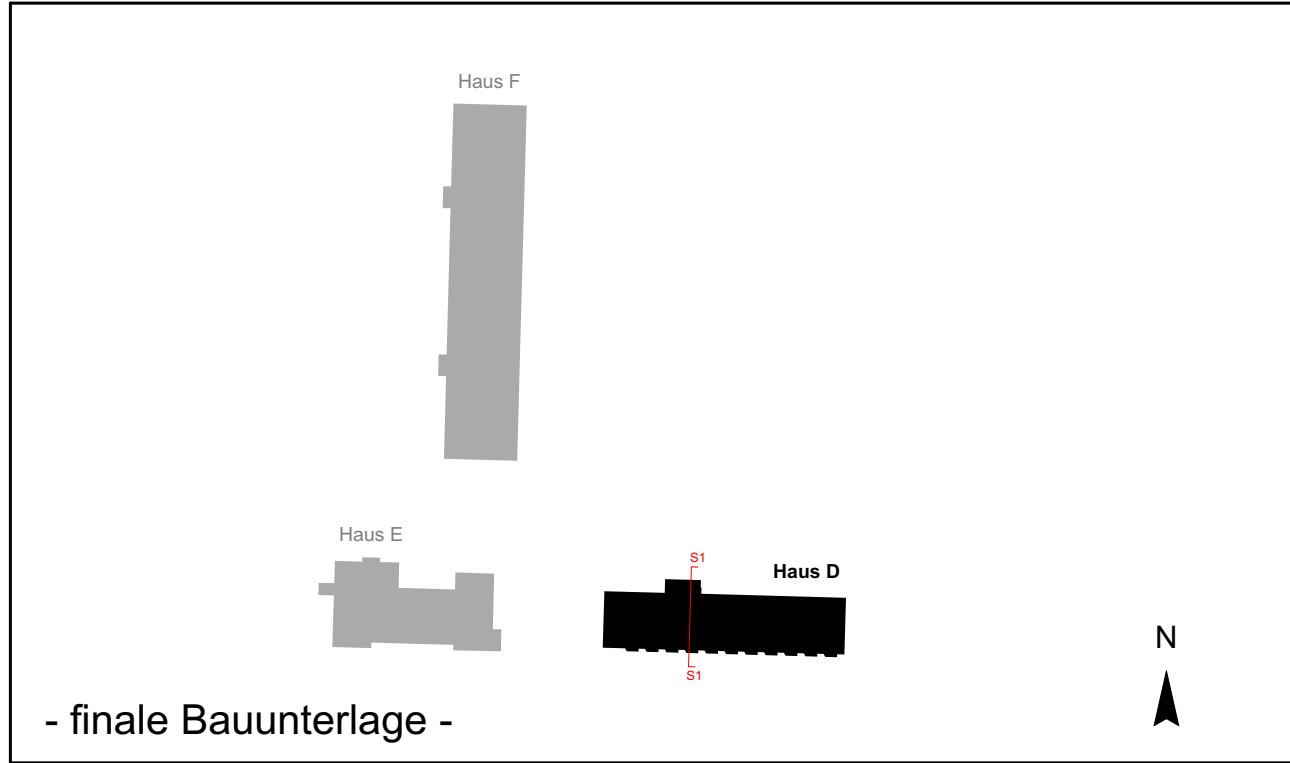

Staatliches Baumanagement Hannover
Celler Straße 7
30161 Hannover

Planung:
Anschrift:
Tel.:
Fax:
eMail:

Zentrale Polizeidirektion Niedersachsen

Tannenbergallee 11, 30163 Hannover

Nr. HAN7220

Unterkunftsgebäude / Verwaltungsgebäude
San.FP Klimaneutralität 2035

Nr. 30310eB7-0062

Hochbau Haus D
Ansicht Ost

Bauunterlage

Datum:	26.06.2026	Maßstab:	1:100	gez.:	
Plan-Nr.:	O_3A-A-00000	Blattgröße:	420 x 594	gepr.:	-
Plan-Index:	06P				
Datei-Code:	30310eB7-0062D0004-O_3A-A-00000_06P	Layout:	A2		