

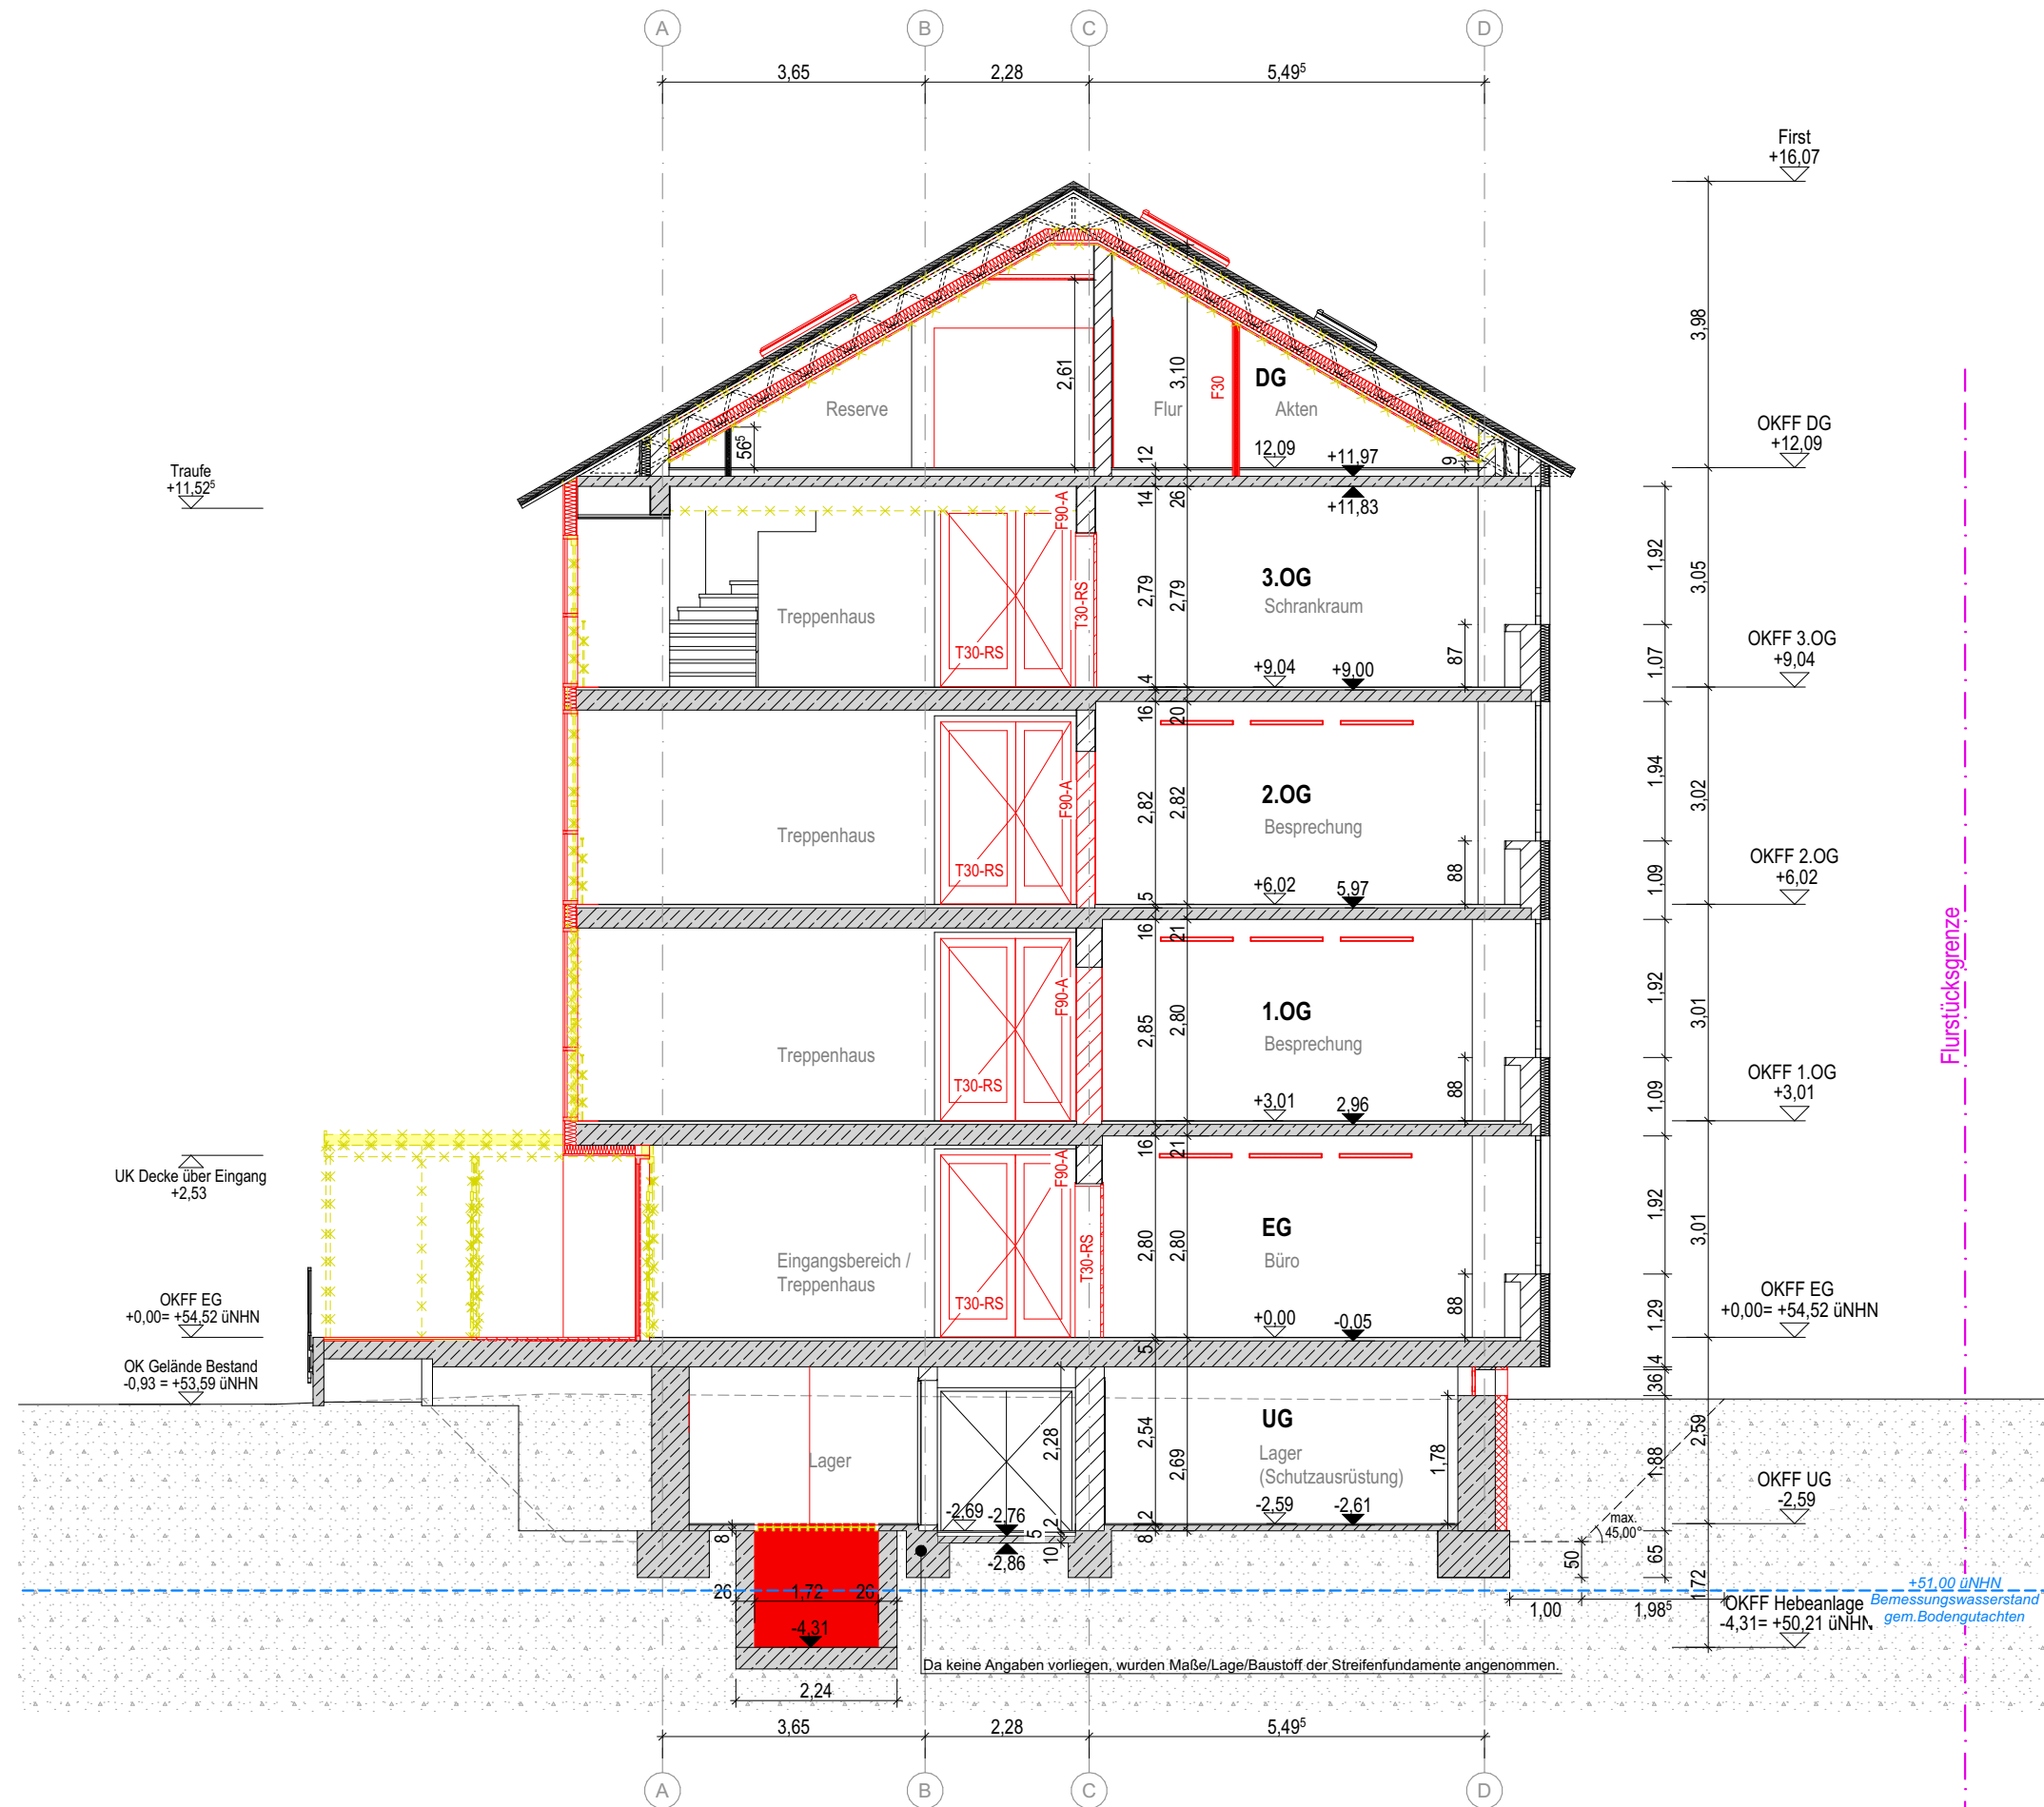


 

| LEGENDE:                                                                            |                        |   |                                               |      |                          |
|-------------------------------------------------------------------------------------|------------------------|---|-----------------------------------------------|------|--------------------------|
|    | Neubau                 | BRH   | Brüstungshöhe von OKFF bis OK Rohbrüstung     | FFB  | Fertigfußboden           |
|   | Abbruch                |   |                                               | RB   | Rohbau                   |
|  | Stahlbeton (Stb.)      |                                                                                      | Türhöhen ab OKFF bzw. Fensterhöhen ab BRH     | RD   | Rohdecke                 |
|  | Stahlbeton (WU)        |   | OKFF                                          | OKFF | Oberkante Fertigfußboden |
|  | Stahlbetonfertigteile  |   | OKRB                                          | OKRB | Oberkante Rohfußboden    |
|  | Mauerwerk (MW)         |   | Höhenunterschied                              | UKD  | Unterseite Rohdecke      |
|  | Leichte Trennwand (TW) |                                                                                      | Oberkante Fertigfußboden (Schnittdarstellung) | DVS  | Rohdeckenversprung       |
|  | Glaswand (GW)          |                                                                                      | Oberkante Rohfußboden (Schnittdarstellung)    | OKS  | Oberkante Betonschwelle  |
|  | Dämmung weich          |                                                                                      | Lichte Raumhöhe von OKFF bis UK Abhangendecke | OKR  | Oberkante Roh            |
|  | Dämmung hart           |                                                                                      | Lichte Raumhöhe von OKFF bis UK Rohdecke      | OK   | Oberkante                |
|                                                                                     |                        |   |                                               | UK   | Unterseite               |
|                                                                                     |                        |   |                                               | VK   | Vorderkante              |
|                                                                                     |                        |   |                                               | UZ   | Unterzug                 |
|                                                                                     |                        |   |                                               | AHD  | Abhangendecke            |


| BAUTEILÖFFNUNGEN                                                   |                 | ANMERKUNGEN: |                        |
|--------------------------------------------------------------------|-----------------|--------------|------------------------|
| Die Bauteilöffnung-Etikett besteht aus    Geschoss - Bauteilnummer |                 |              |                        |
|                                                                    | Deckenöffnung   |              | Dachöffnung            |
|                                                                    | Bodenöffnung    |              | Fensterlaibung Öffnung |
|                                                                    | Wandöffnung     |              | Außenwandöffnung       |
|                                                                    | TRH Wandöffnung |              | Änderung               |
|                                                                    |                 |              | in Bearbeitung         |

30310eB7-0062D0004-XS\_3A-S-00001 | A2| XS\_3A-S-00001-0004

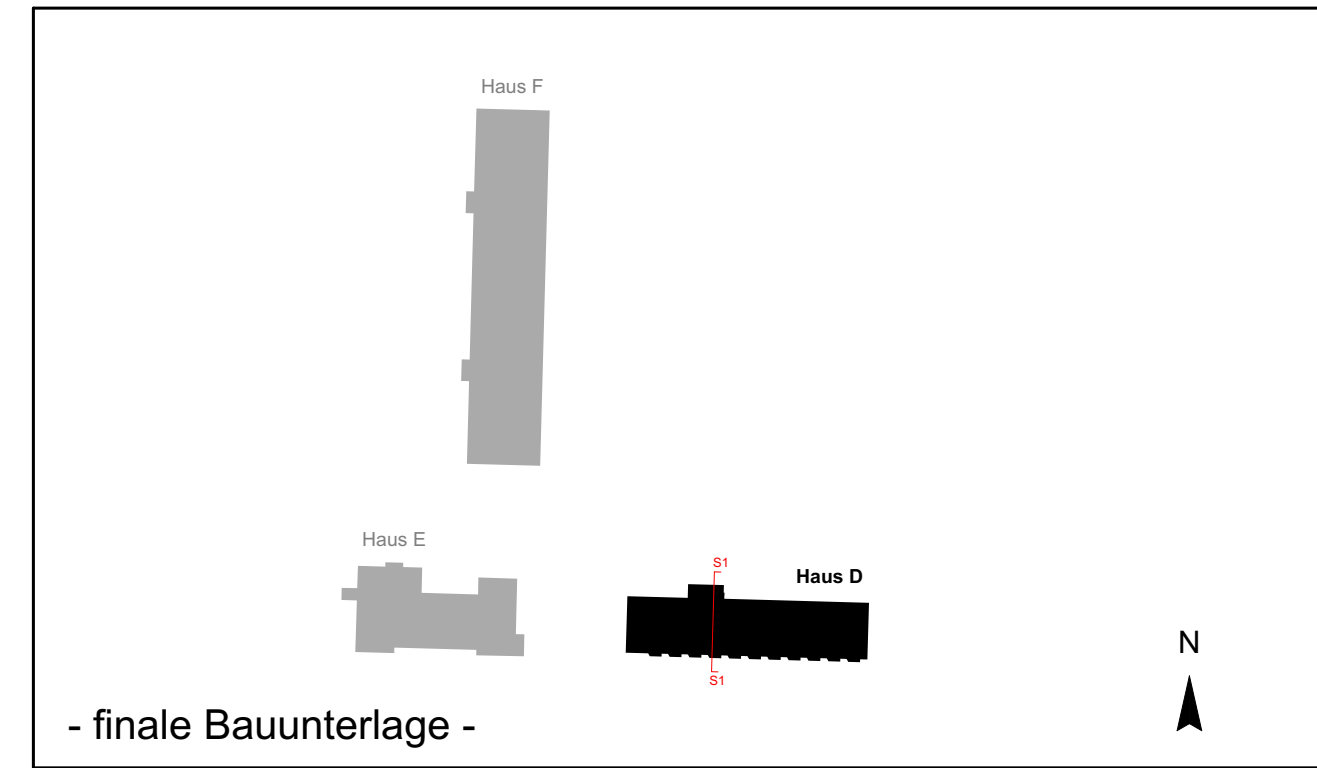



**Staatliches Baumanagement Hannover**  
Celler Straße 7  
30161 Hannover

 Planung:   
Anschrift:   
Tel.:   
Fax:   
eMail: 

**Zentrale Polizeidirektion Niedersachsen**  
Tannenbergallee 11, 30163 Hannover  
Nr. HAN7220

**Unterkunftsgebäude / Verwaltungsgebäude**  
San.FP Klimaneutralität 2035  
Nr. 30310eB7-0062

**Hochbau Haus D**  
**Schnitt 1-1**

| Bauunterlage                                                   |               |             |                                                                                       |
|----------------------------------------------------------------|---------------|-------------|---------------------------------------------------------------------------------------|
| Datum:                                                         | 26.06.2026    | gez.:       |  |
| Plan-Nr.:                                                      | XS_3A-S-00001 | Maßstab:    | 1:100                                                                                 |
| Plan-Index:                                                    | 06P           | Blattgröße: | 420 x 594                                                                             |
| gepr.:                                                         | -             |             |                                                                                       |
| Datei-Code: 30310eB7-0062D0004-XS_3A-S-00001_06P    Layout: A2 |               |             |                                                                                       |