Alle Produkte und Maße der Einbauten
sind vom Fachplanerplan zu entnehmen!!!

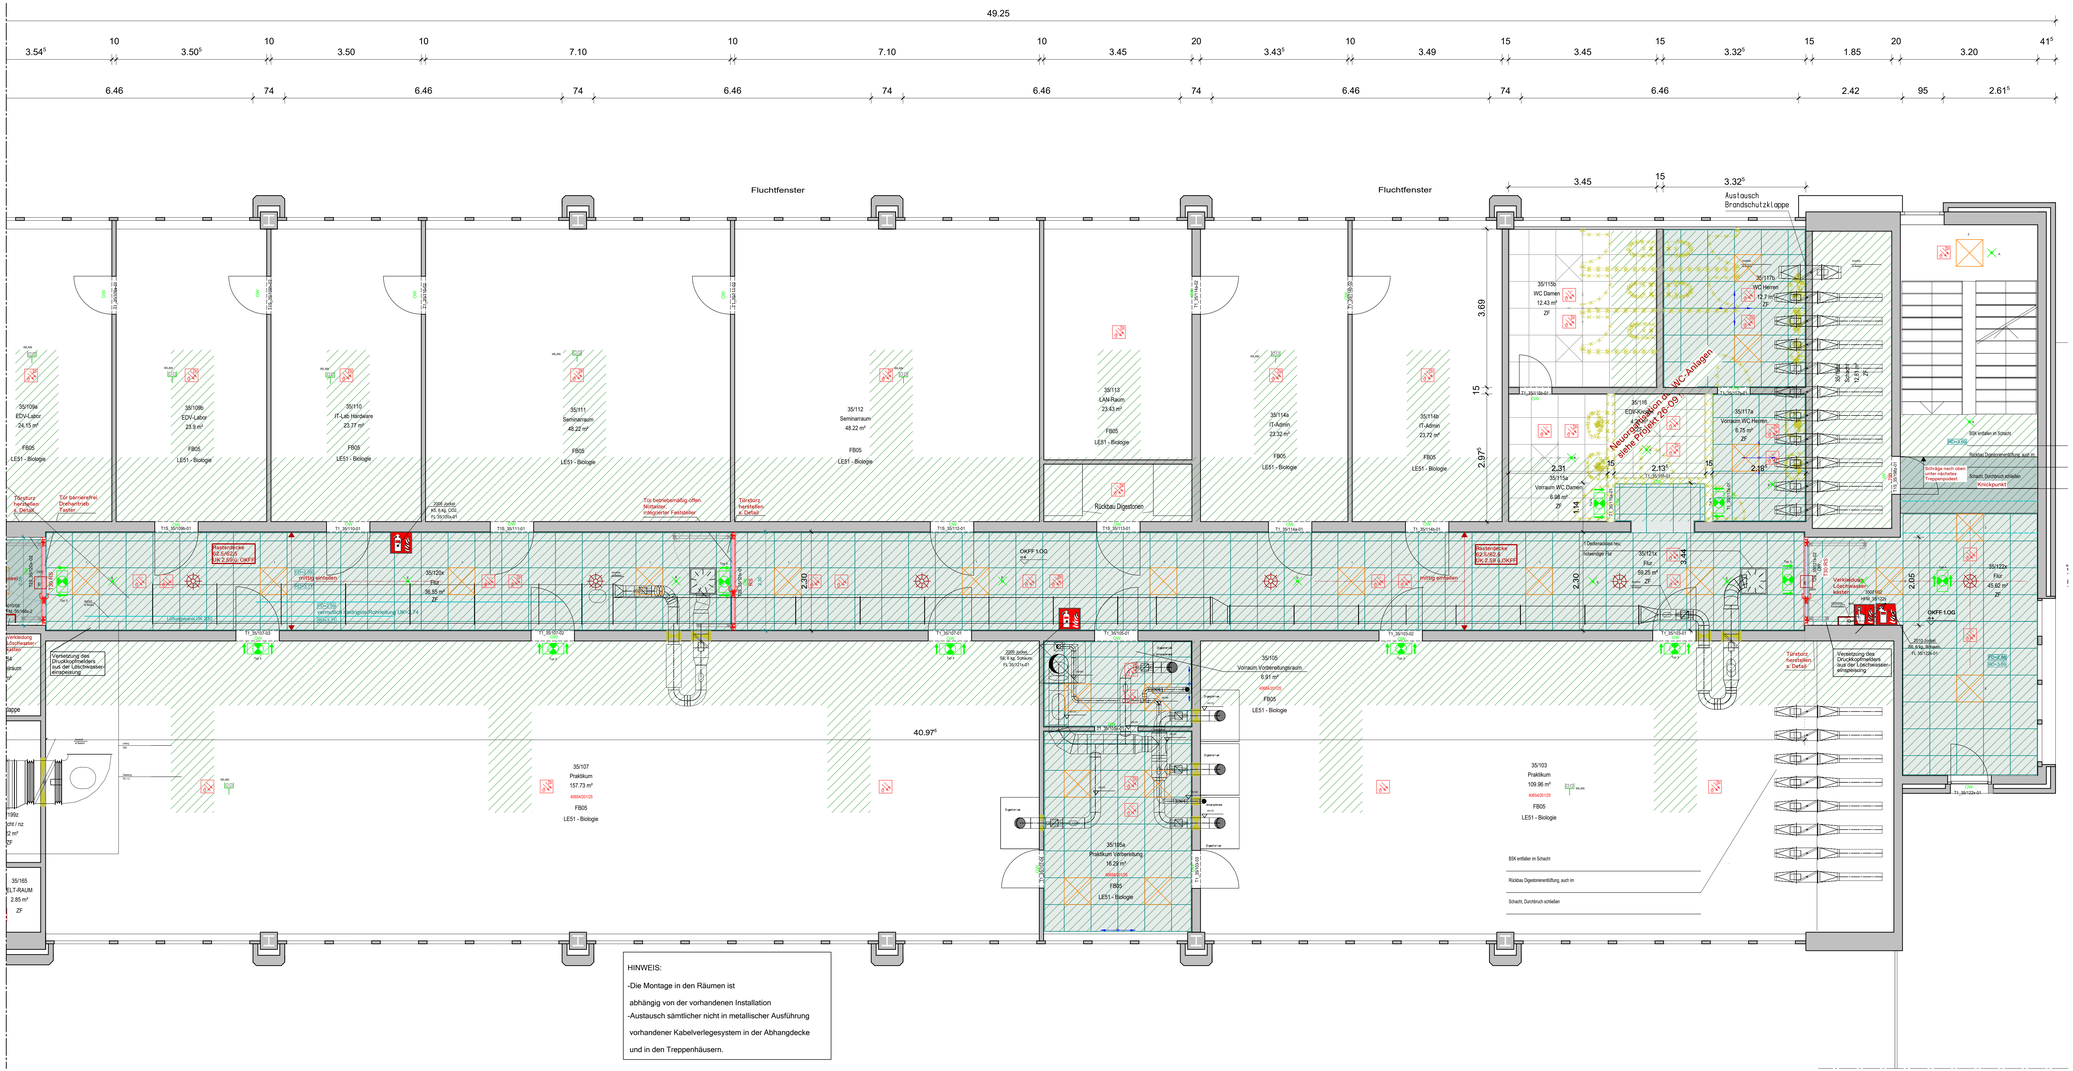

HINWEIS:

-Die Montage in den Räumen ist abhängig von der vorhandenen Installation

-Austausch sämtlicher nicht in metallischer Ausführung vorhandener Kabelverlegesystem in der Abhangdecke und in den Treppenhäusern.

Materialien Deckenspiegel

Gipskartondecke	Lochdecke	Rasterdecke
Feuchtraumdecke	Deckenverstärkung	
Aquadecke	Akustikplatten (Sauerkrautplatten)	

Hinweise

Alle Maße sind am Bau zu prüfen.

Maßunstimmigkeiten sind sofort mit dem Architekten zu klären.
Für Maßfehler haftet allein der Auftragnehmer.
Maßbezüge gelten vor Einzelmaßen.
Bei der Bauausführung sind die Planungen der Fachingenieure, sowie die Angaben der Sonderfachleute zu beachten.
Firmendetails und -ausführungszeichnungen gelten nur mit dem Freigabevermerk des Architekten.

Alle Höhenangaben sind auf OKFF bezogen, sofern nicht anders vermerkt.

Höhen

ALLE HÖHEN BEZIEHEN SICH AUF ± 0,00 = OK FF IM EG BEZUG Ü.NHN DES JEWEILIGEN BAUTEILS
ALLE TÜR- UND BRÜSTUNGSHÖHEN AB OKFF!

±0.00 OKFF Oberkante Fertigfußboden im Grundriss
±0.00 OKRF Oberkante Rohfußboden im Grundriss
±0.00 OKR Oberkante Roh
±0.00 UKR Unterkante Roh
±0.00 OKF Oberkante Fertig
±0.00 UKF Unterkante Fertig

Ausrichtung

Projekthöhen

OKFF EG
±0,00 == 2,07m ü.NHN

OKFF 1.OG
+3,52 = + 5,59m ü.NHN

OK Attika Sporthalle
+9,43 = + 11,00m ü.NHN

Projektübersicht

Planindex

Index	Änderung	Datum	Name
-	-	-	-

78457-B9-0009_0035_O1_5A-GM1_00.dwg | PK-AFZ | #

Nutzer

Freigabe

Staatliches Baumanagement Region Nord-West
Schloss
49186 Bad Iburg

Planung:

Universität Osnabrück | Gebäude C35

Barbarastraße 11 | 49076 Osnabrück

Brandschutzsanierung

Hochbau

VORABZUG
Nicht zur Ausführung freigegeben

Grundriss 1.OG Deckenspiegel Teil 1

Ausführungsplanung

Datum:	31.08.2026		gez.: ab/bh
Plan-Nr.:	G5-08H	Maßstab: 1:50	
Plan-Index:	00	Blattgröße: 900/1400	gepr.:

Datei-Code: 78457-B9-0009_0035_O1_5A-GM1_00 Layout:PK-AFZ _SBN.ctb

Anschluss Plan Teil 2

H/B = 560 / 1200 (0.67m²)

Allplan 2025