

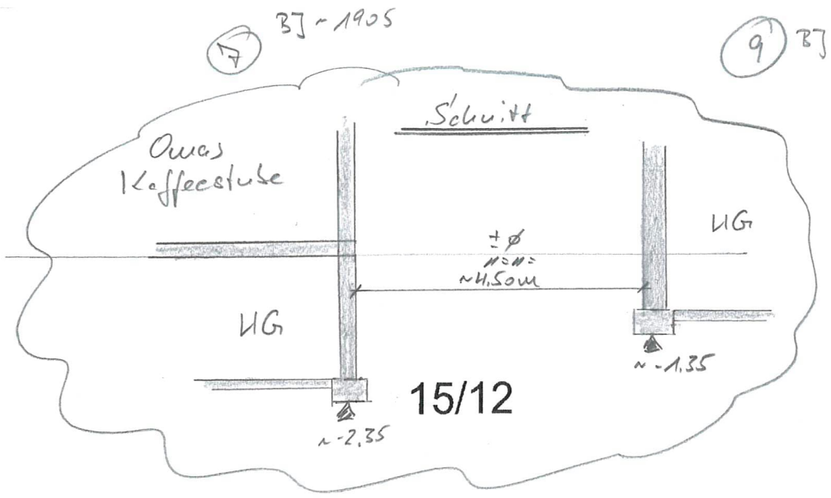


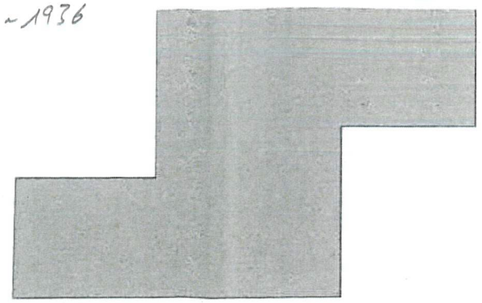

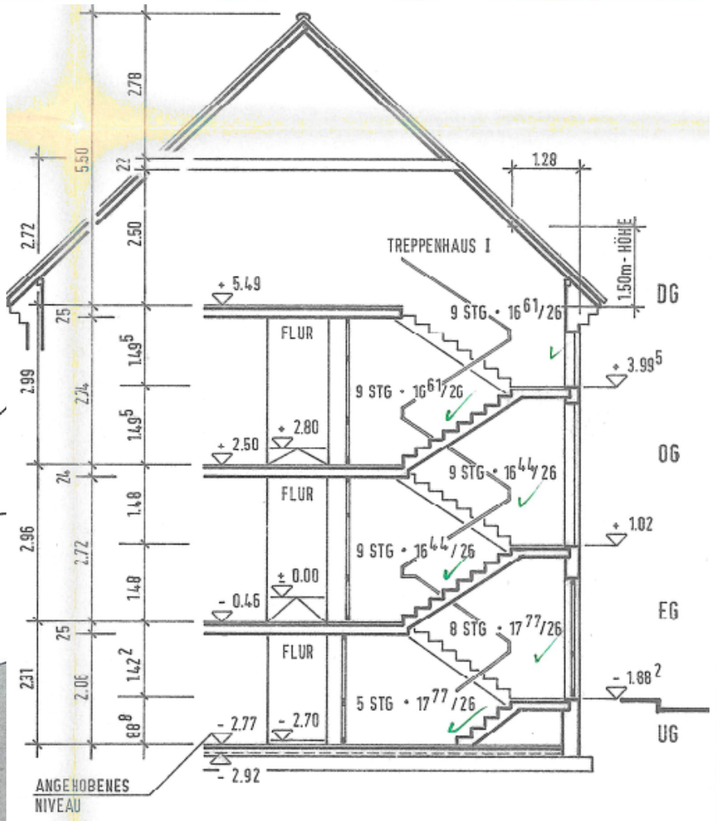

Rückbau-Taktung Omas Kaffeestube (Friedrichstraße 7)

1. Abbruch Hochbau bis OK EG-Sohle
2. Abbruch EG-Sohle (nur nicht unterkellerter Bereich, Kellerdecke bleibt vorerst zur Aussteifung bestehen)
3. Abbruch EG-Fundamente (in Rtg. Friedrichstraße 9 abschnittsweise im Pilgerschrittverfahren)
4. Abbruch Kellergeschoss

Plan

Lageplan Freiflächen

1 : 250


10.10.2013

5

Grundriß EG

Anbau neu

Aussenwand MW 17,5
+10cm Dämmung+ Putz.
Decke Beton 20cm+ 20 Dämmg.
Gründung s. Schnitt 1.

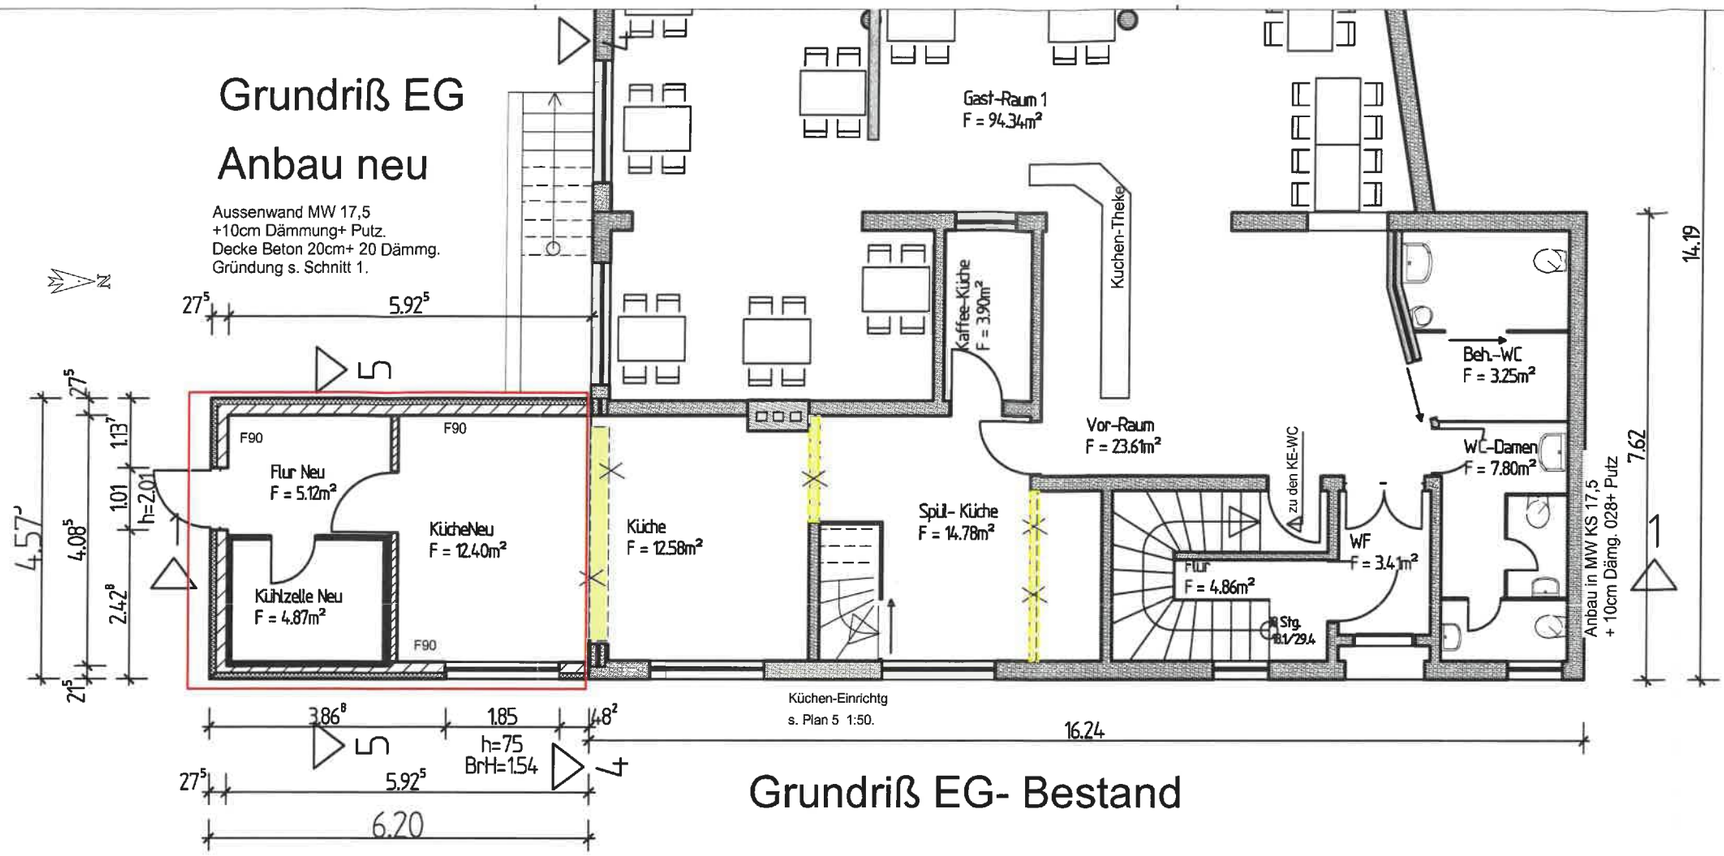

Grundriß EG- Bestand

Bauaufsichtlich geprüft
Bestandteil zum Bescheid
AZ.: 01664/13
vom - 5. 12. 13
Landkreis Schaumburg · Der Landrat
Im Auftrag


LEGENDE- BAUSTOFFE

- Bestand
- Bauteil Neu
- Bestand
- Abbruch

Gründung

Anbau neu


Neue Gründung:
Streifen-Fdmt. 35/80cm unbewehrt.
Bodenplatte auf Kiesschicht 20cm.

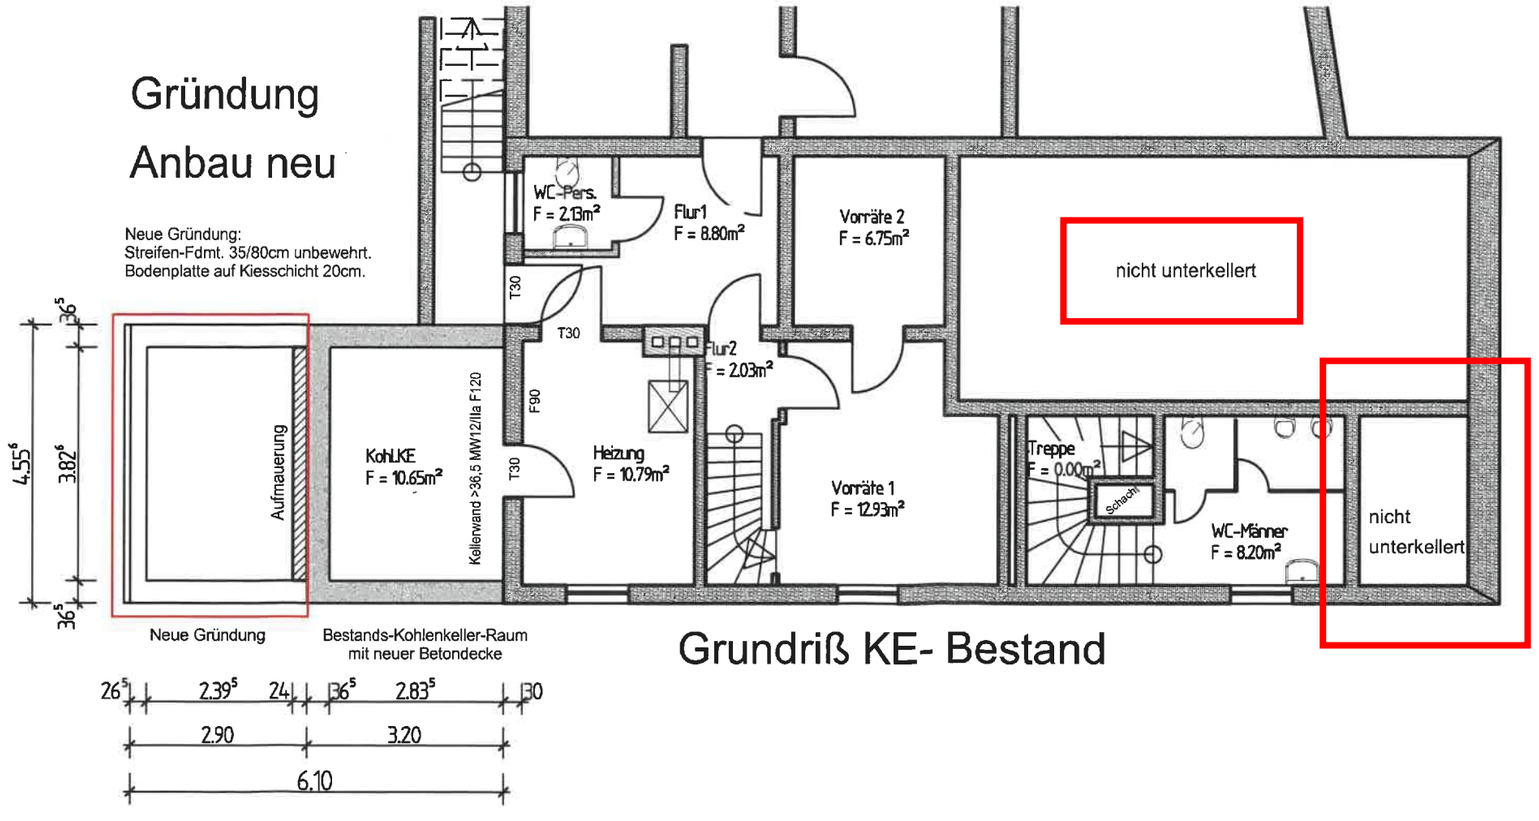


Grundriß KE- Bestand

Plan	EG-Anbau
	1 : 100
	10.10.2013
	1

Bauaufsichtlich geprüft
Bestandteil zum Bescheid
AZ.: 01664/13
vom - 5. 12. 13
Landkreis Schaumburg · Der Landrat
Im Auftrage

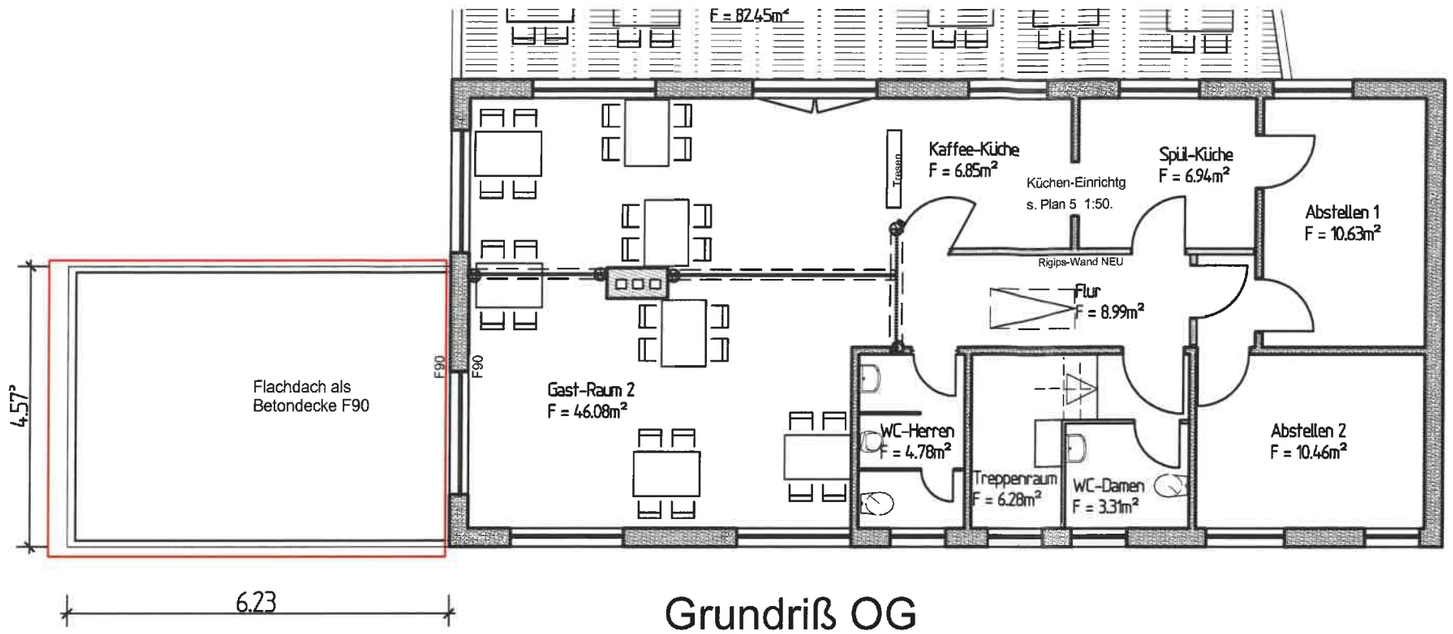

Grundriß OG

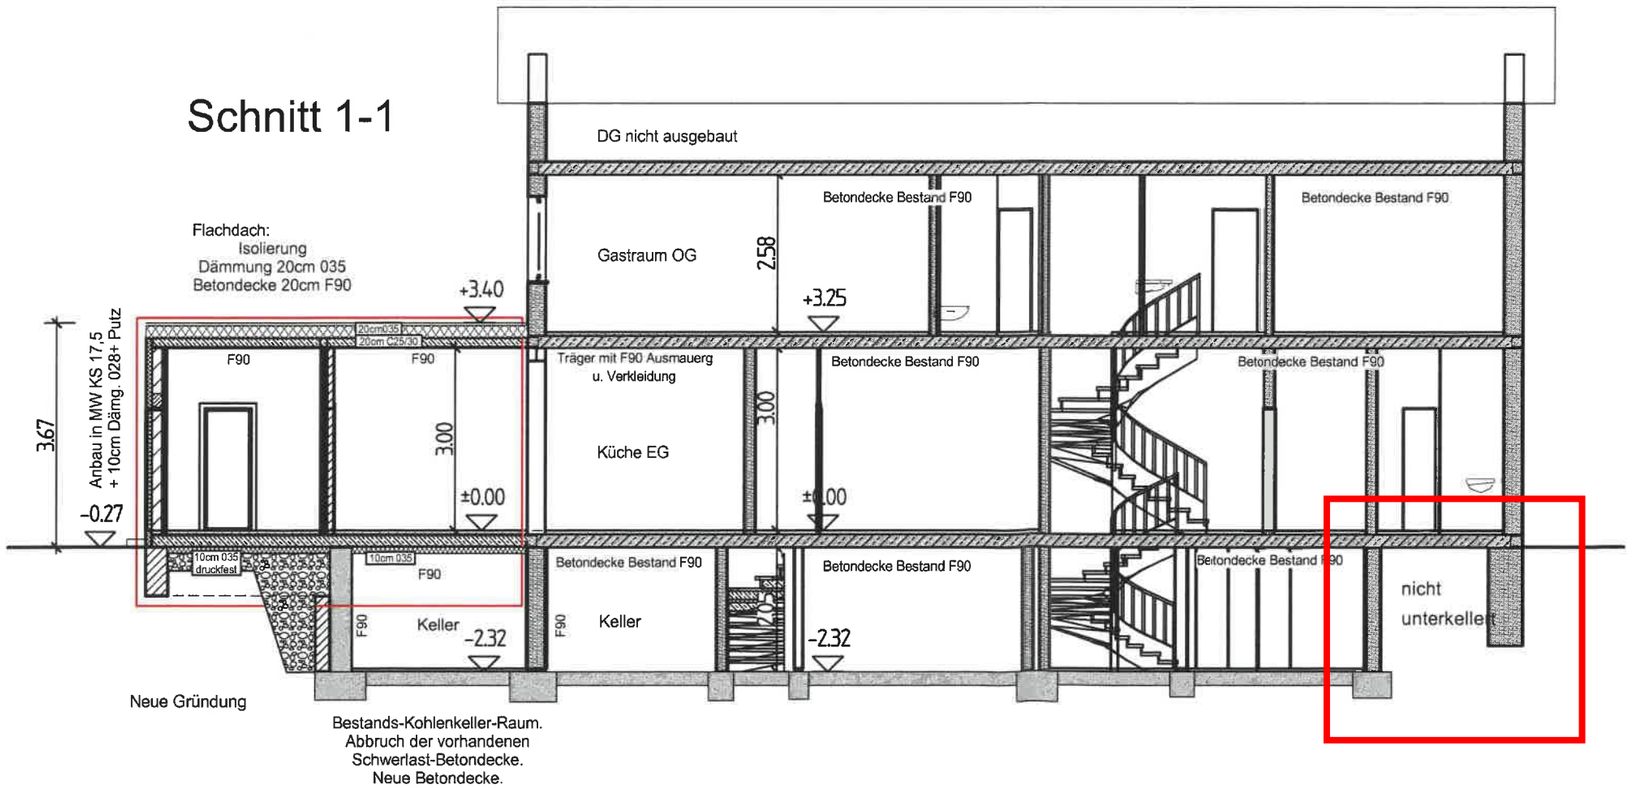

LEGENDE- BAUSTOFFE

- Bestand
- Bauteil Neu
- Bestand
- Abbruch

Plan

EG-Anbau

1 : 100

10.10.2013

2