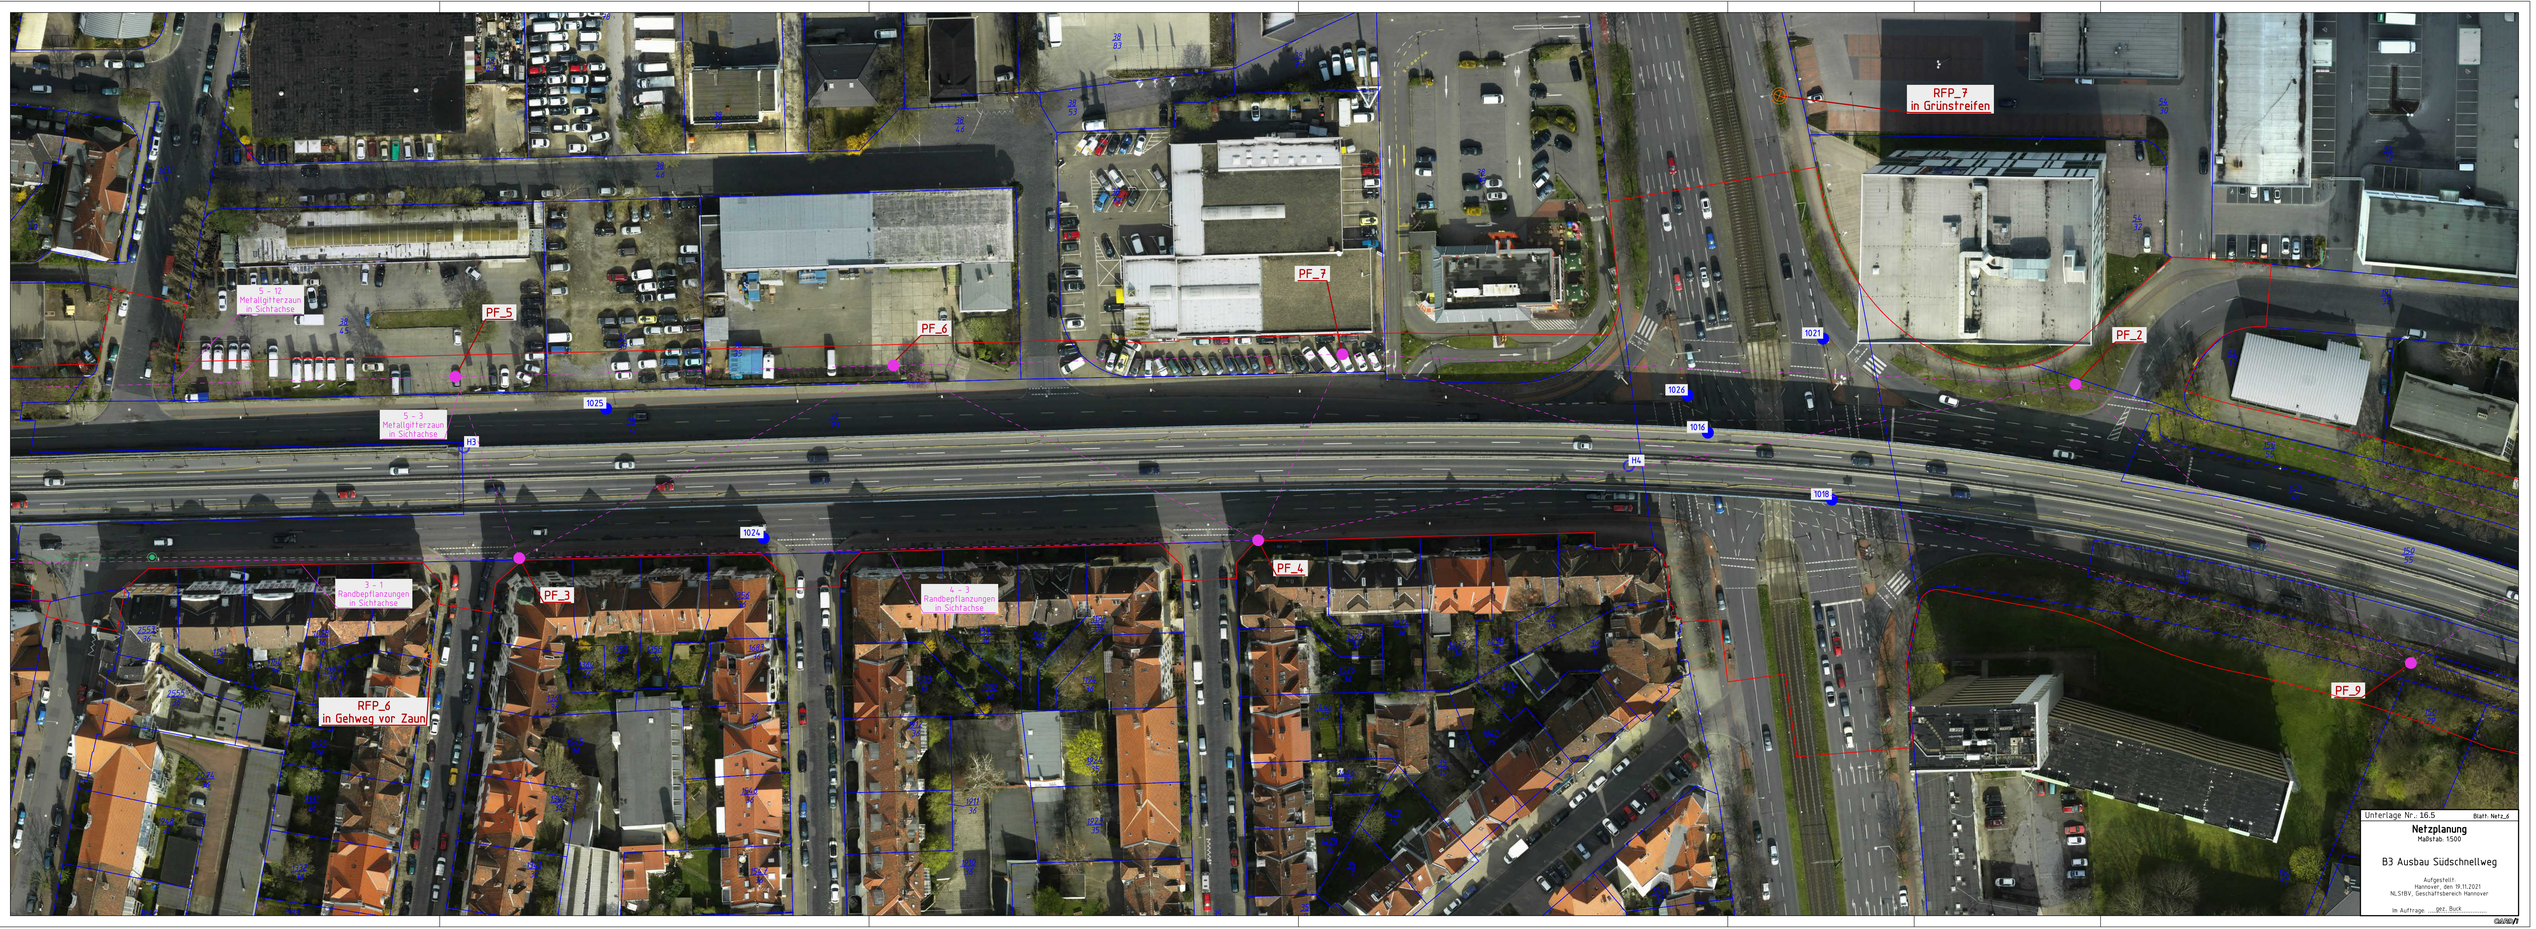

RFP_7
in Grünstreifen
PF_7
PF_6
PF_5
5 – 12
Metallgitterzaun
in Sichtachse
5 – 3
Metallgitterzaun
in Sichtachse
1025
H3
1026
1021
PF_2
1016
H4
1018
1024
PF_4
PF_3
3 – 1
Randbepflanzungen
in Sichtachse
4 – 3
Randbepflanzungen
in Sichtachse
RFP_6
in Gehweg vor Zaun
PF_9
Unterlage Nr.: 16.5
Blatt: Netz_6
Netzplanung
Maßstab: 1:500
B3 Ausbau Südschnellweg
Aufgestellt:
Hannover, den 19.11.2021
NLStBV, Geschäftsbereich Hannover
Im Auftrage gez. Buck