




1. km - Schild

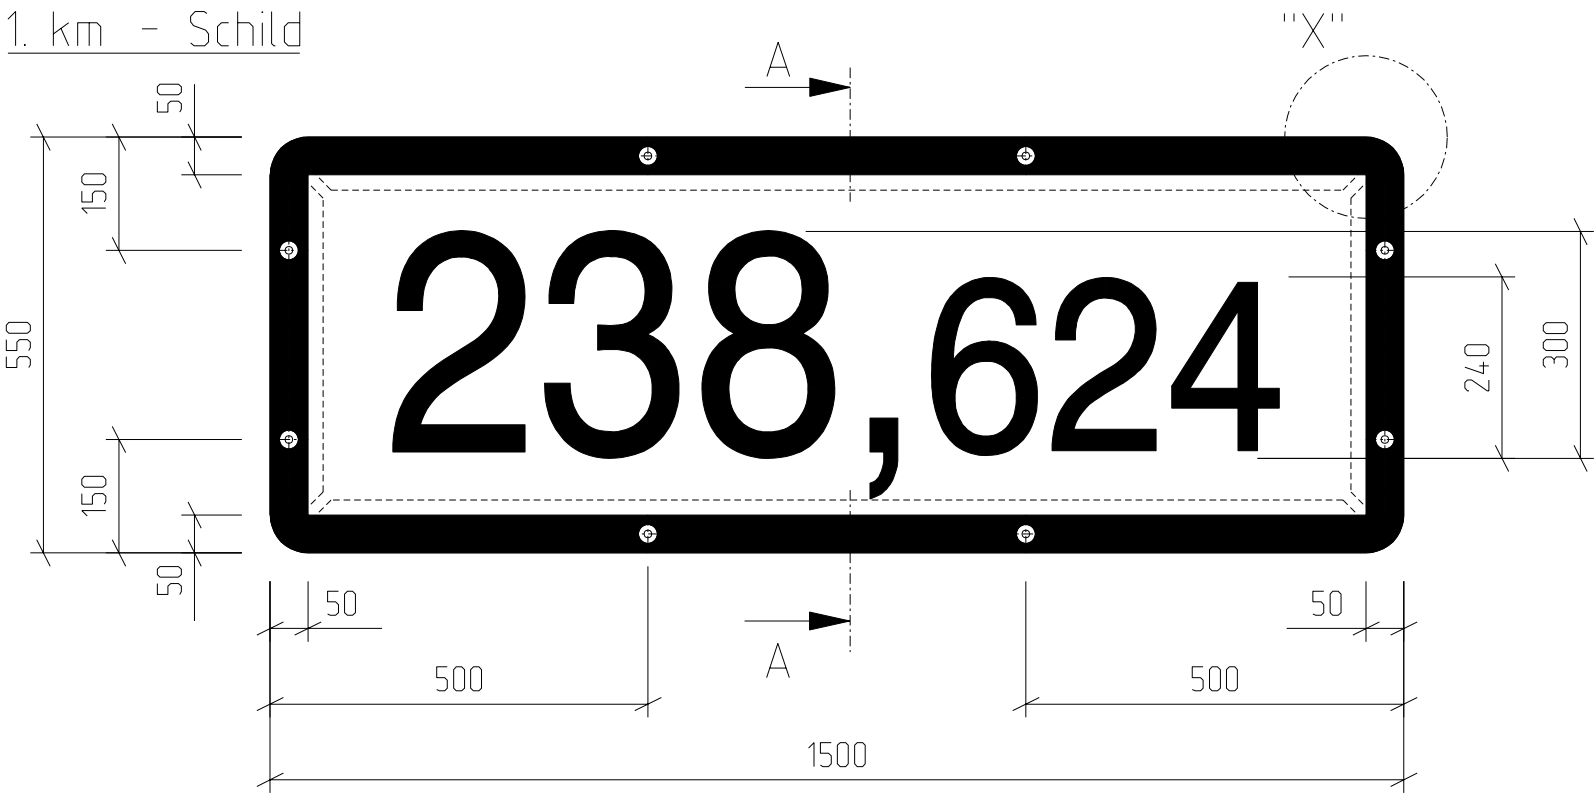


Einzelheit "X" - Rückansicht

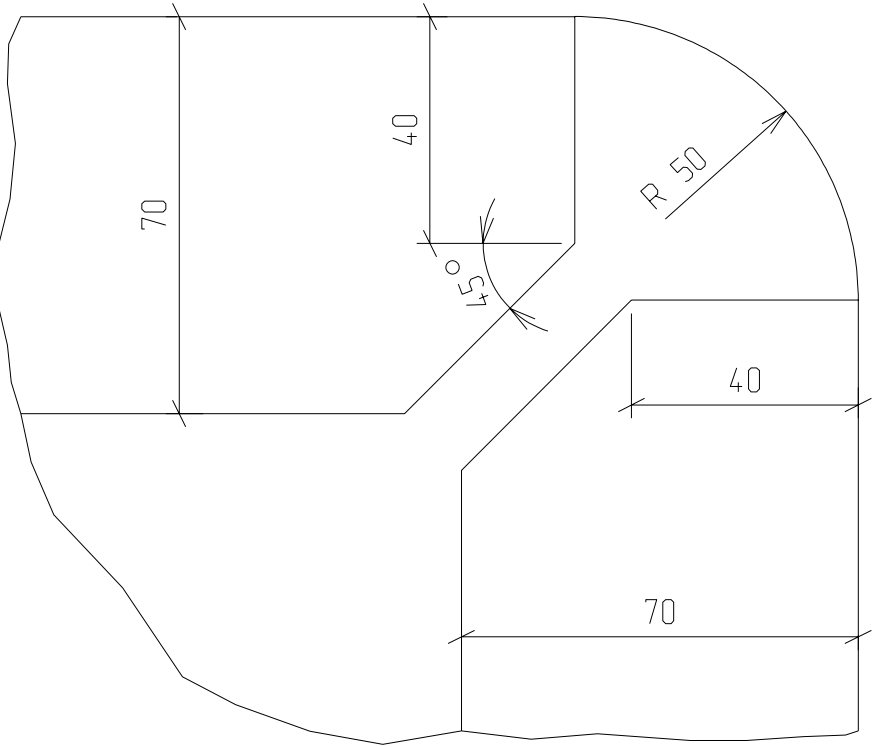

2. Bauwerksnummernschild

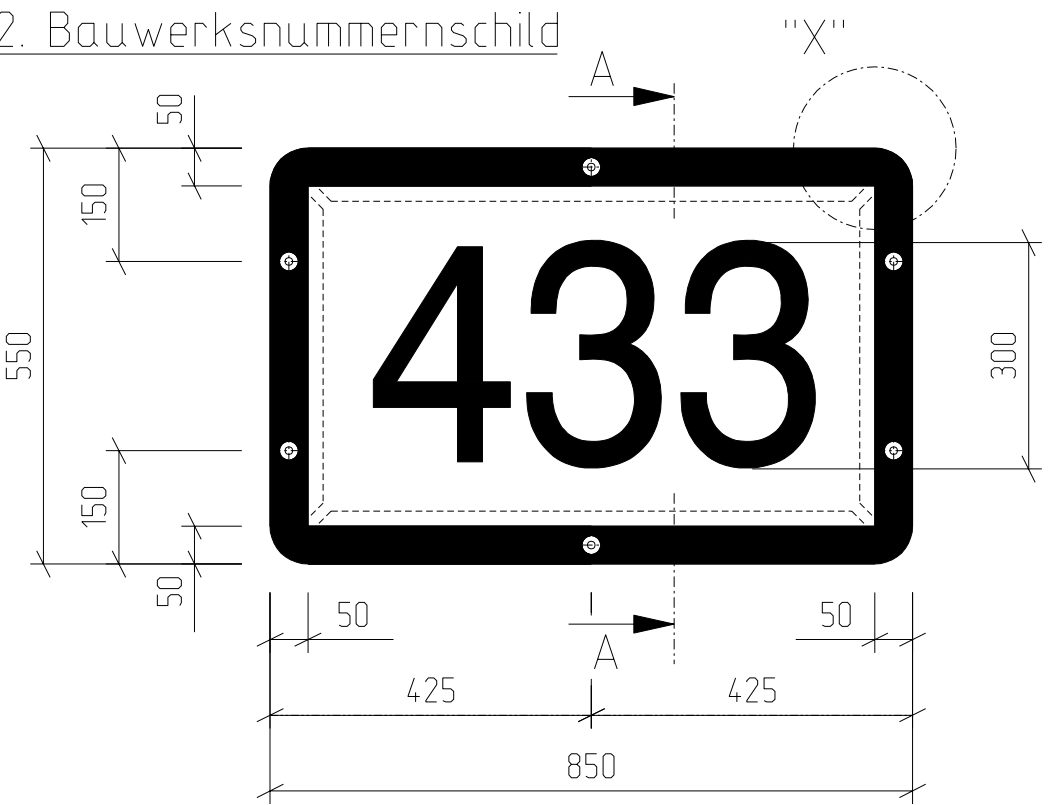

Schnitt A-A

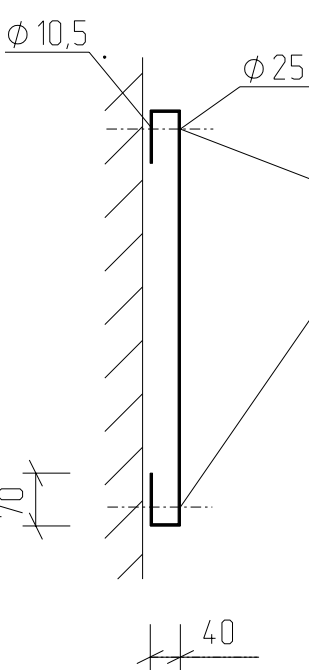

Durchsteckung für Schraube $\phi 10$ Schraube mit Innensechskant

Alternative zu den umbördelten Kanten:
Alu - Rahmenprofile für Randverstärkung und
Befestigung ohne Schrauben in der Schildfläche

Hinweis:

Material: 2mm Aluminiumblech
UV -beständig
weiße Fläche retro-reflektierend
Typ 2, DIN 67520,
Zahlen und Ränder schwarz aufgelegt

1. km - Schilder bei allen Brücken auf Mitte der
Widerlagerwände in ca. 2,00m Höhe anbringen
(auf der Seite der WaStr., wo die km - Zeichen und
Hektometerzeichen am Ufer stehen)

2. Bauwerksnummernschilder
(auf der gegenüberliegenden Seite)

Wasser- und Schifffahrtsrichtungen
West, Mitte und Ost

Fachkonzept Nr. 5.1 : Brückenanlagen

Abschnitt 3.13 Konstruktionsdetails

Einzelheit Bauwerks- und km - Schilder I
an Brückenwiderlagern

Maßstab :

Blatt-Nr.: MuZ 12.1

Stand : 03/2004

Abschnitt 3.13