festes Lager

beweglicher Lager

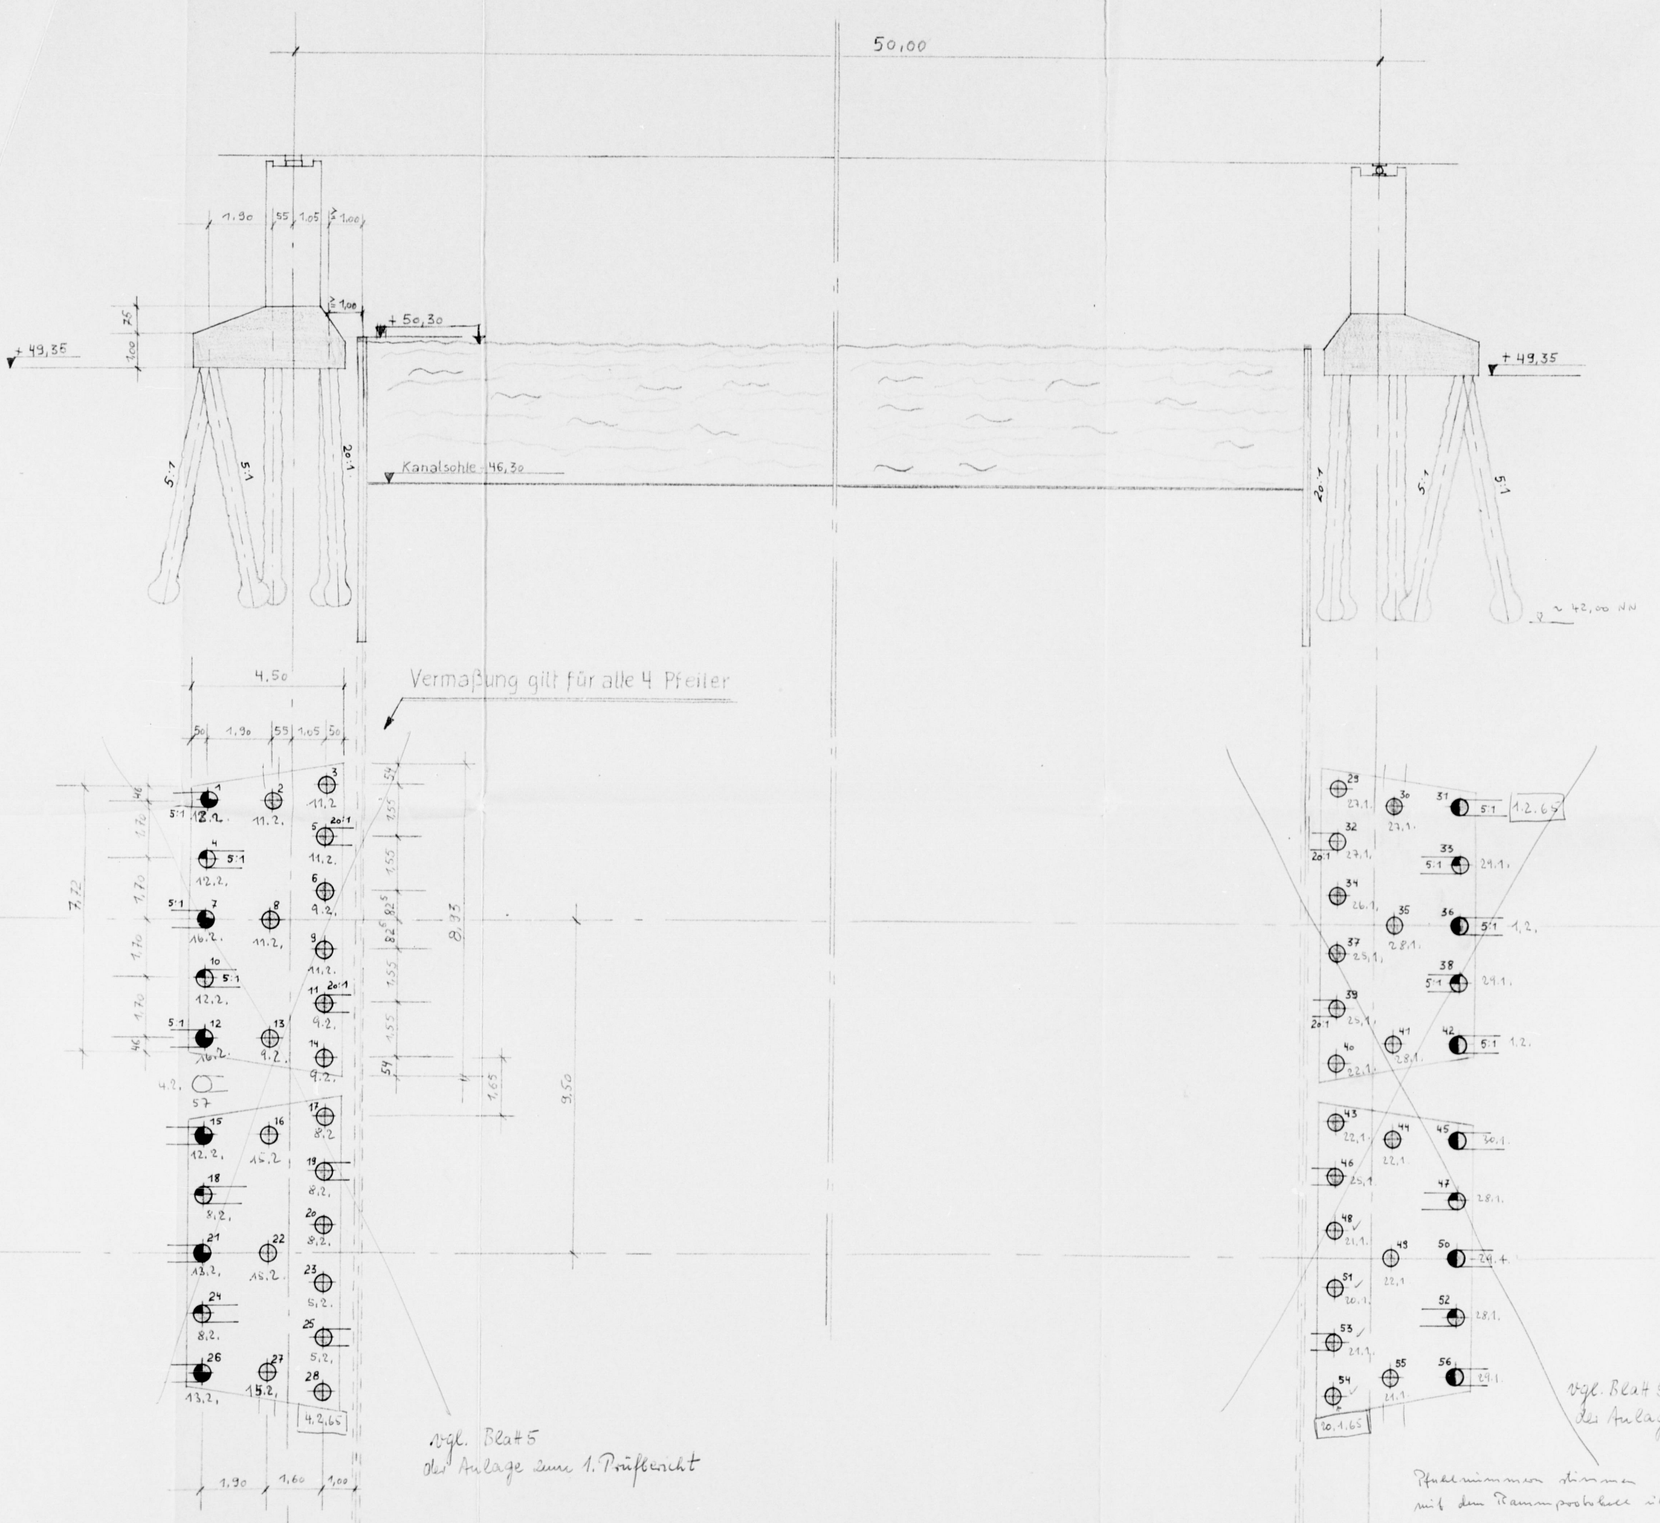

56 Frankipfähle mit Vortreibrohr ϕ 500 mm

Bewehrung: festes Lager

- Fe = 10 ϕ 22 St I; Schnürung = ϕ 5-6 St I; e = 12 cm
  Bewehrung bis in den Pfahlfuß führen!

bewegliches Lager

- Fe = 8 ϕ 22 St I; sonst wie vor
  Bewehrung bis in den Pfahlfuß führen!

übrige Pfähle für beide Lager gleich

- Fe = 8 ϕ 18 St I; Schnürung = ϕ 5-6 St I; e = 12 cm
- Fe = 6 ϕ 18 St I; sonst wie vor

S6-207

ZUR AUSFÜHRUNG GENEHMIGT
Städt. Tiefbauamt
Hannover, den 5. 1. 65
Städt. Baurat

IN STATISCHER HINSICHT GEPRÜFT
TAG: 22.1.65
NR.: 12846/14
DIPL.-ING. H. REISSMANN, HANNOVER
PRÜFINGENIEUR FÜR BAUSTATIK
STEIN-, BETON-, STAHLBETONBAU
GELLERTSTRASSE 3 · FERNSPRECHER 81 30 38

25.1.65 Hc.

Index	Datum	Art der Änderung	Name

Nr.	P und Z Köln	P und Z Hannover	Baustelle
2	10.12 3x	10.12 1x	

FRANKIPFAHL
BAUGESELLSCHAFT M.B.H.
DÜSSELDORF

Brücke über den Mittellandkanal, A 174/64
Hannover
Osttangente, 4 Pfeiler
Rammplan

GEÄNDERT	MASSTAB	DAT.	NAME	ZEICHNUNGS-NR.
	1:[illegible]	12.64	GEZ. Burgdorf	3121/2
			GEPR.	
			GES.	