





Niedriger Weg
A220a

Bauwerk Nr. 8.04-1
Unterführung Niedriger Weg
ASB-Nr. 3114526


Bau-km 804+152.531 (E233)
Bau-km 220+108.367 (Straße)
KrW= 42,851 gon LW > 10,80 m
BzG= 14,10 m LH > 4,50 m

Bauwerk Nr. 8.04-2
Unterführung Niedriger Weg

Bau-km 804+152.531 (E233)
Bau-km 220+108.367 (Straße)
KrW= 42,851 gon LW > 10,80 m
BzG= 14,10 m LH > 4,50 m

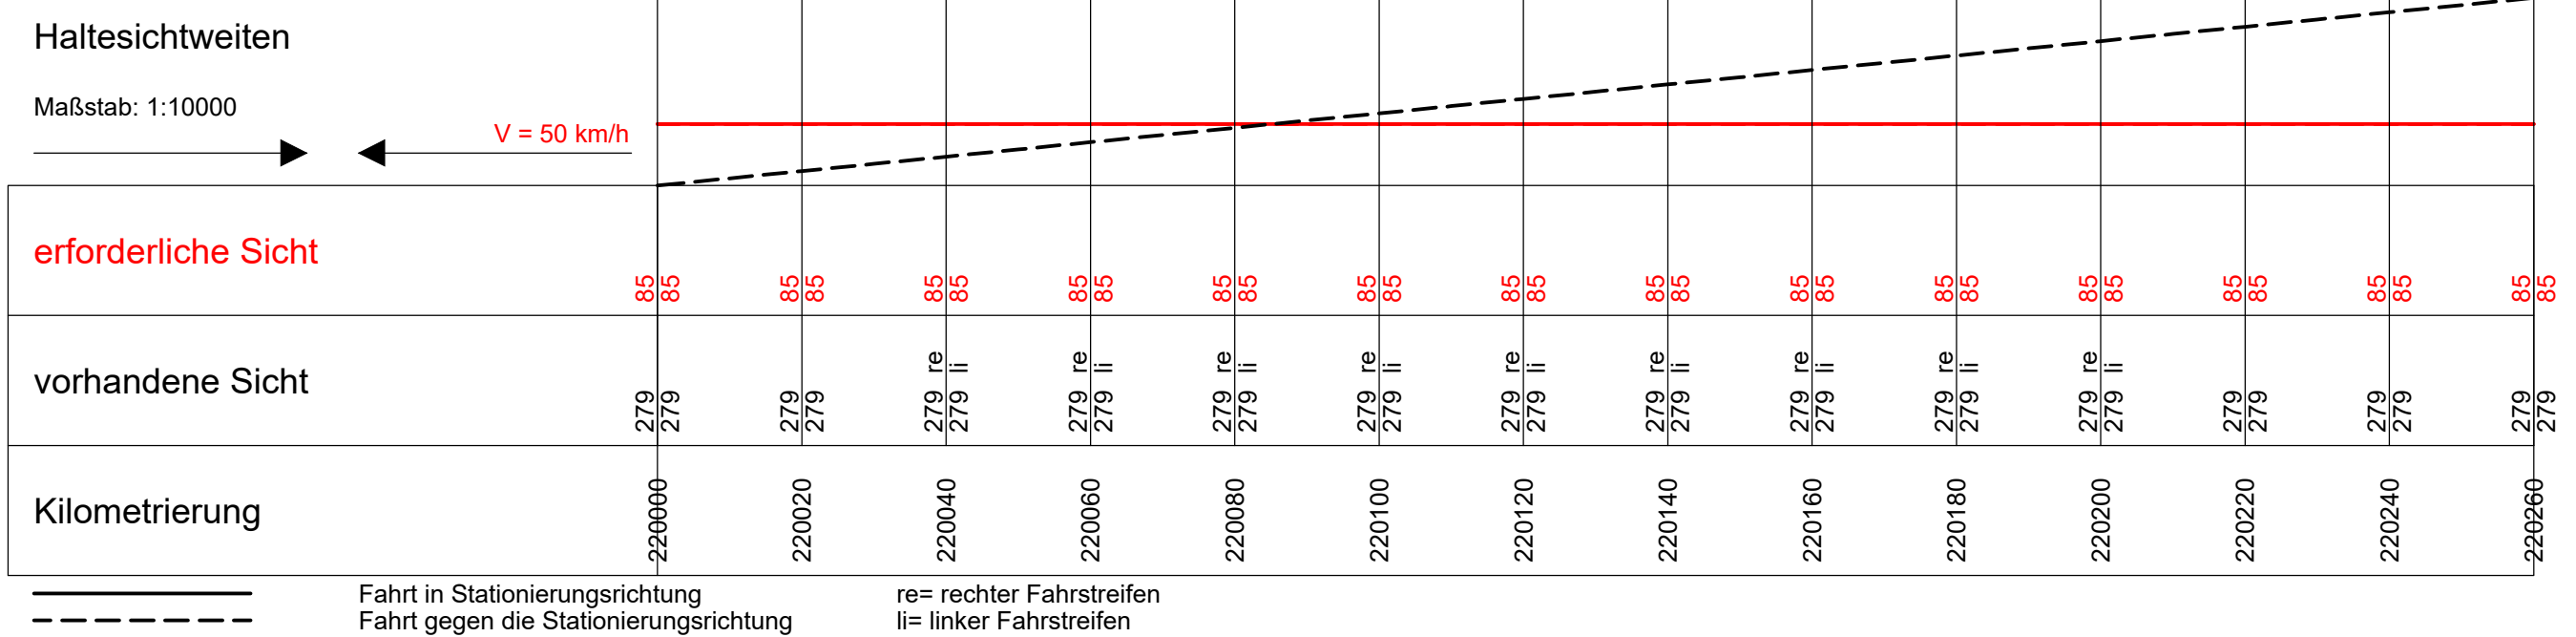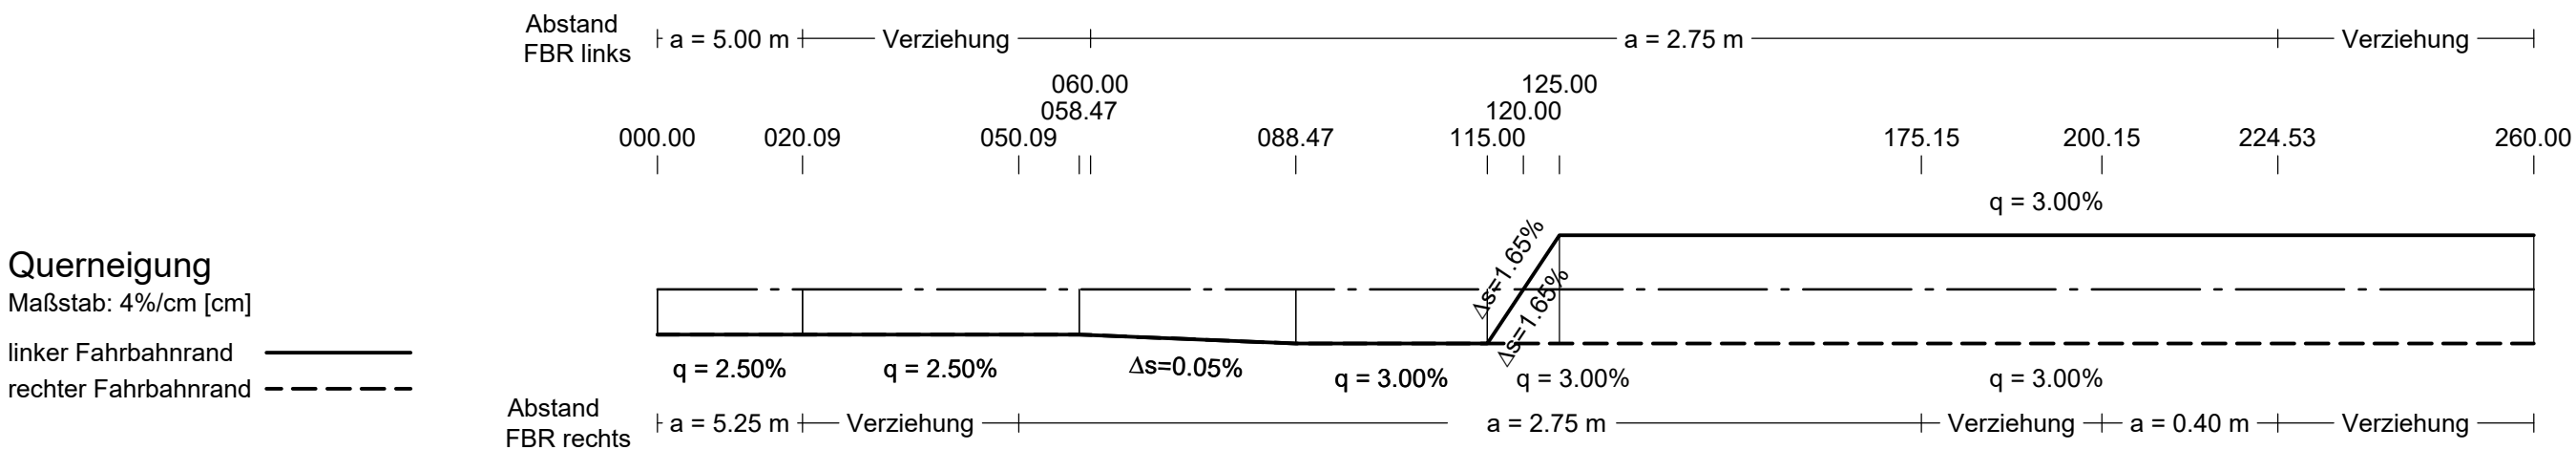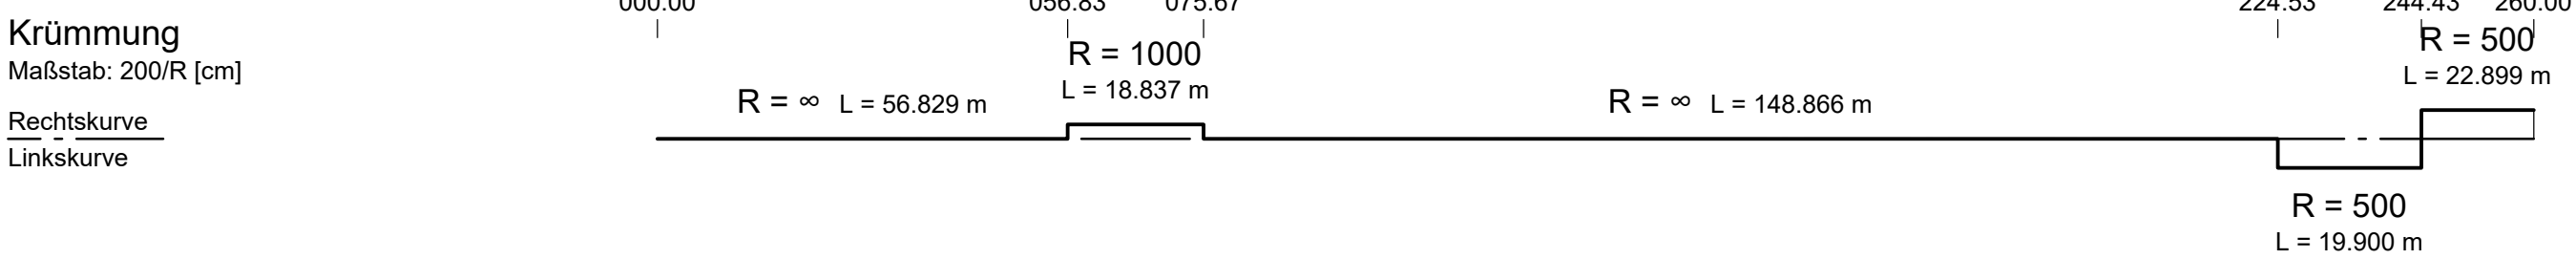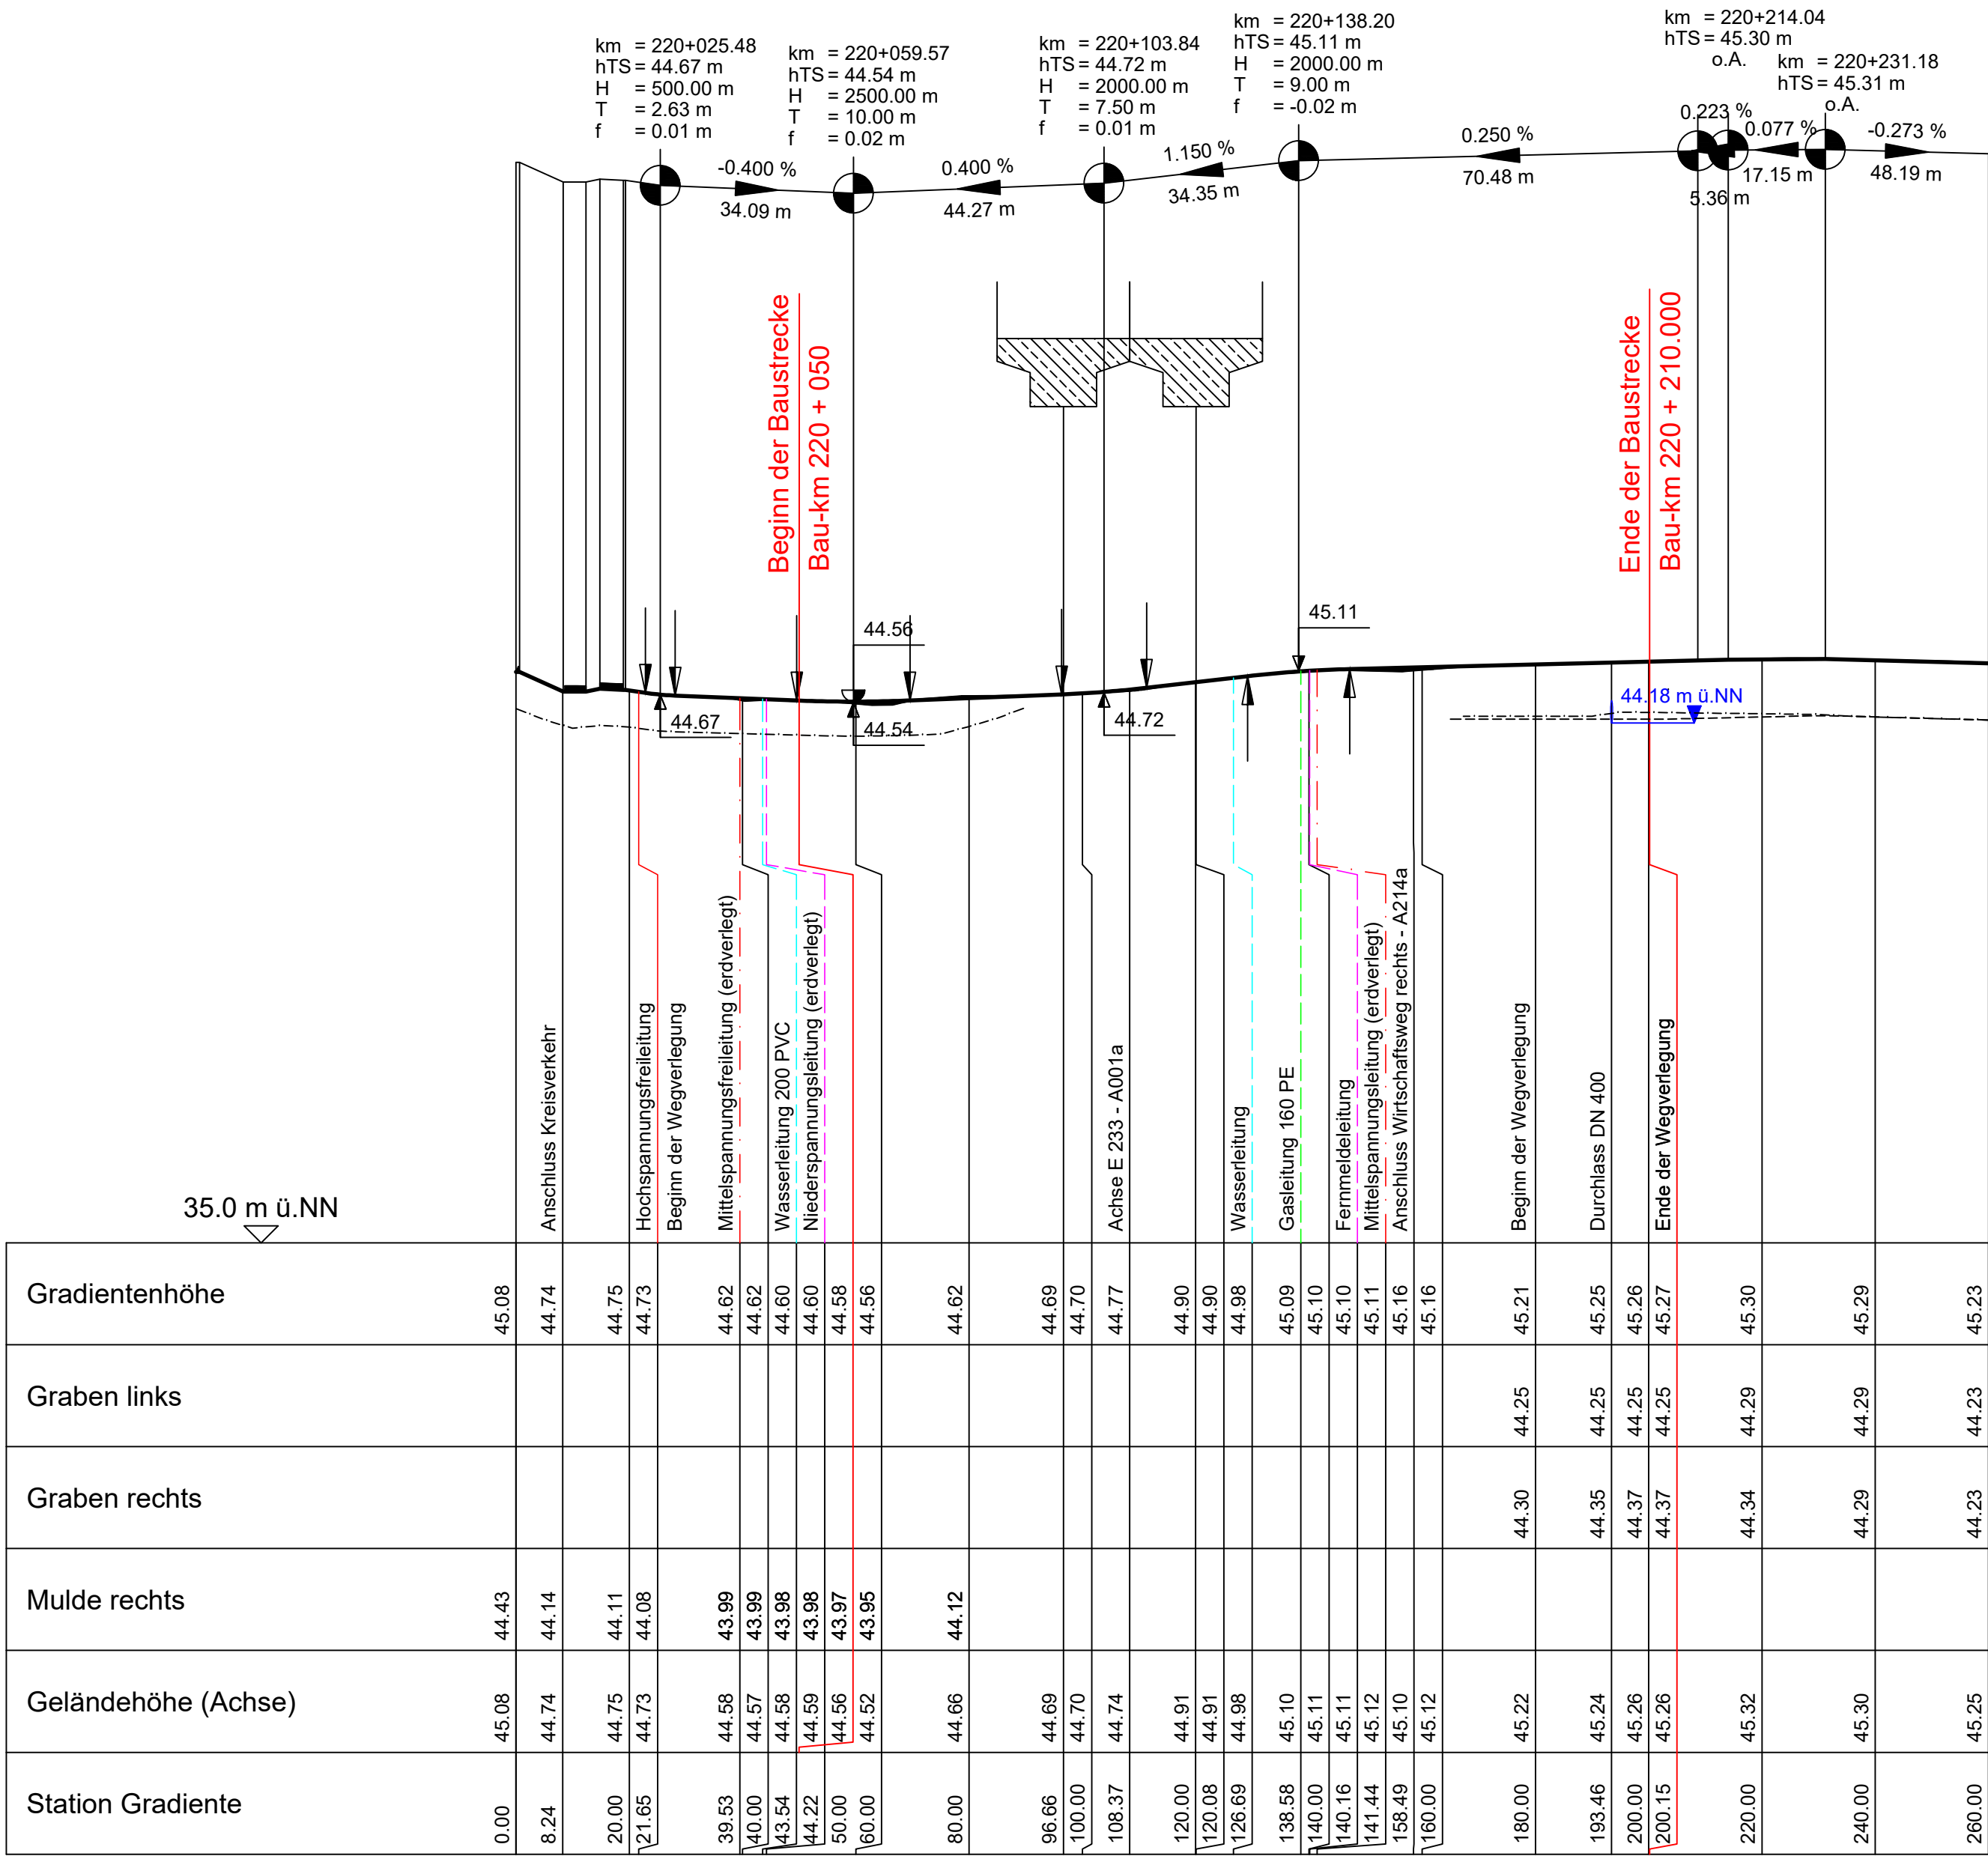

Zeichenerklärung:

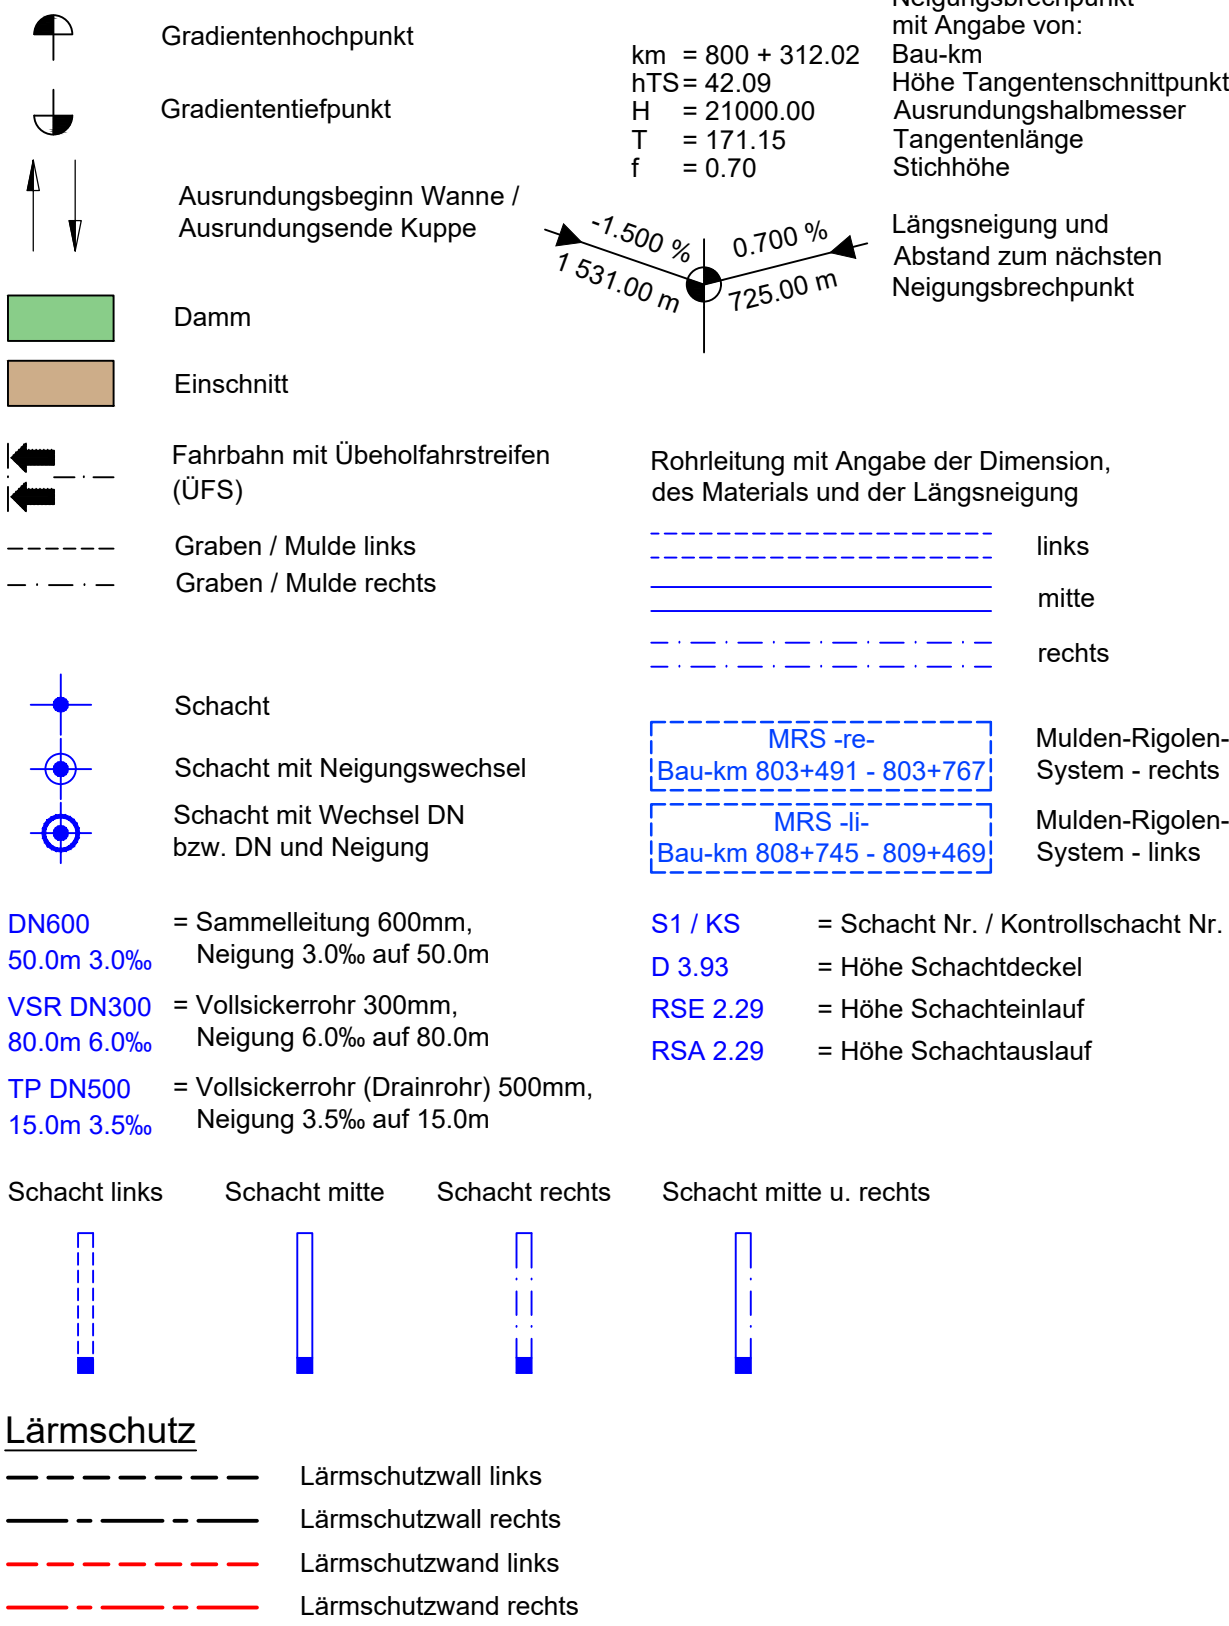

Nr.	Art der Änderung	Datum	Zeichen

Entwurfsbearbeitung:	Datum	Zeichen
OBERMEYER PLANEN + BERATEN GmbH	bearbeitet 06/2020	RM
Leisewitzstr. 37a 30175 Hannover Telefon: 0511/8507-0 Telefax: 0511/8507-70	gezeichnet 06/2020	SGR
geprüft:	30.06.2020	gez. i.V. Kohl

Projektbearbeitung:	Nachgeprüft:
Landkreis	Cloppenburg, den 02.12.2020
Emsland	Landkreis Cloppenburg
LANDKREIS CLOPPENBURG WIRSTHIER.	Im Auftrage: gez. Ribinski.....

1	2	3	4	5	6	7	8	9	10	11	12	13	14
---	---	---	---	---	---	---	---	---	----	----	----	----	----

FESTSTELLUNGSENTWURF

Planocodierung		244300	8	3	P	1	HW	1T	01	01		
Straßenbauverwaltung des Landes Niedersachsen E 233 (B 402 / B 213 / B 72) von der AS Meppen (A 31) bis zur AS Cloppenburg (A 1)					Unterlage / Blatt-Nr.: 6.3 / 1							
					Höhenplan Niedriger Weg							
					Stat.: Achse 220a							
PROJIS-Nr.: 0310244300					Maßstab: 1:1000/100							

Planungsabschnitt: 8 von der AS Cloppenburg-Bethen (B 213) bis AS Cloppenburg (A 1) Stat.: 800+060 bis 812+510	
aufgestellt: Lingen, den 02.12.2020 Niedersächsische Landesbehörde für Straßenbau und Verkehr - Geschäftsbereich Lingen - Im Auftrage: gez. Haberland.....	