
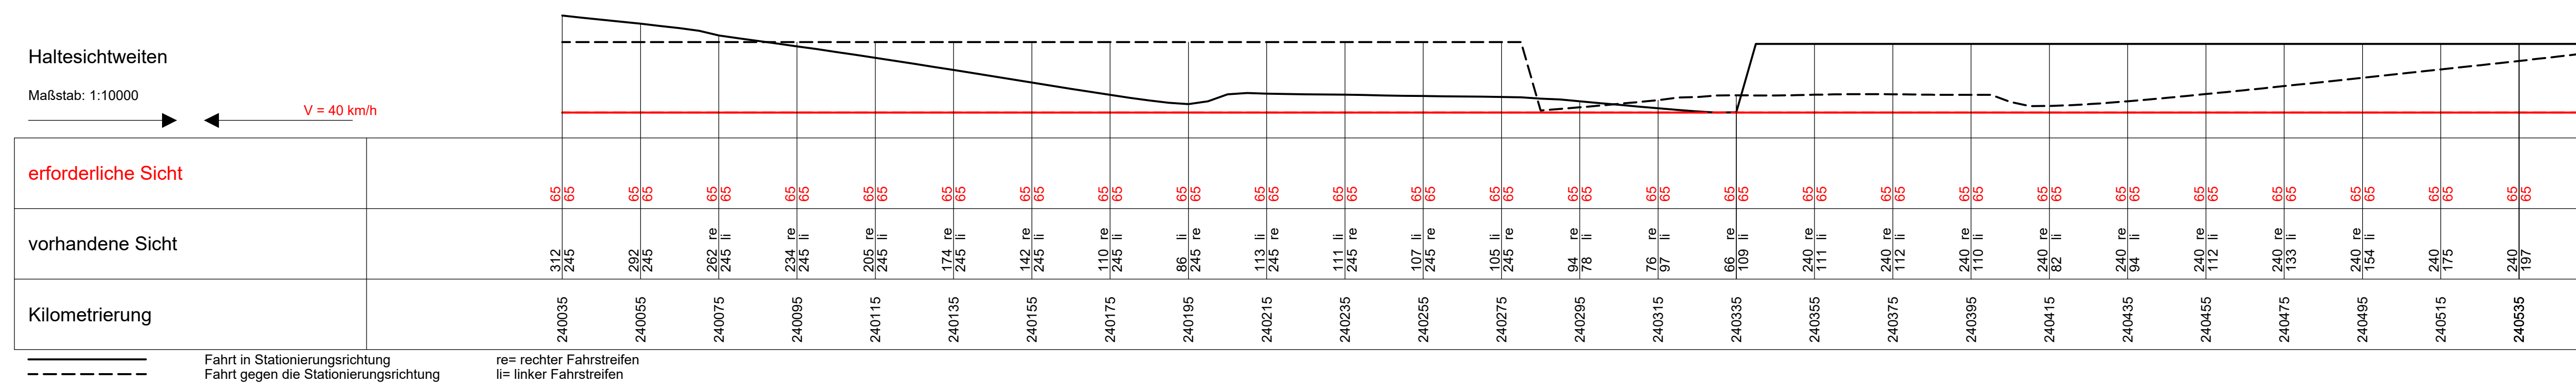


Bauwerk Nr. 8.08
Überführung Herzog-Erich-Weg
ASB-Nr. 3114531

Bau-km 240+291.465 (Wiweg)
Bau-km 806+015.796 (E233)
KrW= 59,948 gon LW $\geq$ 33,00 m
BzG= 9,10 m LH $\geq$ 4,70 m

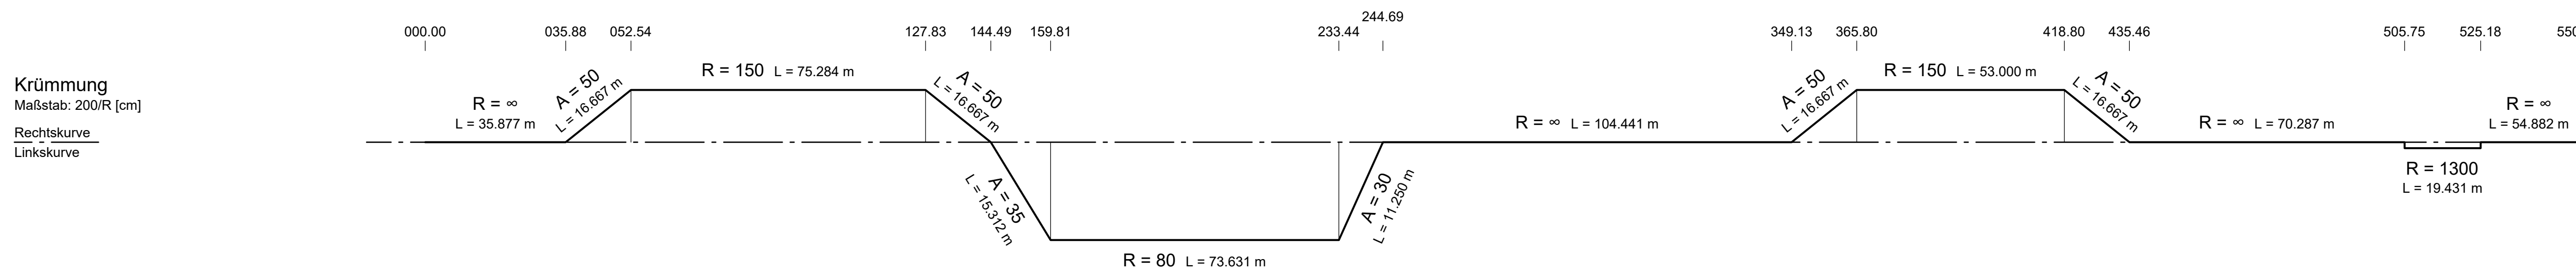

Gradientenhochpunkt

Gradiententiefpunkt

Ausrundungsbeginn Wanne / Ausrundungsende Kuppe

Damm

Einschnitt

Fahrbahn mit Überhöhungstreifen (UFS)

Graben / Mulde links

Graben / Mulde rechts

$km = 800 + 312.02$
 $hTS = 42.09$
 $H = 21000.00$
 $T = 171.15$
 $f = 0.70$

Neigungsbruchpunkt mit Angabe von:
 Bau-km
 Höhe Tangentenschnittpunkt
 Ausrundungshalbmesser
 Tangentenlänge
 Stichoöhe

Längsneigung und Abstand zum nächsten Neigungsbruchpunkt

$\frac{1}{1531.00\text{ m}}$ $\frac{0.700\text{ m}}{725.00\text{ m}}$

Rohrleitung mit Angabe der Dimension, des Materials und der Längsneigung

links
 —————
 —————
 —————
 —————
 —————
 rechts

Schacht

Schacht mit Neigungswechsel

Schacht mit Wechsel DN bzw. DN und Neigung

$MRS < 46$
 Bau-km 803+491 - 803+767
 MULDEN-RIGOLEN-System - rechts

$MRS > 46$
 Bau-km 808+745 - 808+409
 MULDEN-RIGOLEN-System - links

DN600	= Sammelleitung 600mm,	S1 / KS	= Schacht Nr. / Kontrollschacht Nr.
50.0m 3.0%	Längsneigung 3.0% auf 50.0m	D 3.93	= Höhe Schachttendeckel
VSR DN300	= Vollsickerrohr 300mm,	RSE 2.29	= Höhe Schachteinfuß
80.0m 6.0%	Längsneigung 6.0% auf 80.0m	RSA 2.29	= Höhe Schachtauslauf
TP DN500	= Vollsickerrohr (Drainrohr) 500mm,		
15.0m 3.5%	Längsneigung 3.5% auf 15.0m		

Schacht links **Schacht mitte** **Schacht rechts** **Schacht mitte u. rechts**

Lärmschutz

————— Lärmschutzwall links
 ————— Lärmschutzwand rechts
 ————— Lärmschutzwand links
 ————— Lärmschutzwand rechts

Entwurfsbearbeitung:  OBERMEYER PLANEN + BERATEN GmbH Leisewitzstr. 37a 30175 Hannover Telefon: 0511/8507-0 Telefax: 0511/85071-70	Datum		Zeichen
	bearbeitet	06/2020	RM
	gezeichnet	06/2020	SGR
	geprüft: 30.06.2020 gez. i.V. Kohl		

Plancodierung		244300	8	3	P	1	HW	1T	02	01		P
Straßenbauverwaltung des Landes Niedersachsen E 233 (B 402 / B 213 / B 72) von der AS Meppen (A 1) bis zur AS Cloppenburg (A 1)					Unterlage / Blatt-Nr.: 6.3 / 2 Höhenplan Herzog-Erich-Weg Stat.: Achse 240a Maßstab: 1:1000/100							
PROJIS-Nr.: 0310244300												

Planungsabschnitt: 8 von der AS Cloppenburg-Bethen (B 213) bis AS Cloppenburg (A 1) Stat.: 800+060 bis 812+510	
aufgestellt: Lingen, den ... 02.12.2020 Niedersächsische Landesbehörde für Straßenbau und Verkehr - Geschäftsbereich Lingen - Im Auftrage: gez. Haberland	