
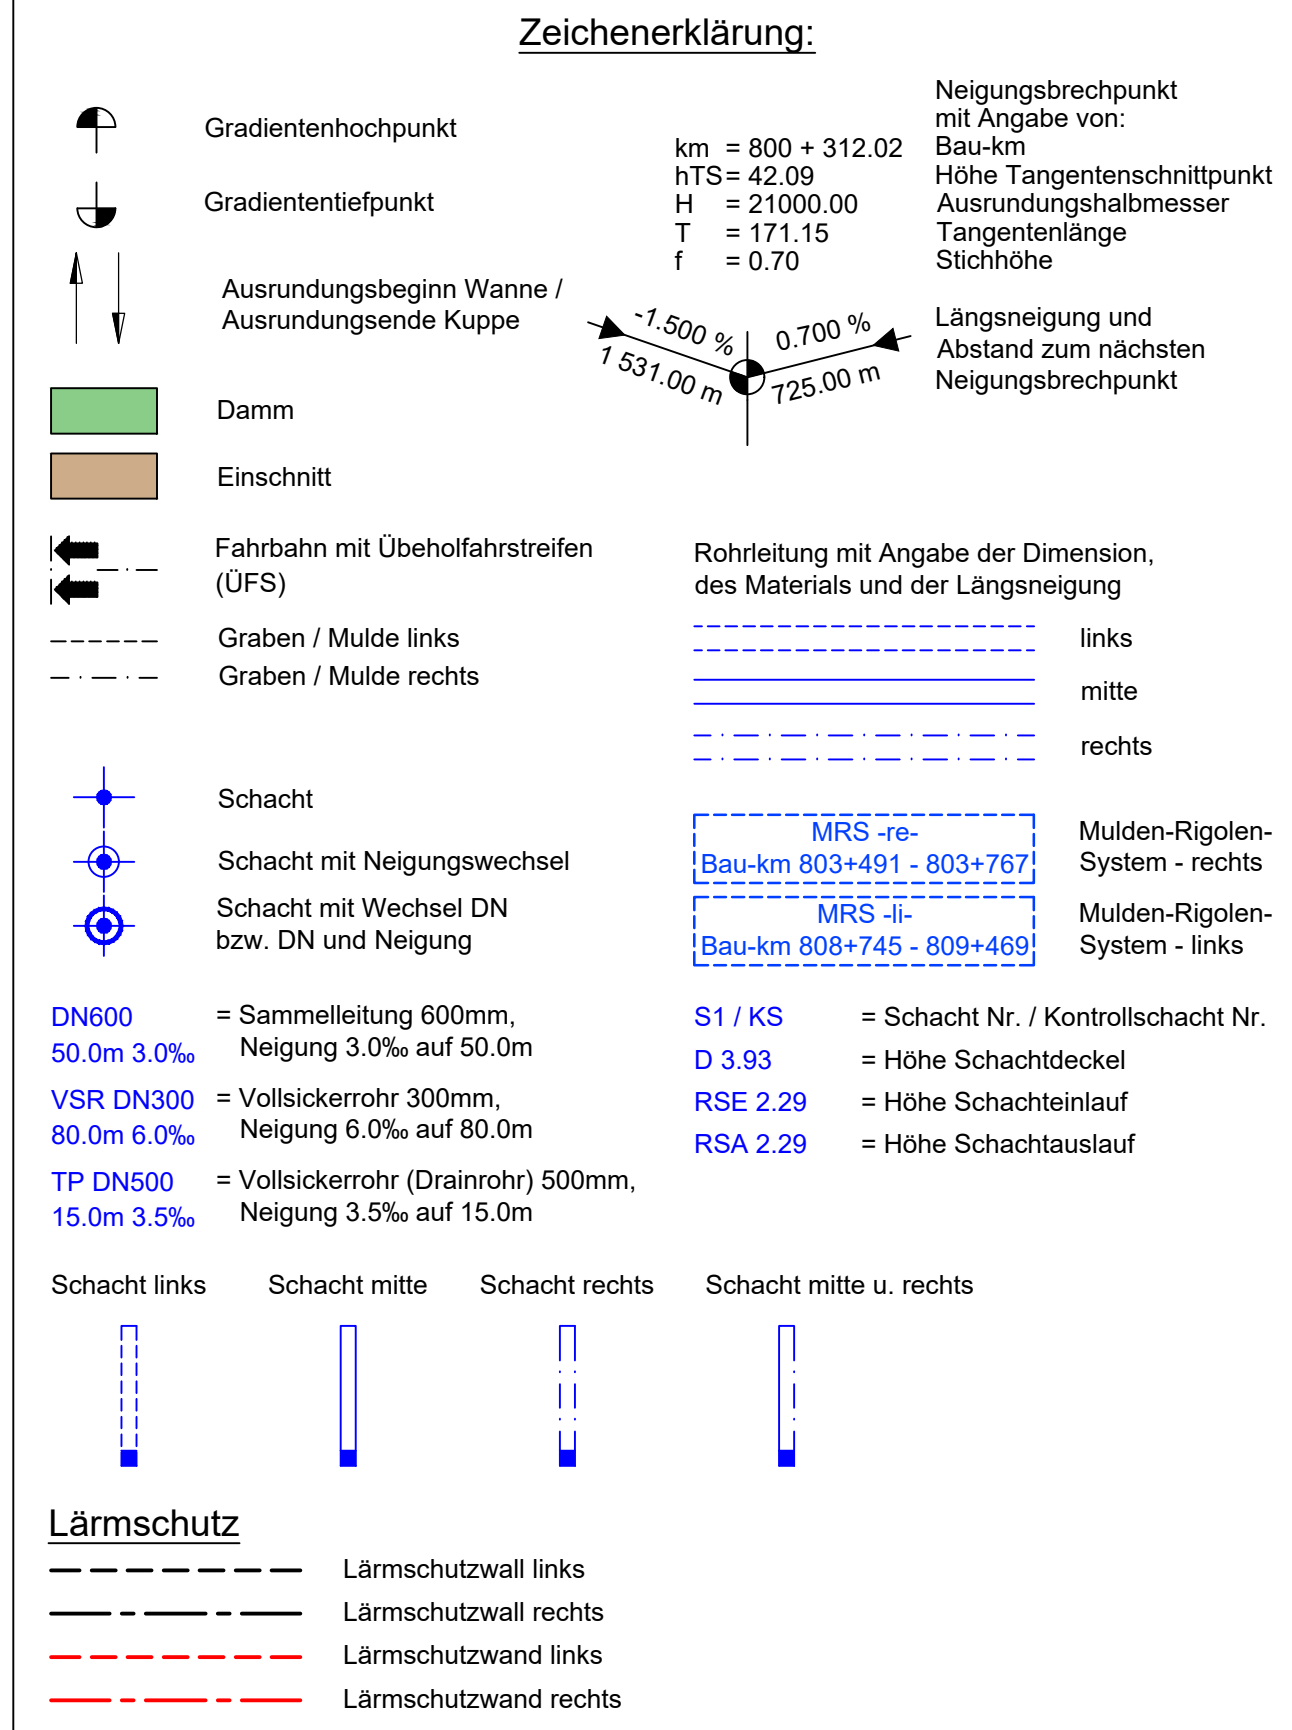
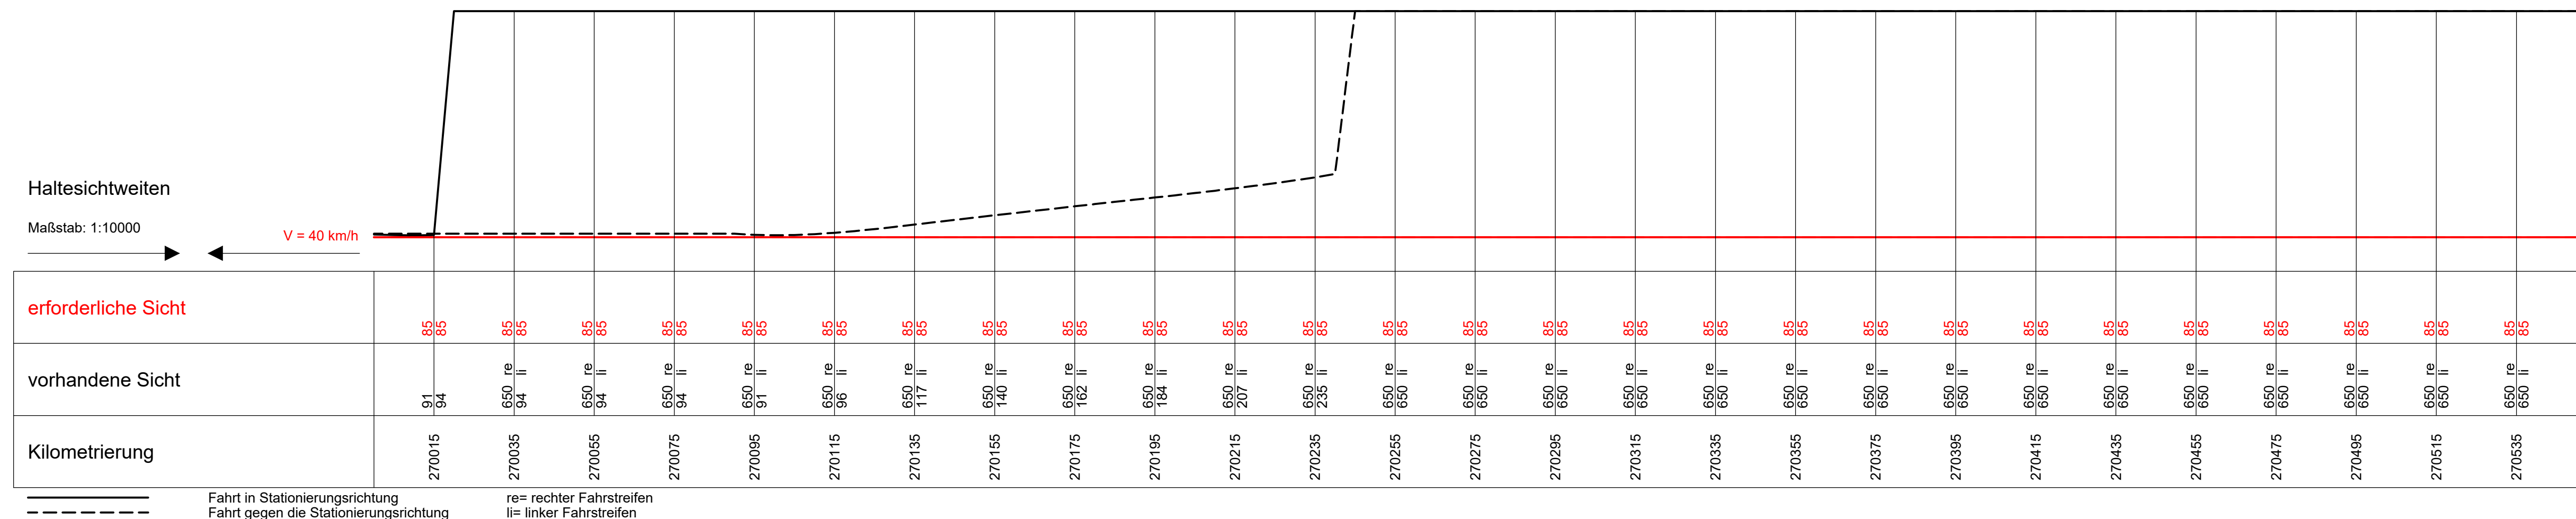
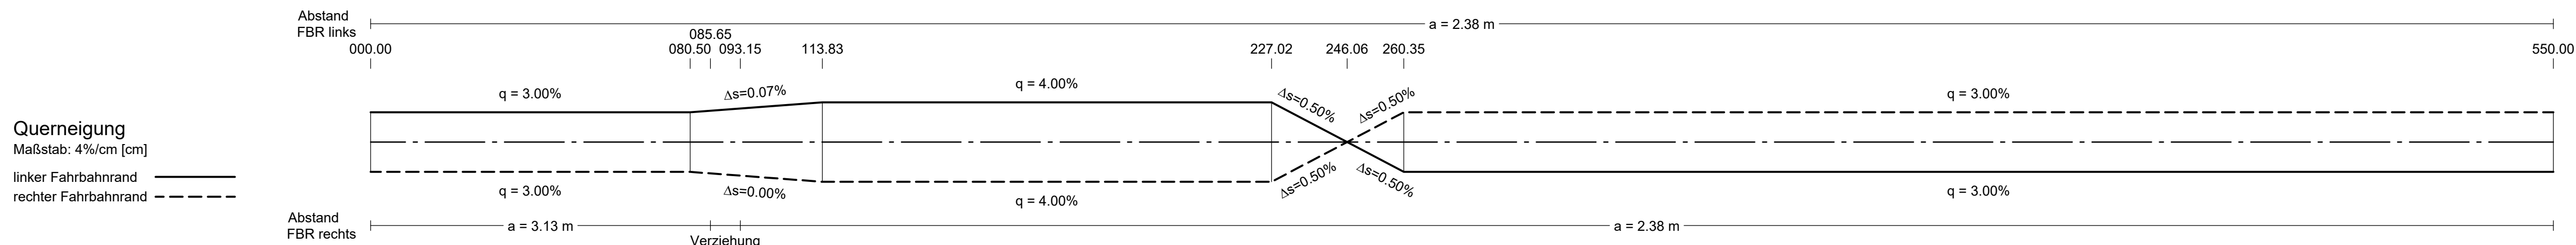
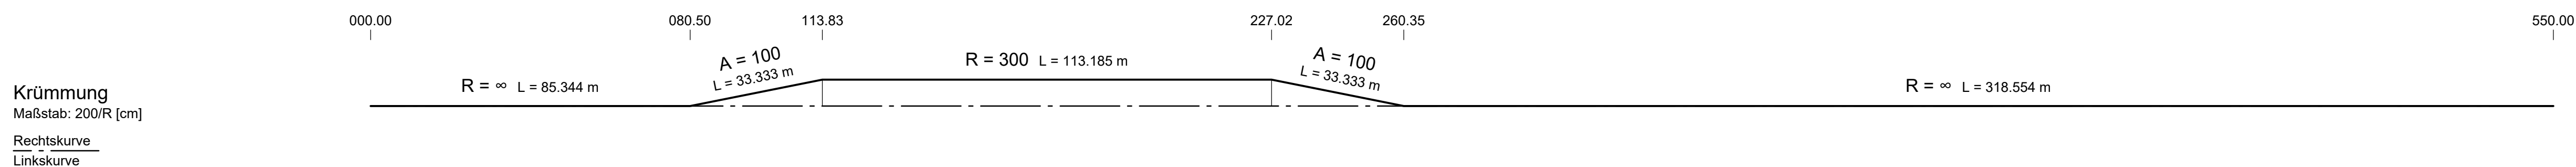


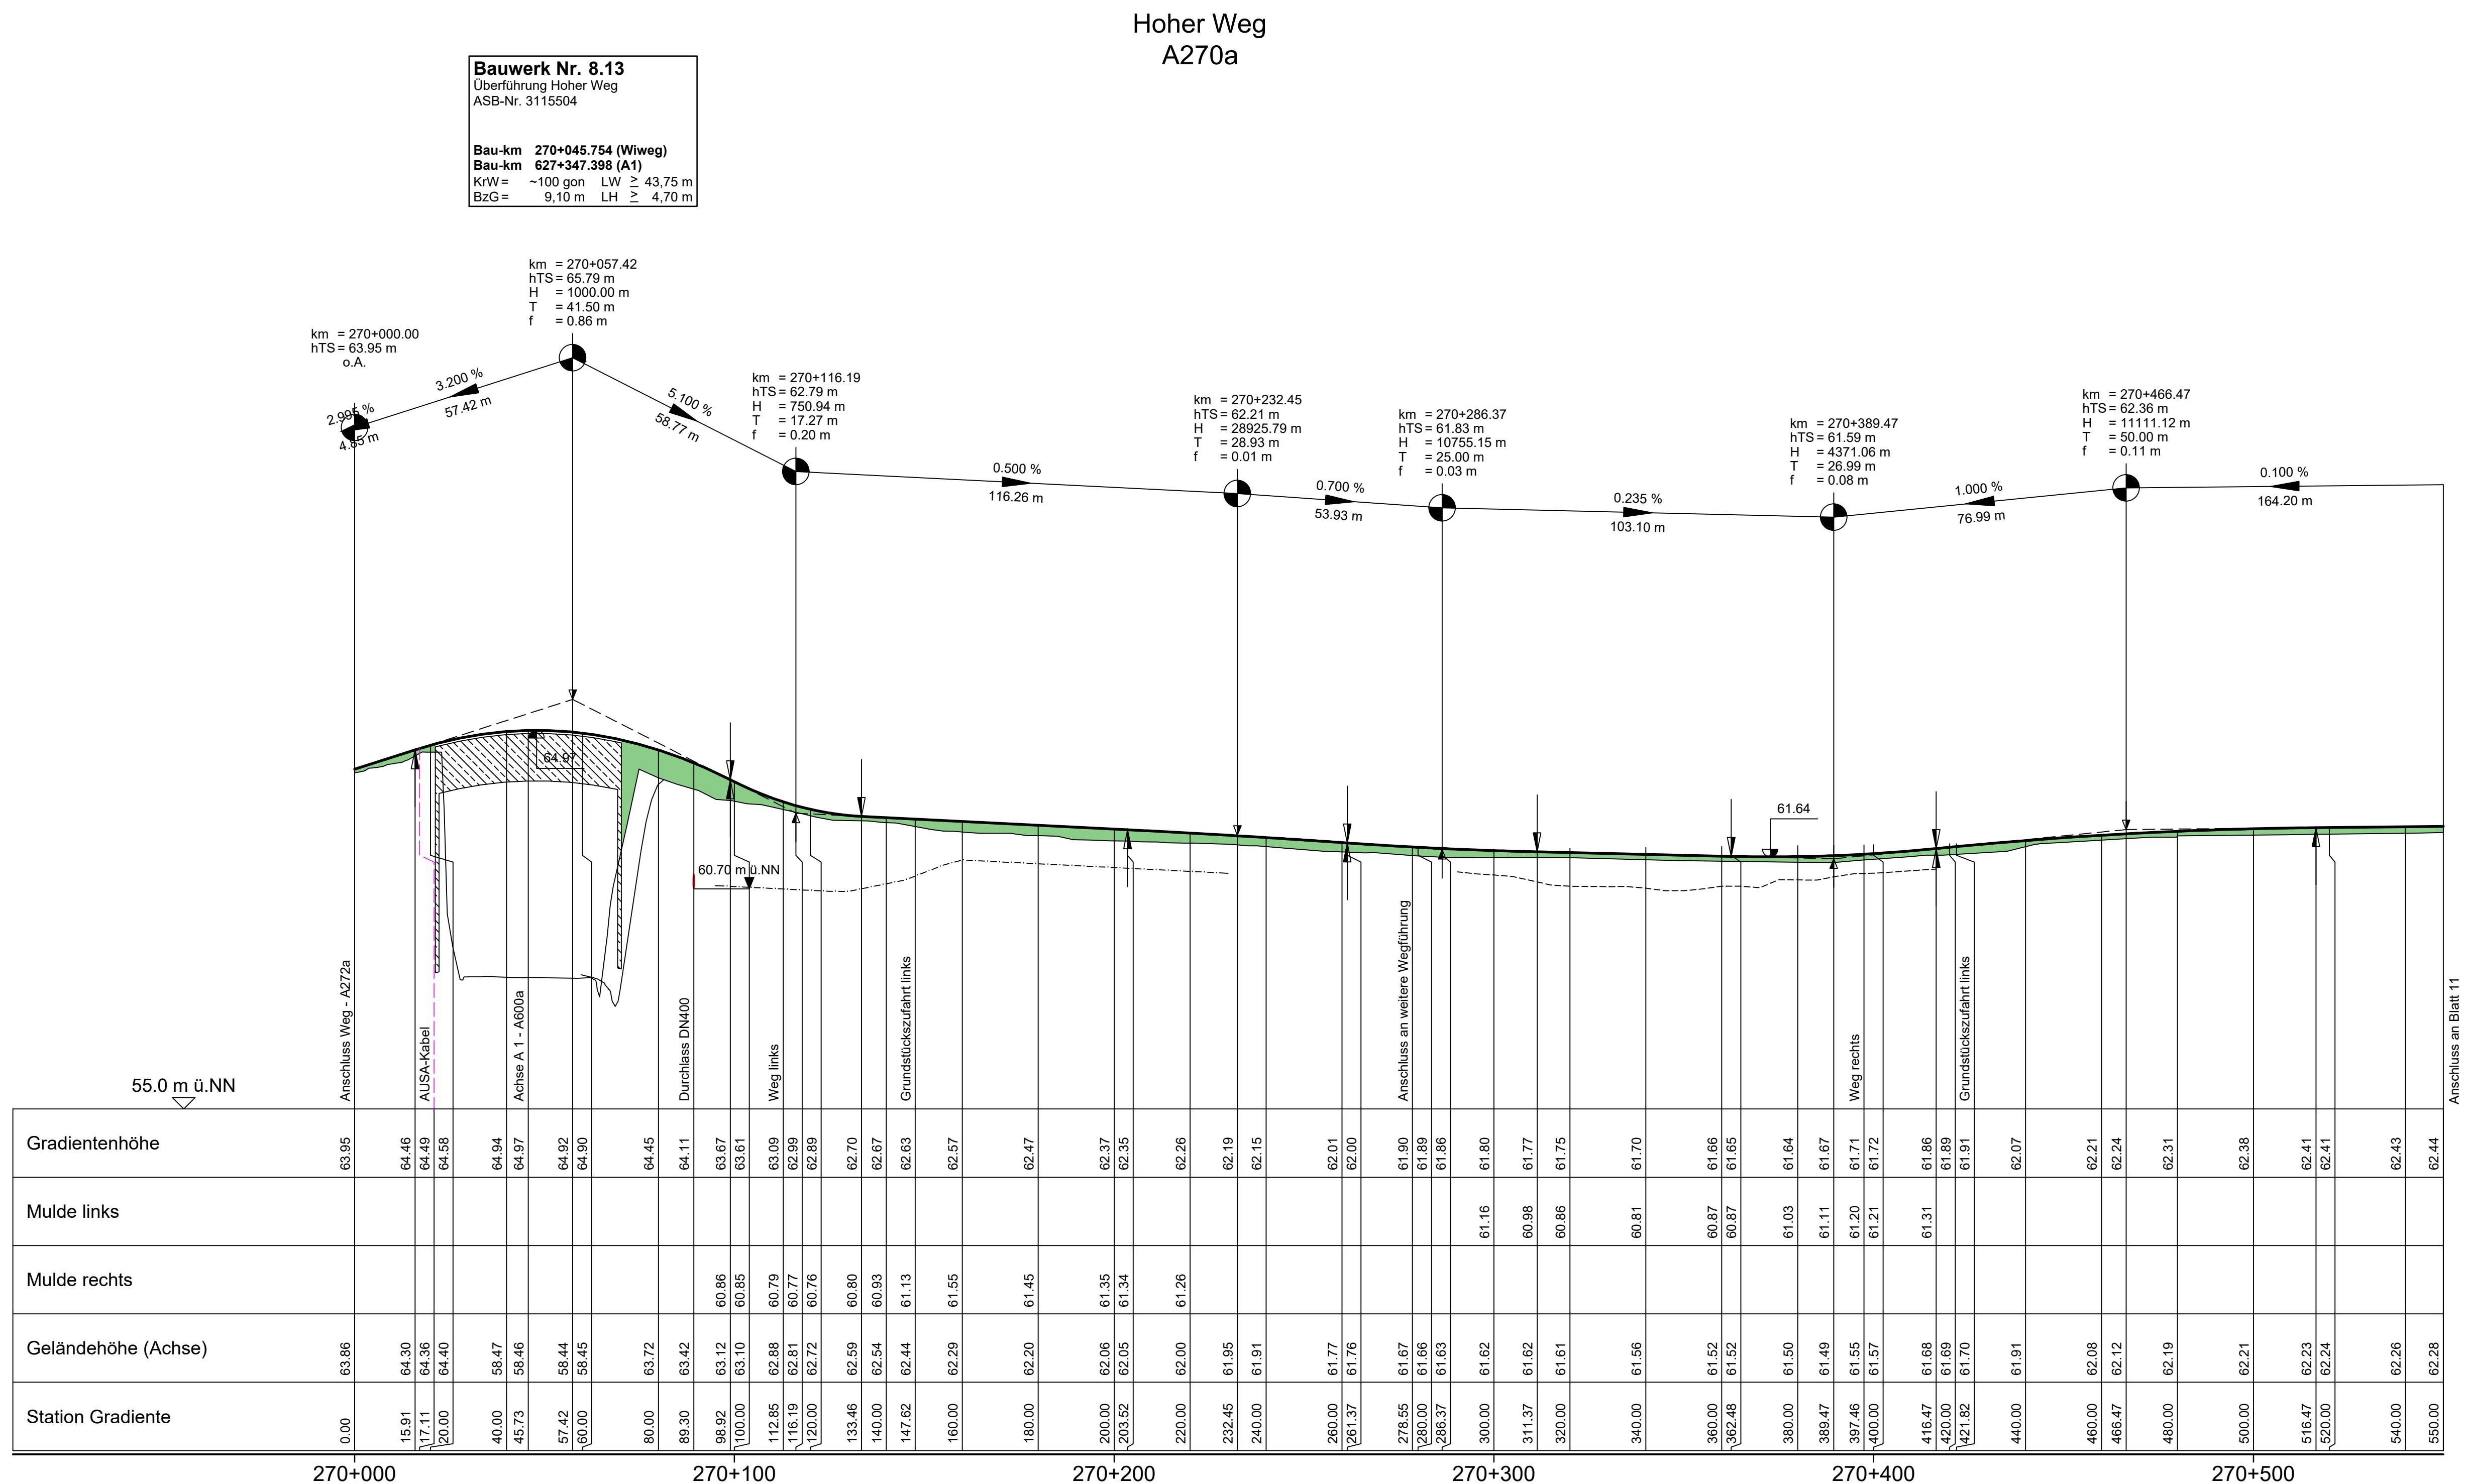

Nr.	Art der Änderung	Datum	Zeichen	
Entwurfsbearbeitung: Leiseewitzstr. 37a 30175 Hannover Telefon: 0511/8507-0 Telefax: 0511/8507-70		Datum	Zeichen	
		bearbeitet	06/2020	RM
		gezeichnet	06/2020	SGR
		geprüft:	30.06.2020 gez. i.V. Kohl	
Projektbearbeitung: Landkreis Emsland WIBSTHER		Nachgeprüft: Cloppenburg, den 02.12.2020 Landkreis Cloppenburg im Auftrag: gez. Ribinski		
FESTSTELLUNGSENTWURF				
Planocodierung 244300 8 3 P 1 HW 1T 10 01 P				
Straßenbauverwaltung des Landes Niedersachsen E 233 (B 402 / B 213 / B 72) von der AS Meppen (A 31) bis zur AS Cloppenburg (A 1) PROJIS-Nr.: 0310244300				
Unterlage / Blatt-Nr.: 6.3 / 10 Höhenplan Hoher Weg - östlich Stat.: Achse 270a Maßstab: 1:1000/100				
Planungsabschnitt: 8 von der AS Cloppenburg-Bethen (B 213) bis AS Cloppenburg (A 1) Stat.: 800+060 bis 812+510				
aufgestellt: Lingen, den 02.12.2020 Niedersächsische Landesbehörde für Straßenbau und Verkehr - Geschäftsbereich Lingen - im Auftrag: gez. Haberland				

Stand: 29.06.2020 Blattgröße: 750x970