
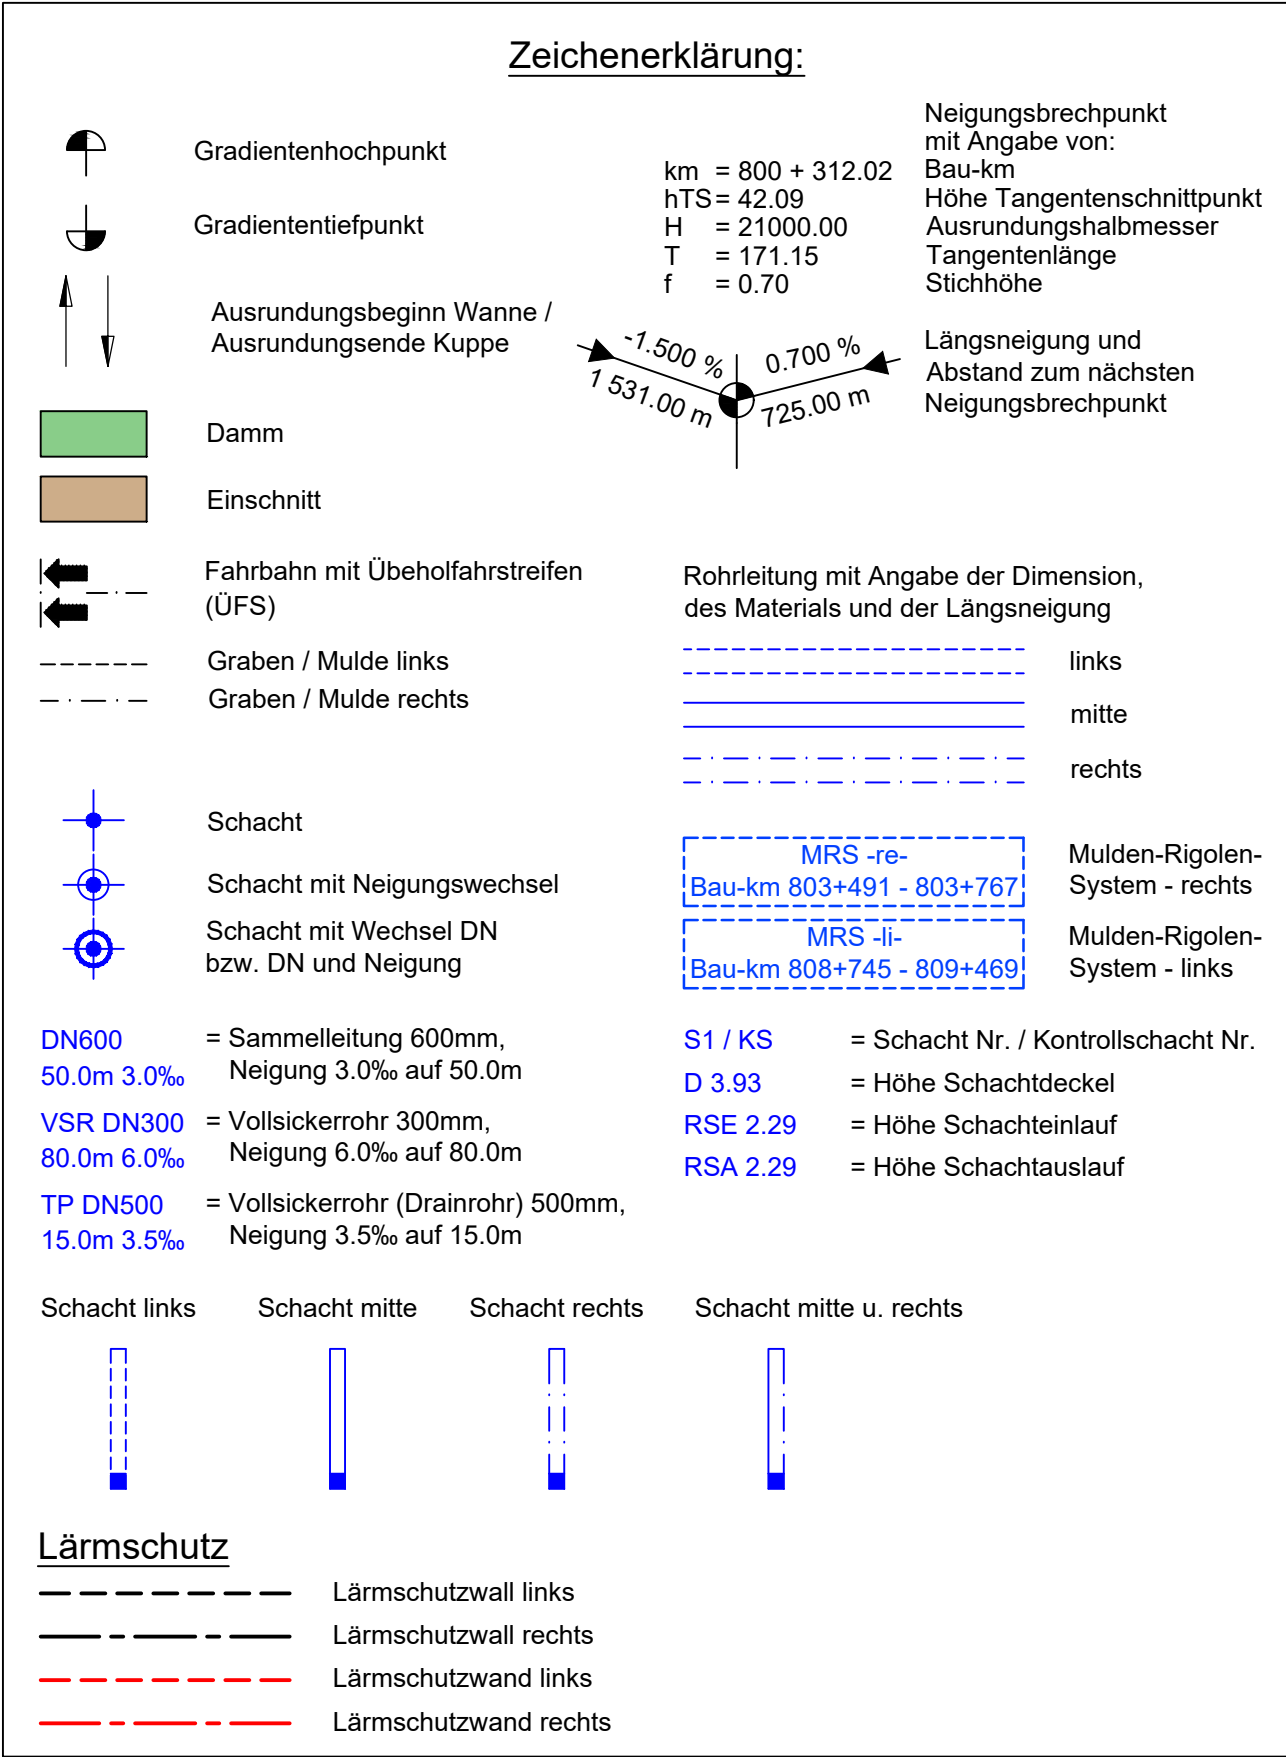
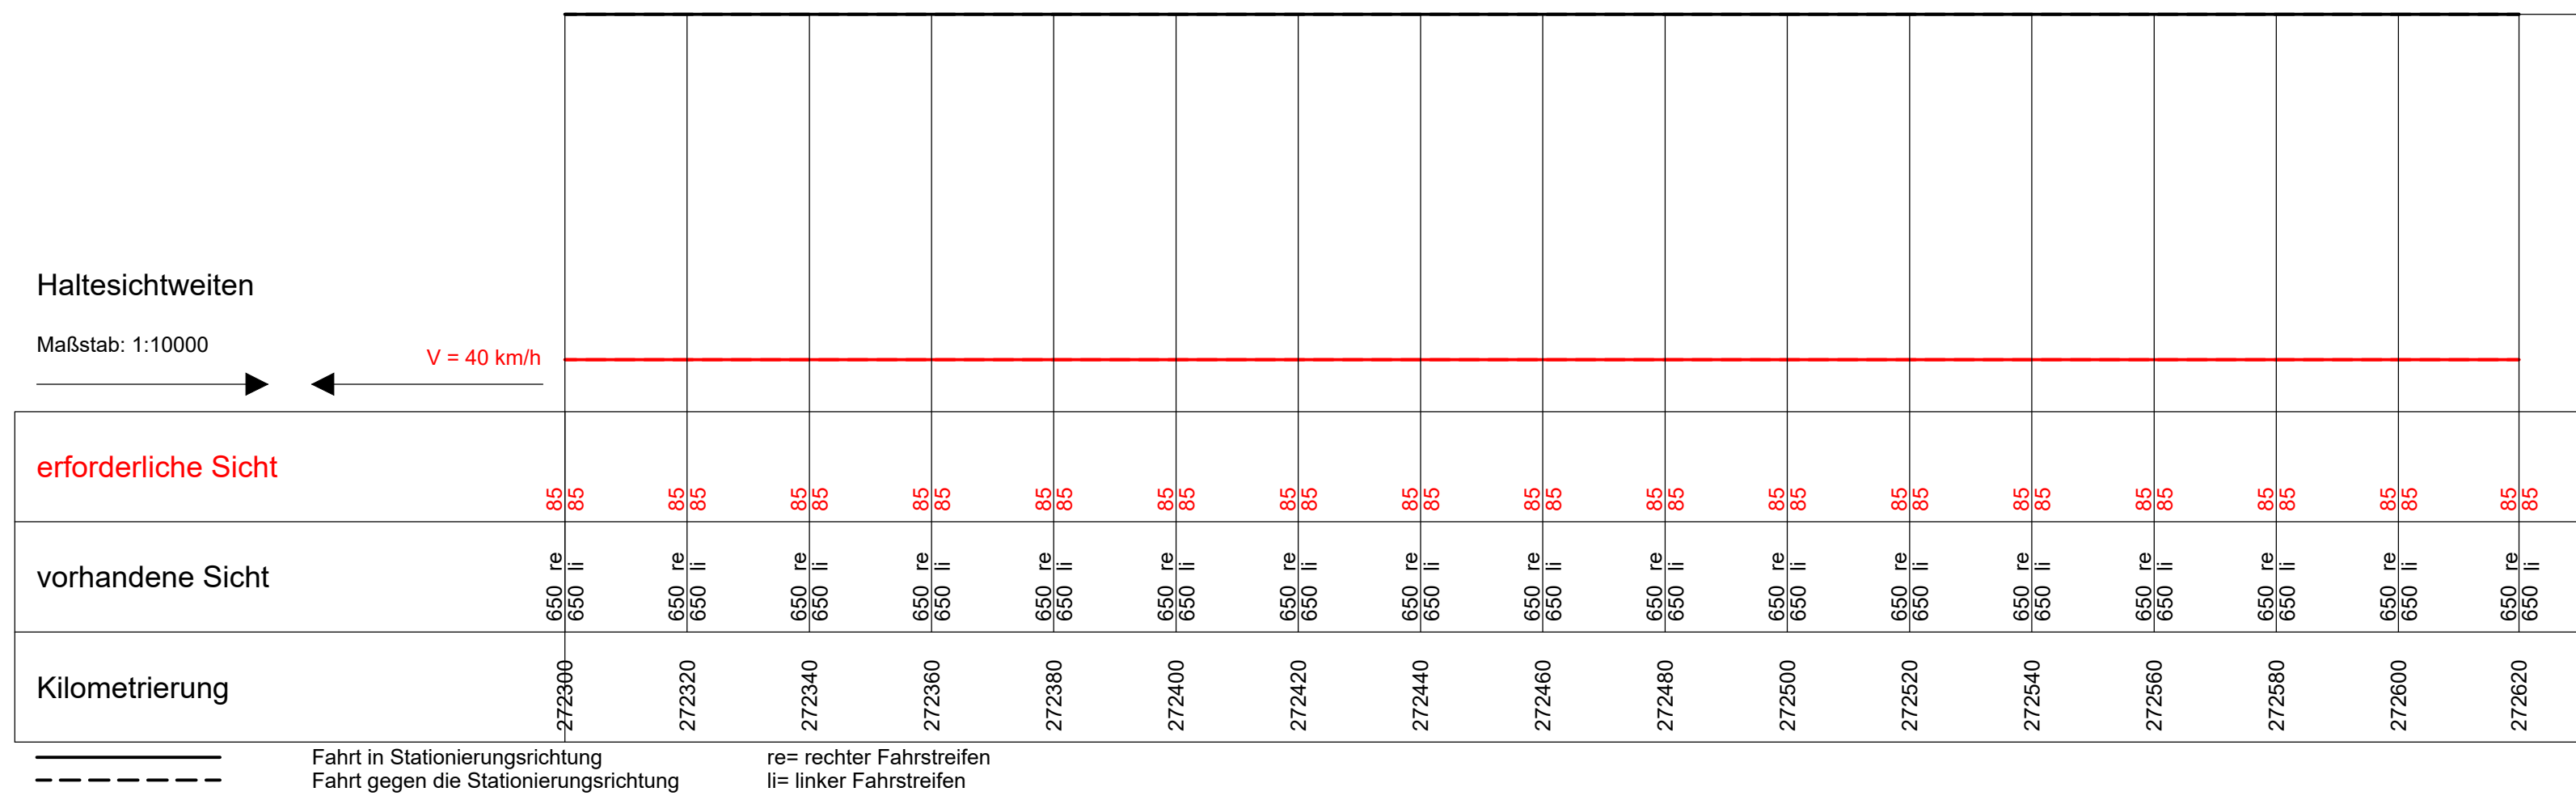
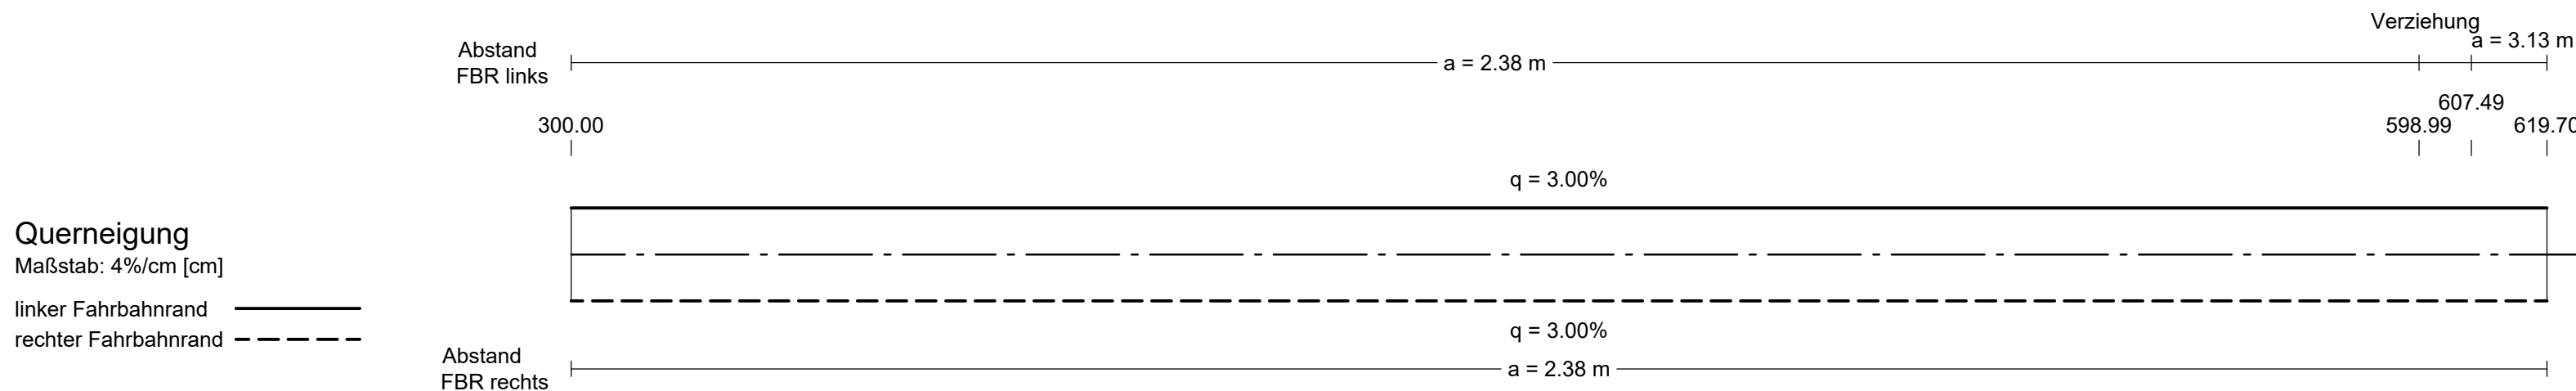
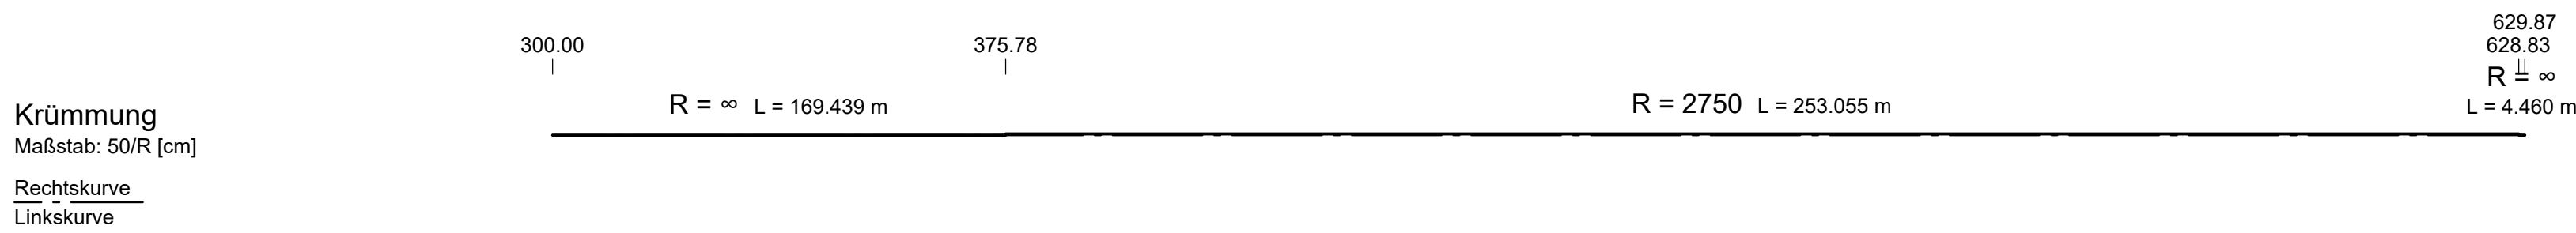


Hoher Weg
A271a

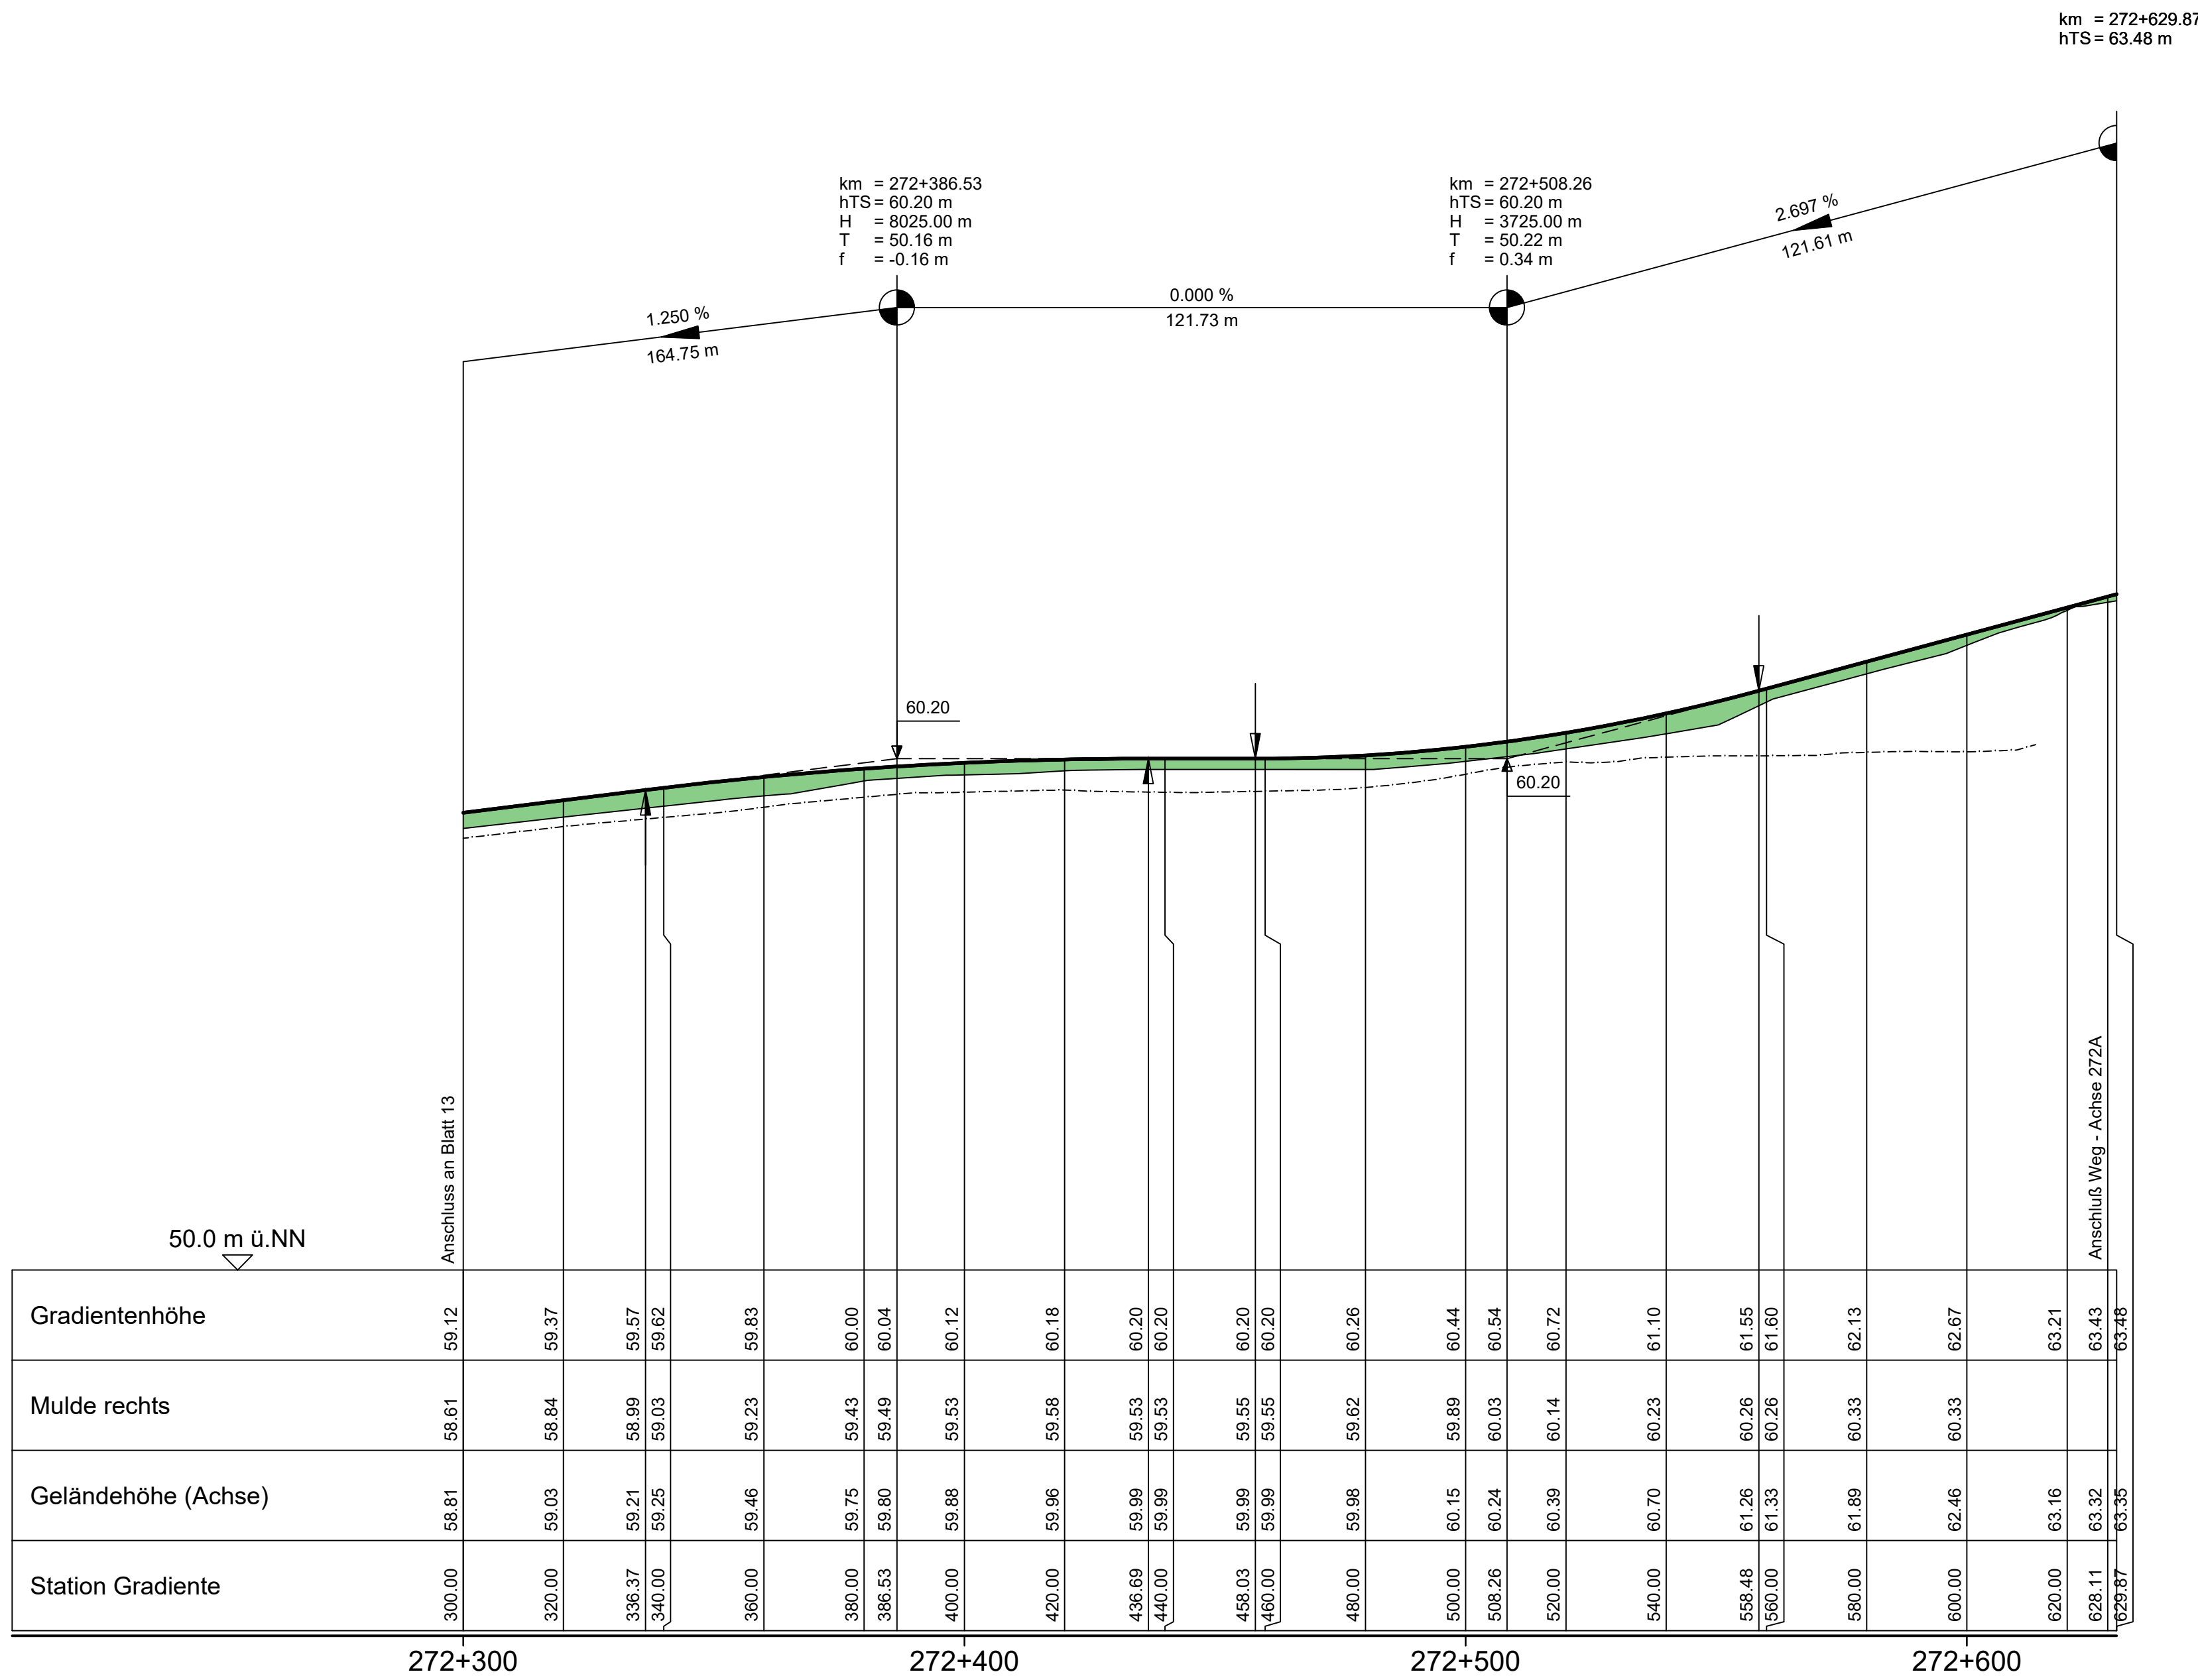

Nr.	Art der Änderung	Datum	Zeichen

Entwurfsbearbeitung:	Datum	Zeichen
OBERMEYER PLANEN + BERATEN GmbH	bearbeitet 06/2020	RM
Leisewitzstr. 37a 30175 Hannover Telefon: 0511/8507-0 Telefax: 0511/8507-70	gezeichnet 06/2020	SGR
	geprüft: 30.06.2020	gez. i.V. Kohl

Projektbearbeitung:	Nachgeprüft:
Landkreis Emsland	Cloppenburg, den 02.12.2020.
Landkreis CLOPPENBURG WIRTSCHAFT.	Landkreis Cloppenburg
	im Auftrage: gez. Rübinski

1	2	3	4	5	6	7	8	9	10	11	12	13	14
---	---	---	---	---	---	---	---	---	----	----	----	----	----

FESTSTELLUNGSENTWURF

Plancodierung		244300	8	3	P	1	HW	1T	14	01	P
Straßenbauverwaltung des Landes Niedersachsen E 233 (B 402 / B 213 / B 72) von der AS Meppen (A 31) bis zur AS Cloppenburg (A 1) PROJIS-Nr.: 0310244300					Unterlage / Blatt-Nr.: 6.3 / 14 Höhenplan Hoher Weg - westlich Stat.: Achse 271a						
					Maßstab: 1:1000/100						

Planungsabschnitt: 8 von der AS Cloppenburg-Bethen (B 213) bis AS Cloppenburg (A 1) Stat.: 800+060 bis 812+510	aufgestellt: Lingen, den 02.12.2020 Niedersächsische Landesbehörde für Straßenbau und Verkehr - Geschäftsbereich Lingen - im Auftrage: gez. Haberland
--	--