Bauphase 1

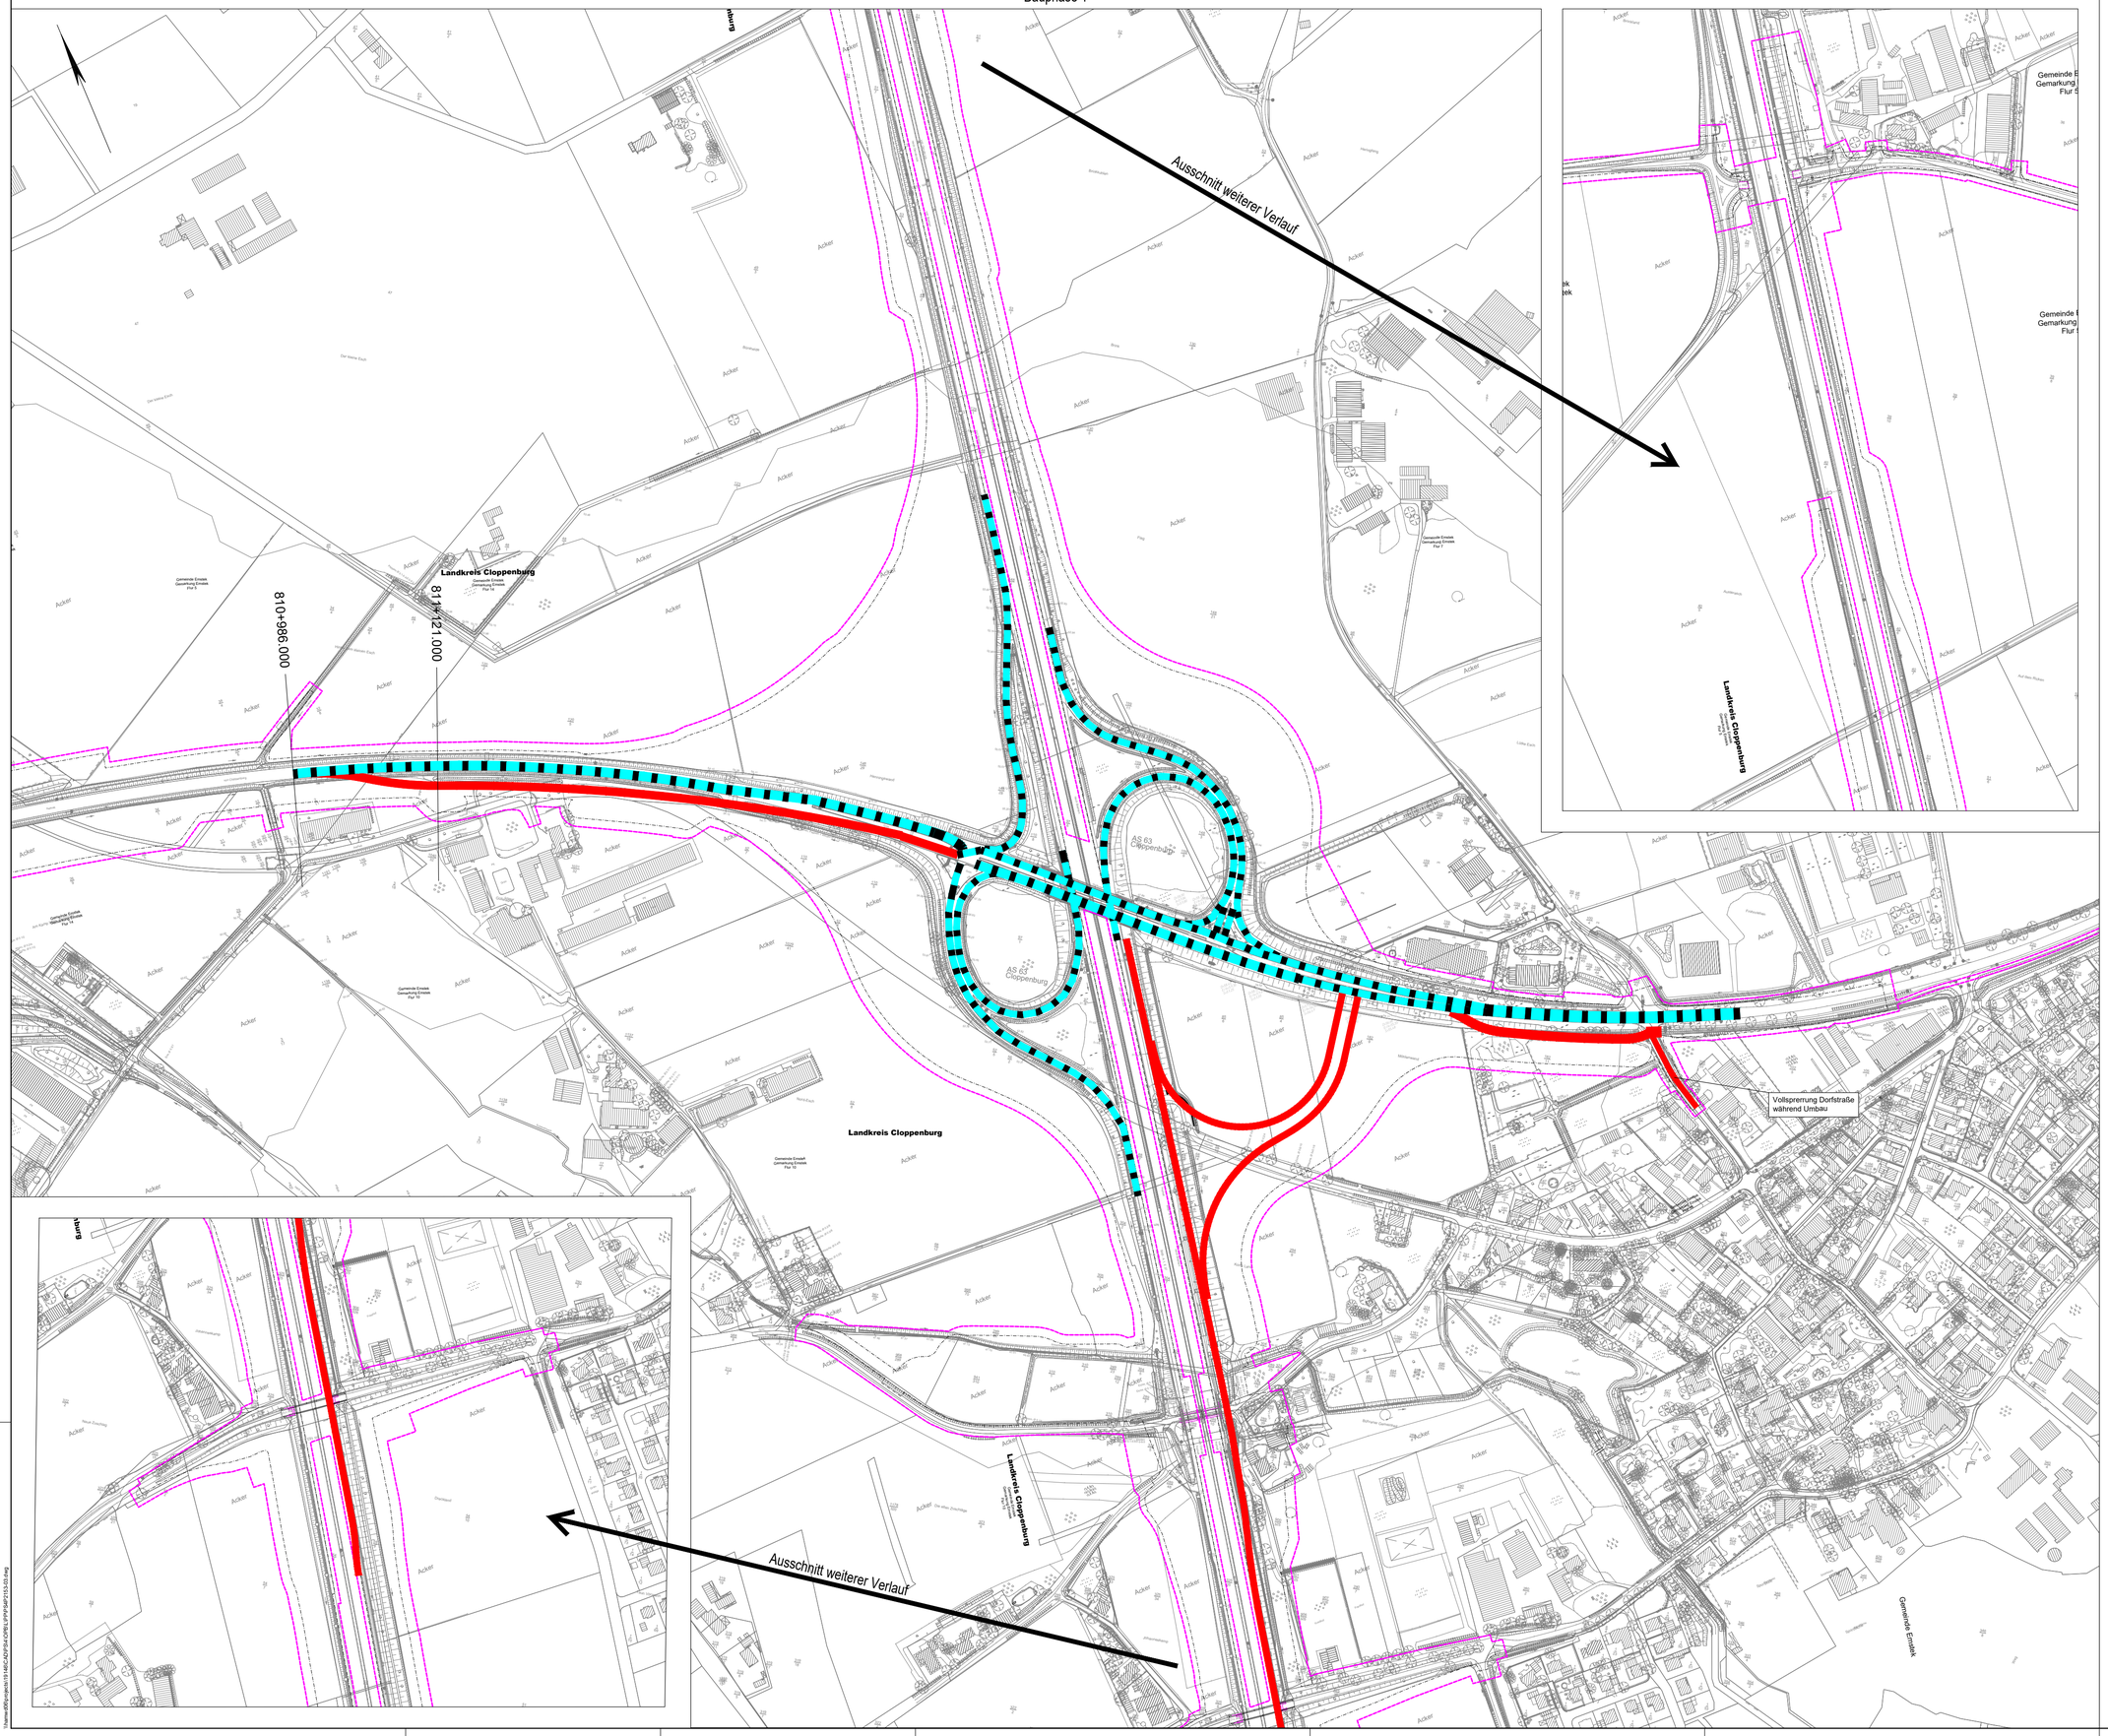

Zeichenerklärung:

- Baufeldumgrenzung
- Verkehrsführung
- Bestandsfahrbahn
- bauliches Provisurium
- fertiggestellte Fahrbahn
- Baufeld

Grundplan Grundriß. Blatt:	Verfasser:	Ing.- und Vermessungsbüro mrk Crause, Mai 2013
terrestrische / photogram. Aufnahme vom: März 2011 Bildflug vom 17.02.2011		Unterschrift / Datum
Grundplan Kataster Blatt:	Herausgeber:	Landkreis Cloppenburg 2018 / 2019
Maßnahme: E 233 (B 402 / B 213 / B 72) Stand vom: 2018 / 2019 Maßstab: 1:1000 Grundlage: ALK		Unterschrift / Datum

Nr.	Art der Änderung	Datum	Zeichen

Entwurfsbearbeitung:

OBERMEYER PLANEN + BERATEN GmbH
Leisewitzstr. 37a
30175 Hannover
Telefon: 0511/8507-0
Telefax: 0511/8507-70

	Datum	Zeichen
bearbeitet	06/2020	RM
gezeichnet	06/2020	SGR
geprüft:	30.06.2020	gez. i.V. Kohl

Projektbearbeitung:

Landkreis Emsland

LANDKREIS CLOPPENBURG WIR ⦂ HIER.

Nachgeprüft:
Cloppenburg, den 02.12.2020
Landkreis Cloppenburg
im Auftrage: gez. Ribinski

FESTSTELLUNGSENTWURF

Plancodierung	244300	8	3	P	1	LP	2T	53	03	P

Straßenbauverwaltung des Landes Niedersachsen

E 233 (B 402 / B 213 / B 72)

von der AS Meppen (A 31) bis zur AS Cloppenburg (A 1)

PROJIS-Nr.: 0310244300

Unterlage / Blatt-Nr.: 21.5.3 / 3

Bauablaufplan
Bauabschnitt 7, Phase 1
km 811+221 bis 812+510

Maßstab: 1:2.000

Planungsabschnitt: 8

von der AS Cloppenburg-Bethen (B 213) bis AS Cloppenburg (A 1)

Stat.: 800+060 bis 812+510

aufgestellt:

Lingen, den 02.12.2020

Niedersächsische Landesbehörde
für Straßenbau und Verkehr
- Geschäftsbereich Lingen -

im Auftrage: gez. Haberland

Stand: 29.06.2020

Blattgröße: 841x1189