Bauphase 3

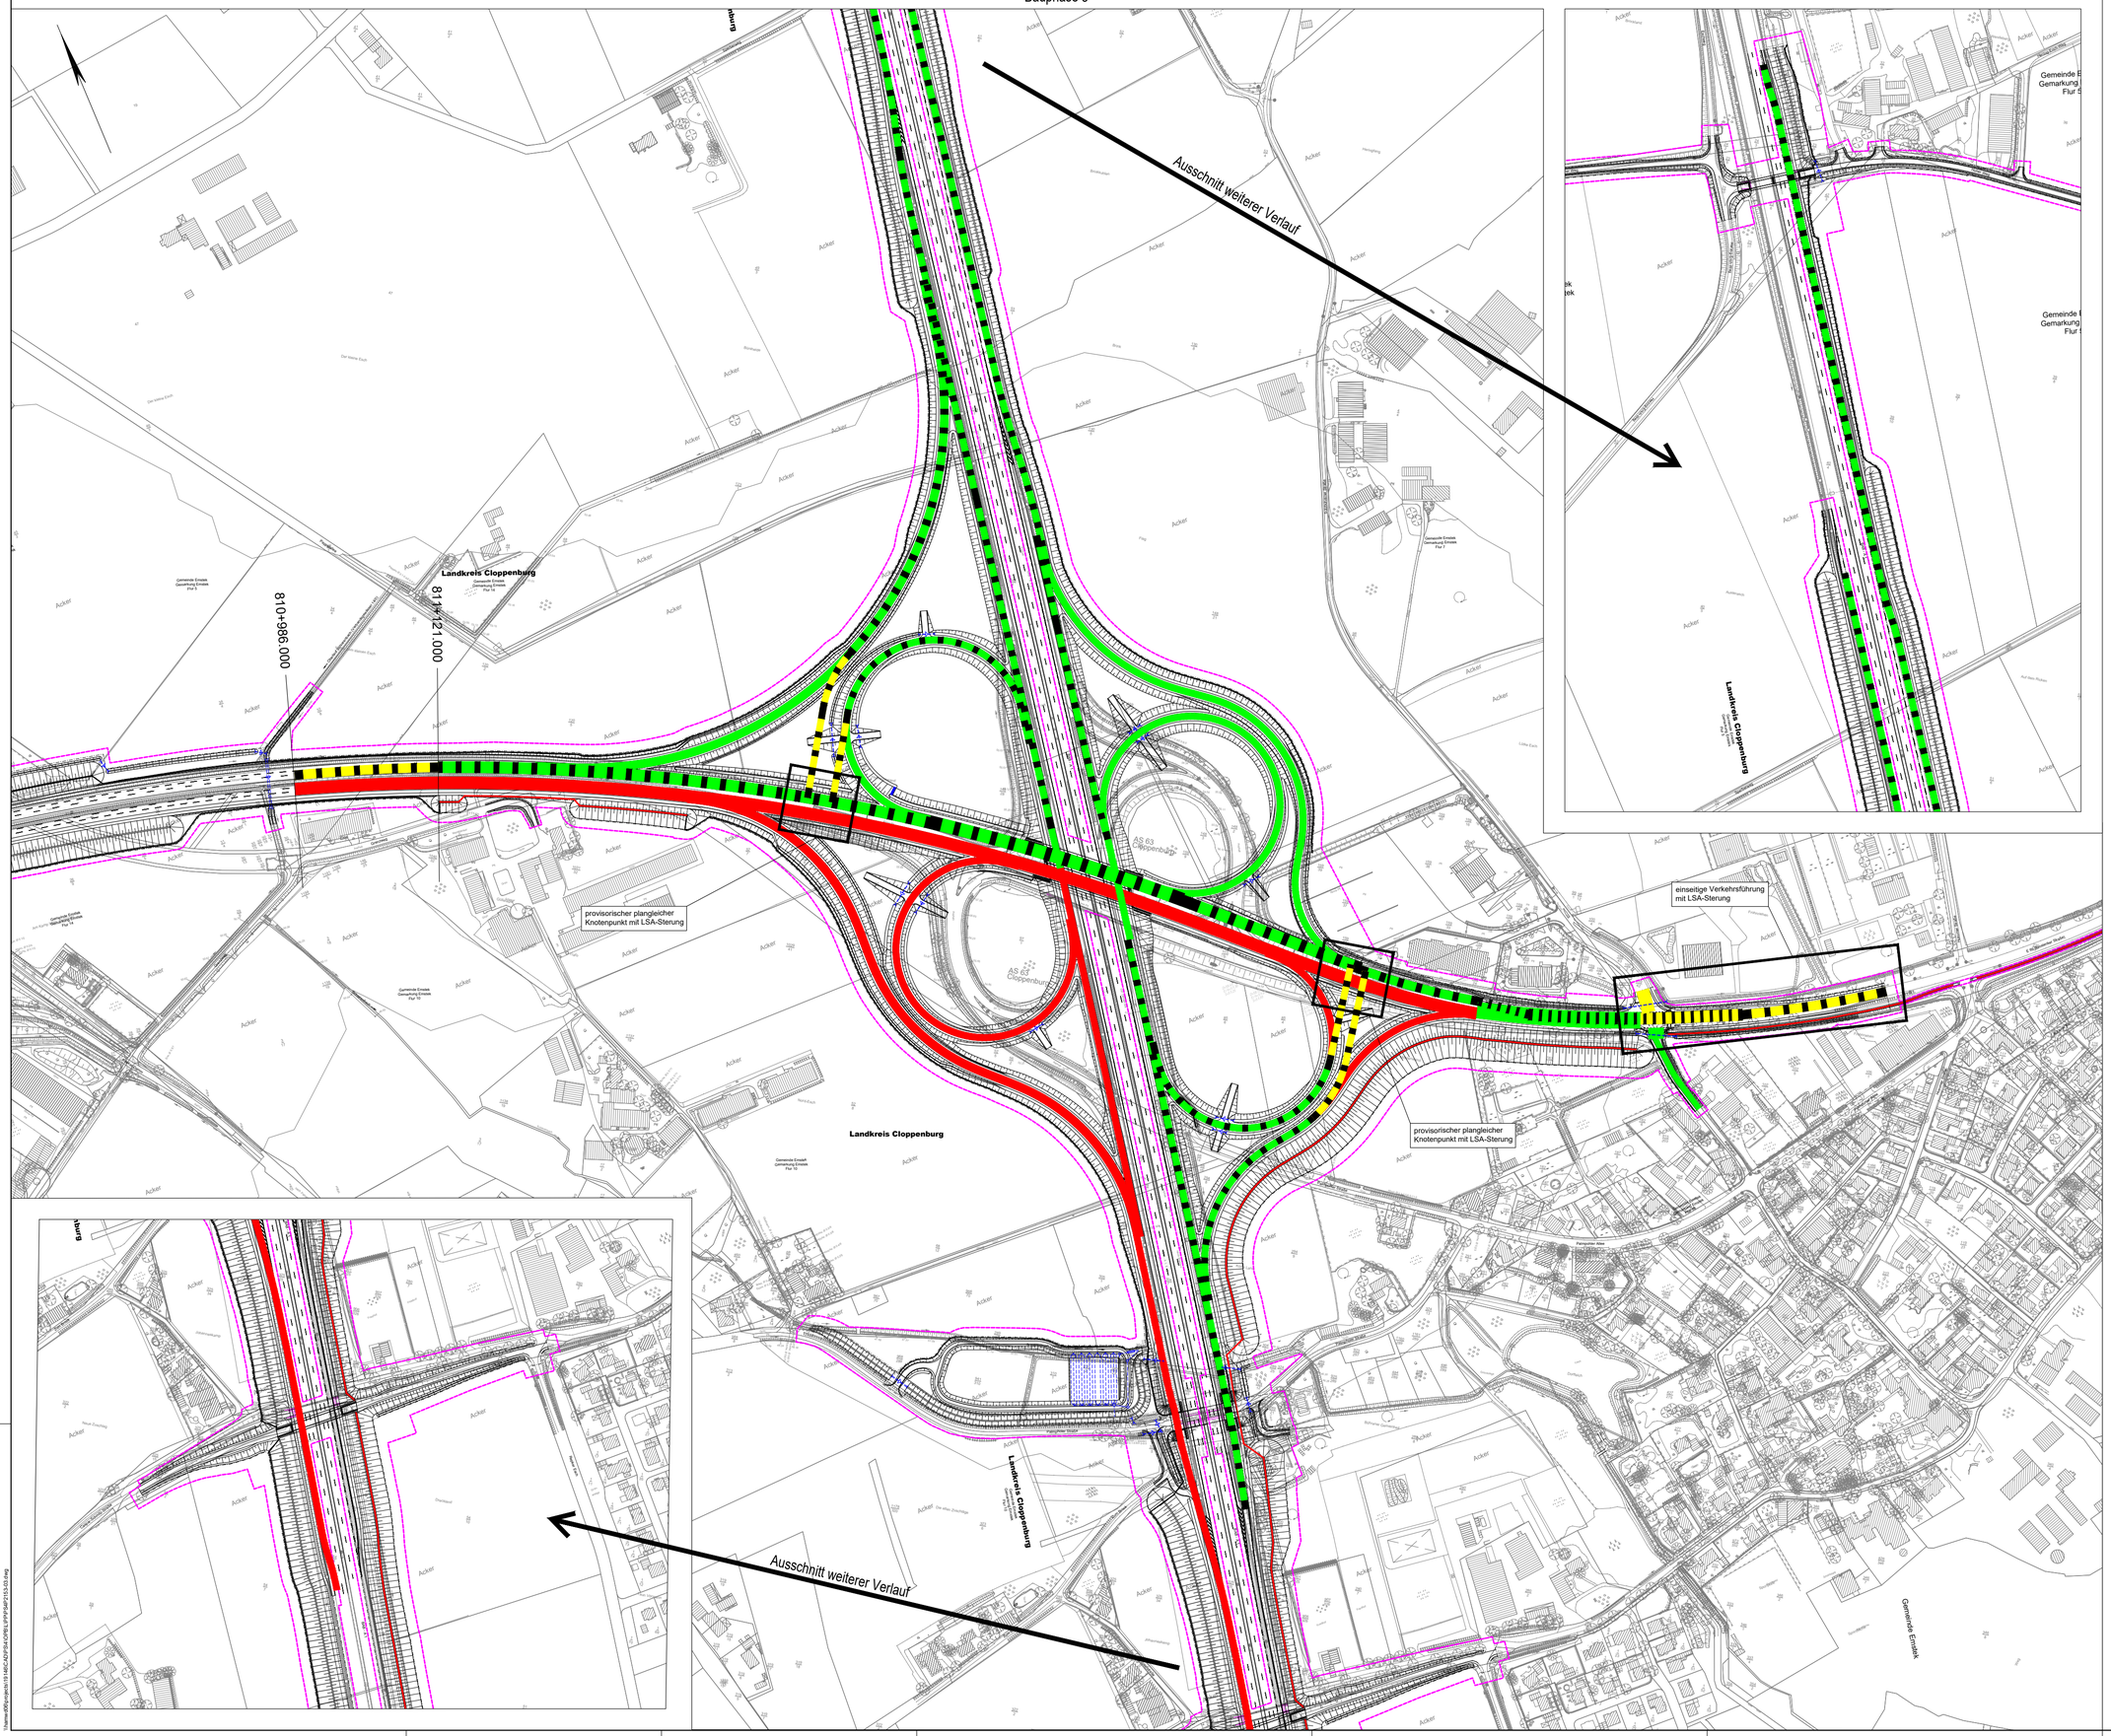


## Zeichenerklärung:

- Baufeldumgrenzung
- Verkehrsführung
- Bestandsfahrbahn
- bauliches Provisurium
- fertiggestellte Fahrbahn
- Baufeld

| | | | |
|---|---|---|---|
| Grundplan Grundriß | Blatt: | Bearbeitet: | Ing.- und Vermessungsbüro rmk Crause, Mai 2013 |
| terrestrische / photogram. Aufnahme vom: März 2011<br>Bildflug vom 17.02.2011 | | | Unterschrift / Datum |
| Grundplan Kataster | Blatt: | Vorgeprüft: | Landkreis Cloppenburg 2018 / 2019 |
| Maßnahme: E 233 (B 402 / B 213 / B 72) Stand vom: 2018 / 2019<br>Maßstab: 1:1000 Grundlage: ALK | | | Unterschrift / Datum |

| Nr. | Art der Änderung | Datum | Zeichen |
|---|---|---|---|
| | | | |
| | | | |
| | | | |
| | | | |

Entwurfsbearbeitung:

OBERMEYER PLANEN + BERATEN GmbH
Leisewitzstr. 37a
30175 Hannover
Telefon: 0511/8507-0
Telefax: 0511/8507-70

| | Datum | Zeichen |
|---|---|---|
| bearbeitet | 06/2020 | RM |
| gezeichnet | 06/2020 | SGR |
| geprüft: | 30.06.2020 | gez. i.V. Kohl |

Projektbearbeitung:

Landkreis Emsland

LANDKREIS CLOPPENBURG WIR STEHEN.

Nachgeprüft:
Cloppenburg, den: 02.12.2020
Landkreis Cloppenburg
im Auftrage: gez. Ribinski

# FESTSTELLUNGSENTWURF

| Plancodierung | 244300 | 8 | 3 | P | 1 | LP | 2T | 53 | 05 | | P |
|---|---|---|---|---|---|---|---|---|---|---|---|

Straßenbauverwaltung des Landes Niedersachsen

E 233 (B 402 / B 213 / B 72)

von der AS Meppen (A 31) bis zur AS Cloppenburg (A 1)

PROJIS-Nr.: 0310244300

Unterlage / Blatt-Nr.: 21.5.3 / 5

**Bauablaufplan**

**Bauabschnitt 7, Phase 3**

km 811+221 bis 812+510

Maßstab: 1:2.000

Planungsabschnitt: 8

von der AS Cloppenburg-Bethen (B 213) bis AS Cloppenburg (A 1)

Stat.: 800+060 bis 812+510

aufgestellt:

Lingen, den: 02.12.2020

Niedersächsische Landesbehörde
für Straßenbau und Verkehr
- Geschäftsbereich Lingen -

im Auftrage: gez. Haberland

Stand: 29.06.2020

Blattgröße: 841x1189