



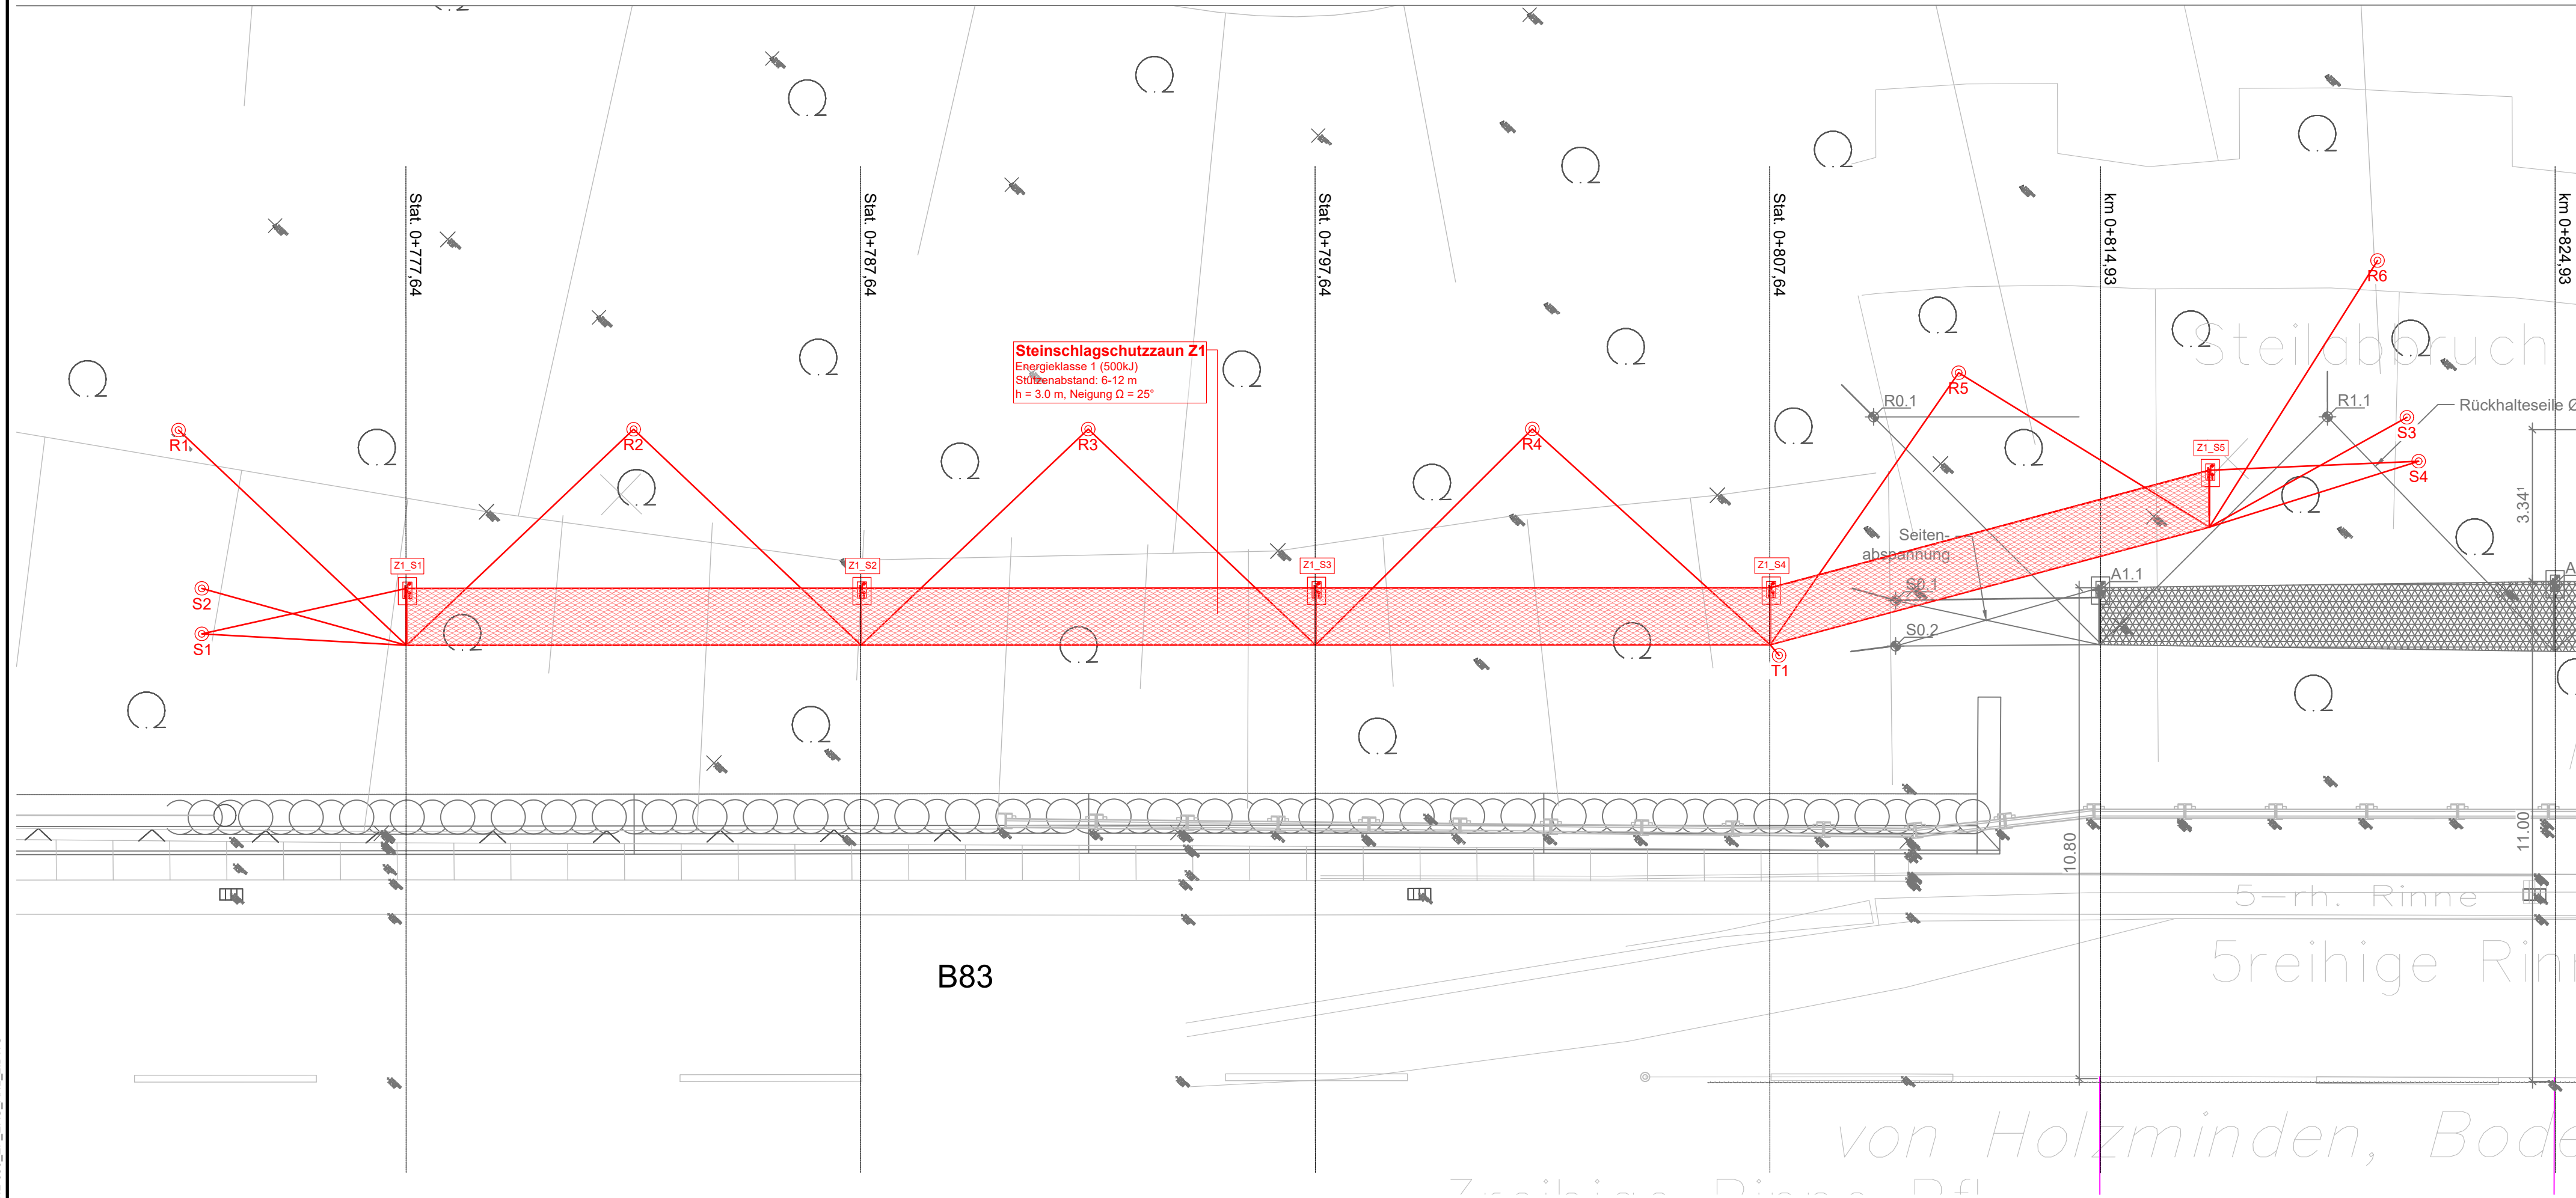

Schnitt 1, Stat. 0+787,69

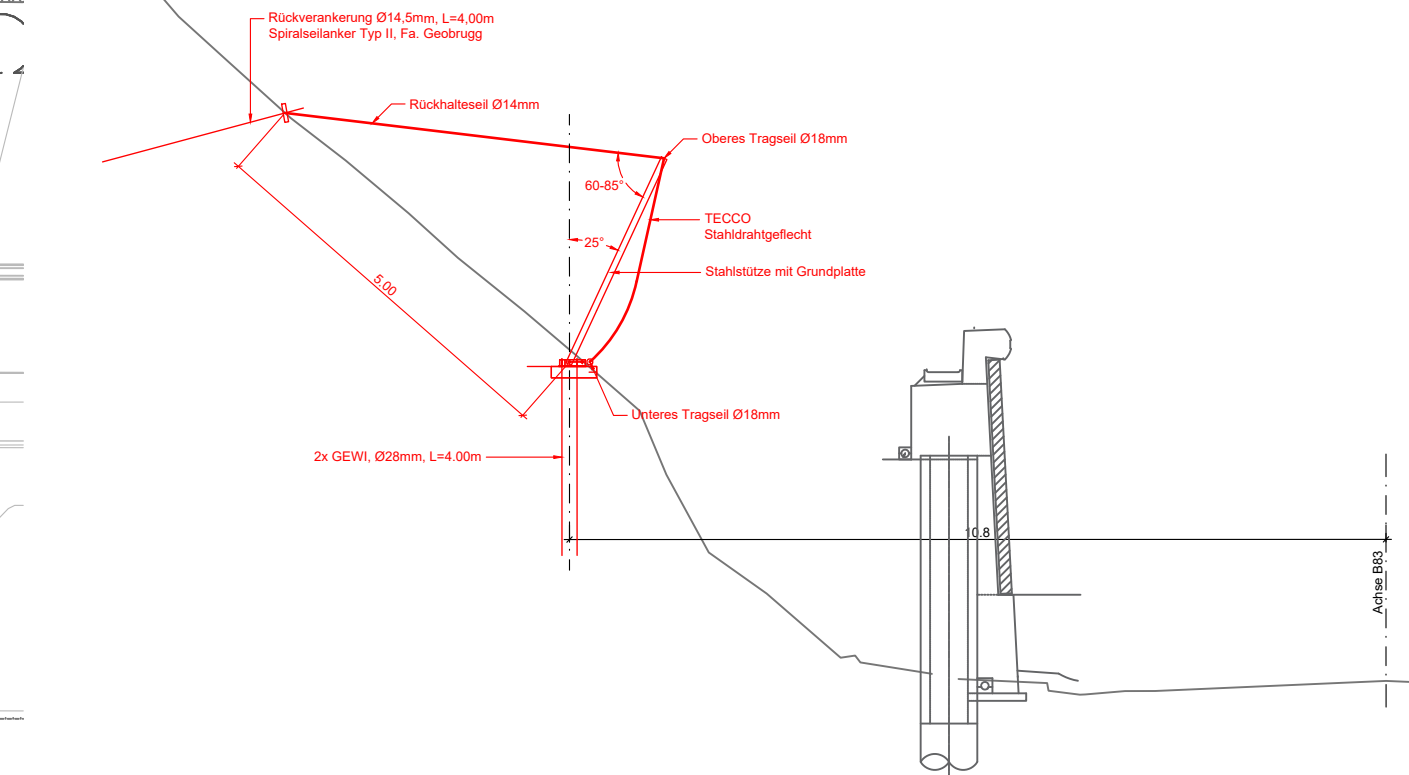

ENTWURFSPLANUNG

Entwurfsbearbeitung:

witt & partner
felsprojekt

Am Jungfernplan 9 Fon (0511) 848 774 -61
30171 Hannover Fax (0511) 848 774 -65
E-Mail: hannover@wittundpartner.de

Projekt-Nr.: 252-050

	Datum	Zeichen
b.	30.09.2025	Mü
	30.09.2025	Wac
.	30.09.2025	Soh

NIEDERSÄCHSISCHE LANDESBEHÖRDE
FÜR STRASSENBAU UND VERKEHR

Straße: B83, Abs. 150, Stat. 0+777,64 - 0+817,32

Streckenabschnitt: 150

Bauvorhaben: Hangsicherung Ohrberg

Gemarkung:

Plan:	2
Blatt-Nr.:	1

	Datum	Zeichen
bearb.	08/2025	Mü
gez.	08/2025	Wac
nachgepr.	08/2025	Soh

Bauwerk:

Steinschlagschutzzaun Stat. 0+778 + 0+817

Entwurfsplanung:
Draufsicht und Schnitt

ASB-Nr.:

Bauwerksplan:

Maßstab: 1:100

Dem Grund nach geprüft:

Zur Ausführung genehmigt:

In statisch u. konstruktiver Hinsicht geprüft::

Blattgröße: 970 x 297 mm