





Datenlizenz © GeoBasis-DE/LGLN 2025
<https://www.lgln.niedersachsen.de>

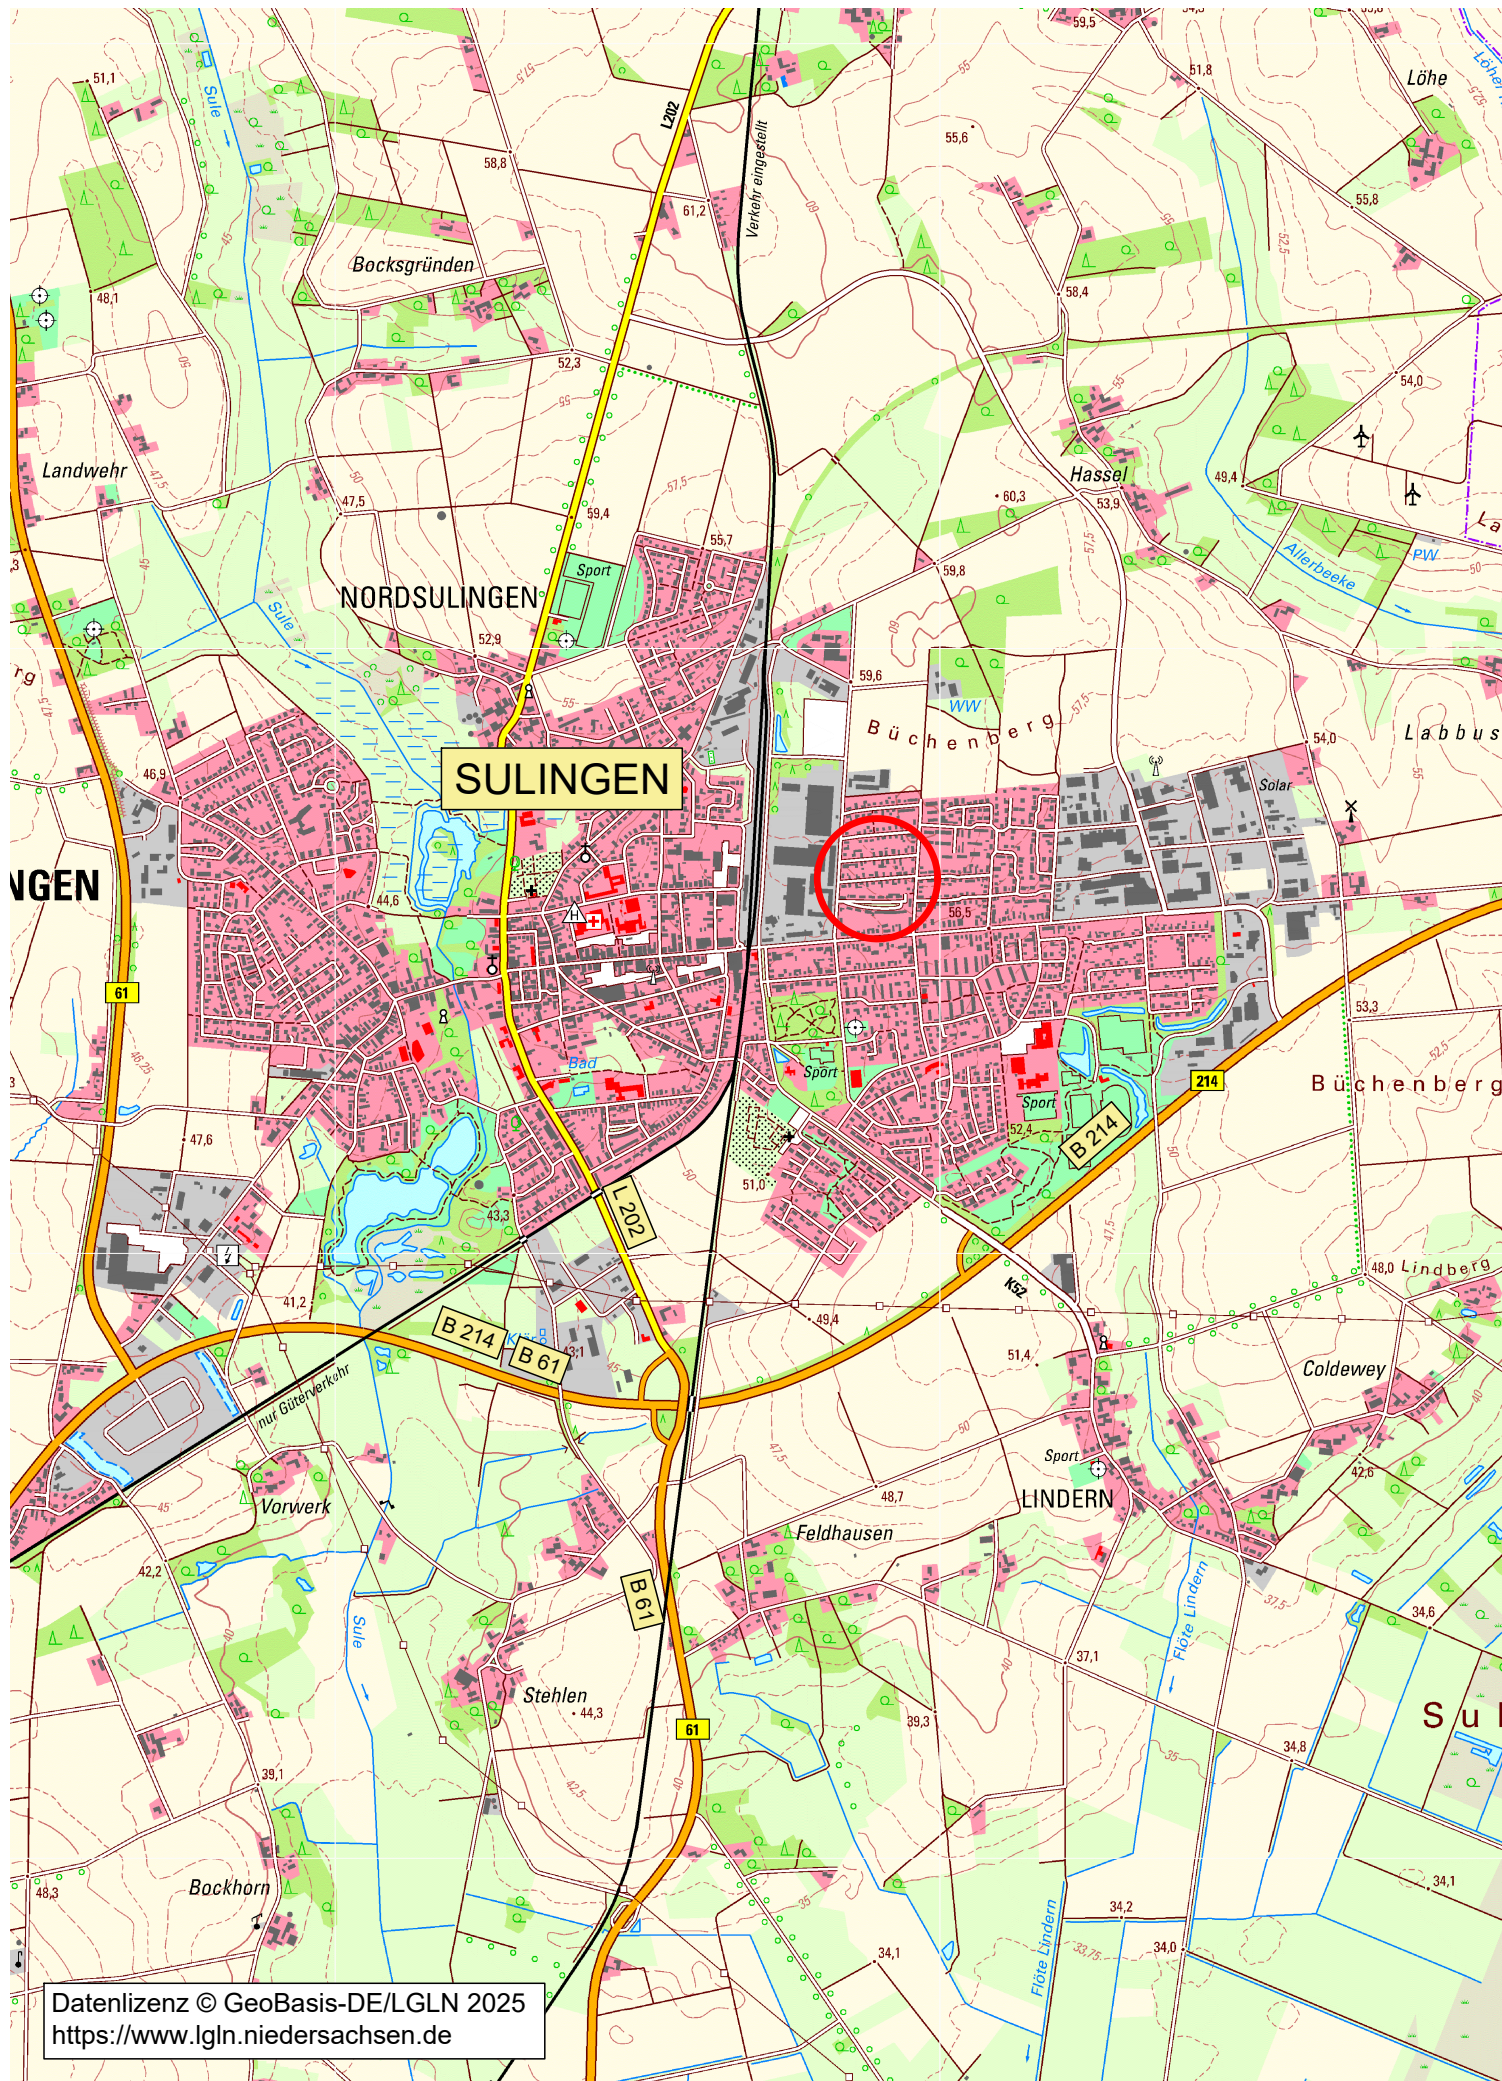

Ingenieurbüro Ludewig & Sohn
Jahnstraße 38 | 49479 Ibsenbüren
☎ 05451 / 9376-0 @ info@ludewig-sohn.de
📠 05451 / 9376-29 🌐 www.ludewig-sohn.de

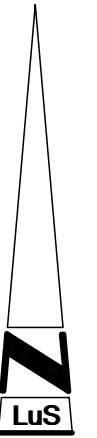


INGENIEURBÜRO
LUDEWIG & SOHN
PLANUNG | BAULEITUNG | GUTACHTEN

Projekt: Sanierung Trinkwasserleitung
Heidereiterweg, Sulingen



Wasserversorgung
SULINGEN LAND

Übersichtskarte

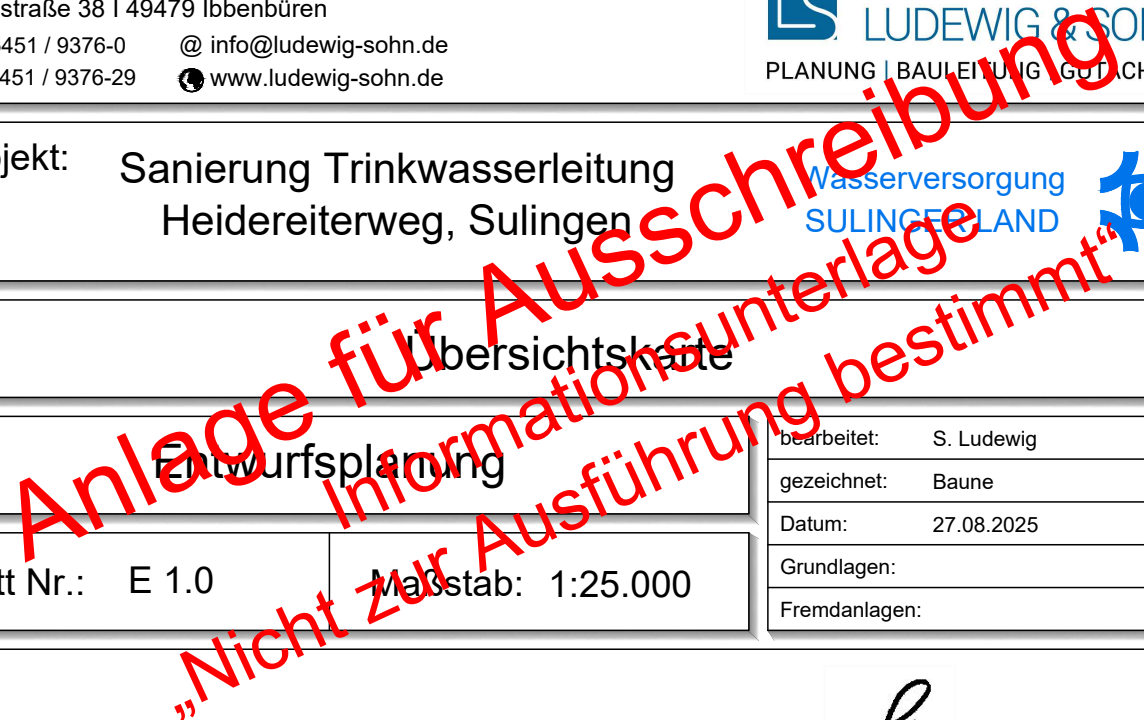

bearbeitet:	S. Ludewig
gezeichnet:	Baune
Datum:	27.08.2025
Grundlagen:	
Fremdanlagen:	

Blatt Nr.: E 1.0 Maßstab: 1:25.000

WASSERVERSORGUNG SULINGER LAND



INGENIEURBÜRO LUDEWIG & SOHN