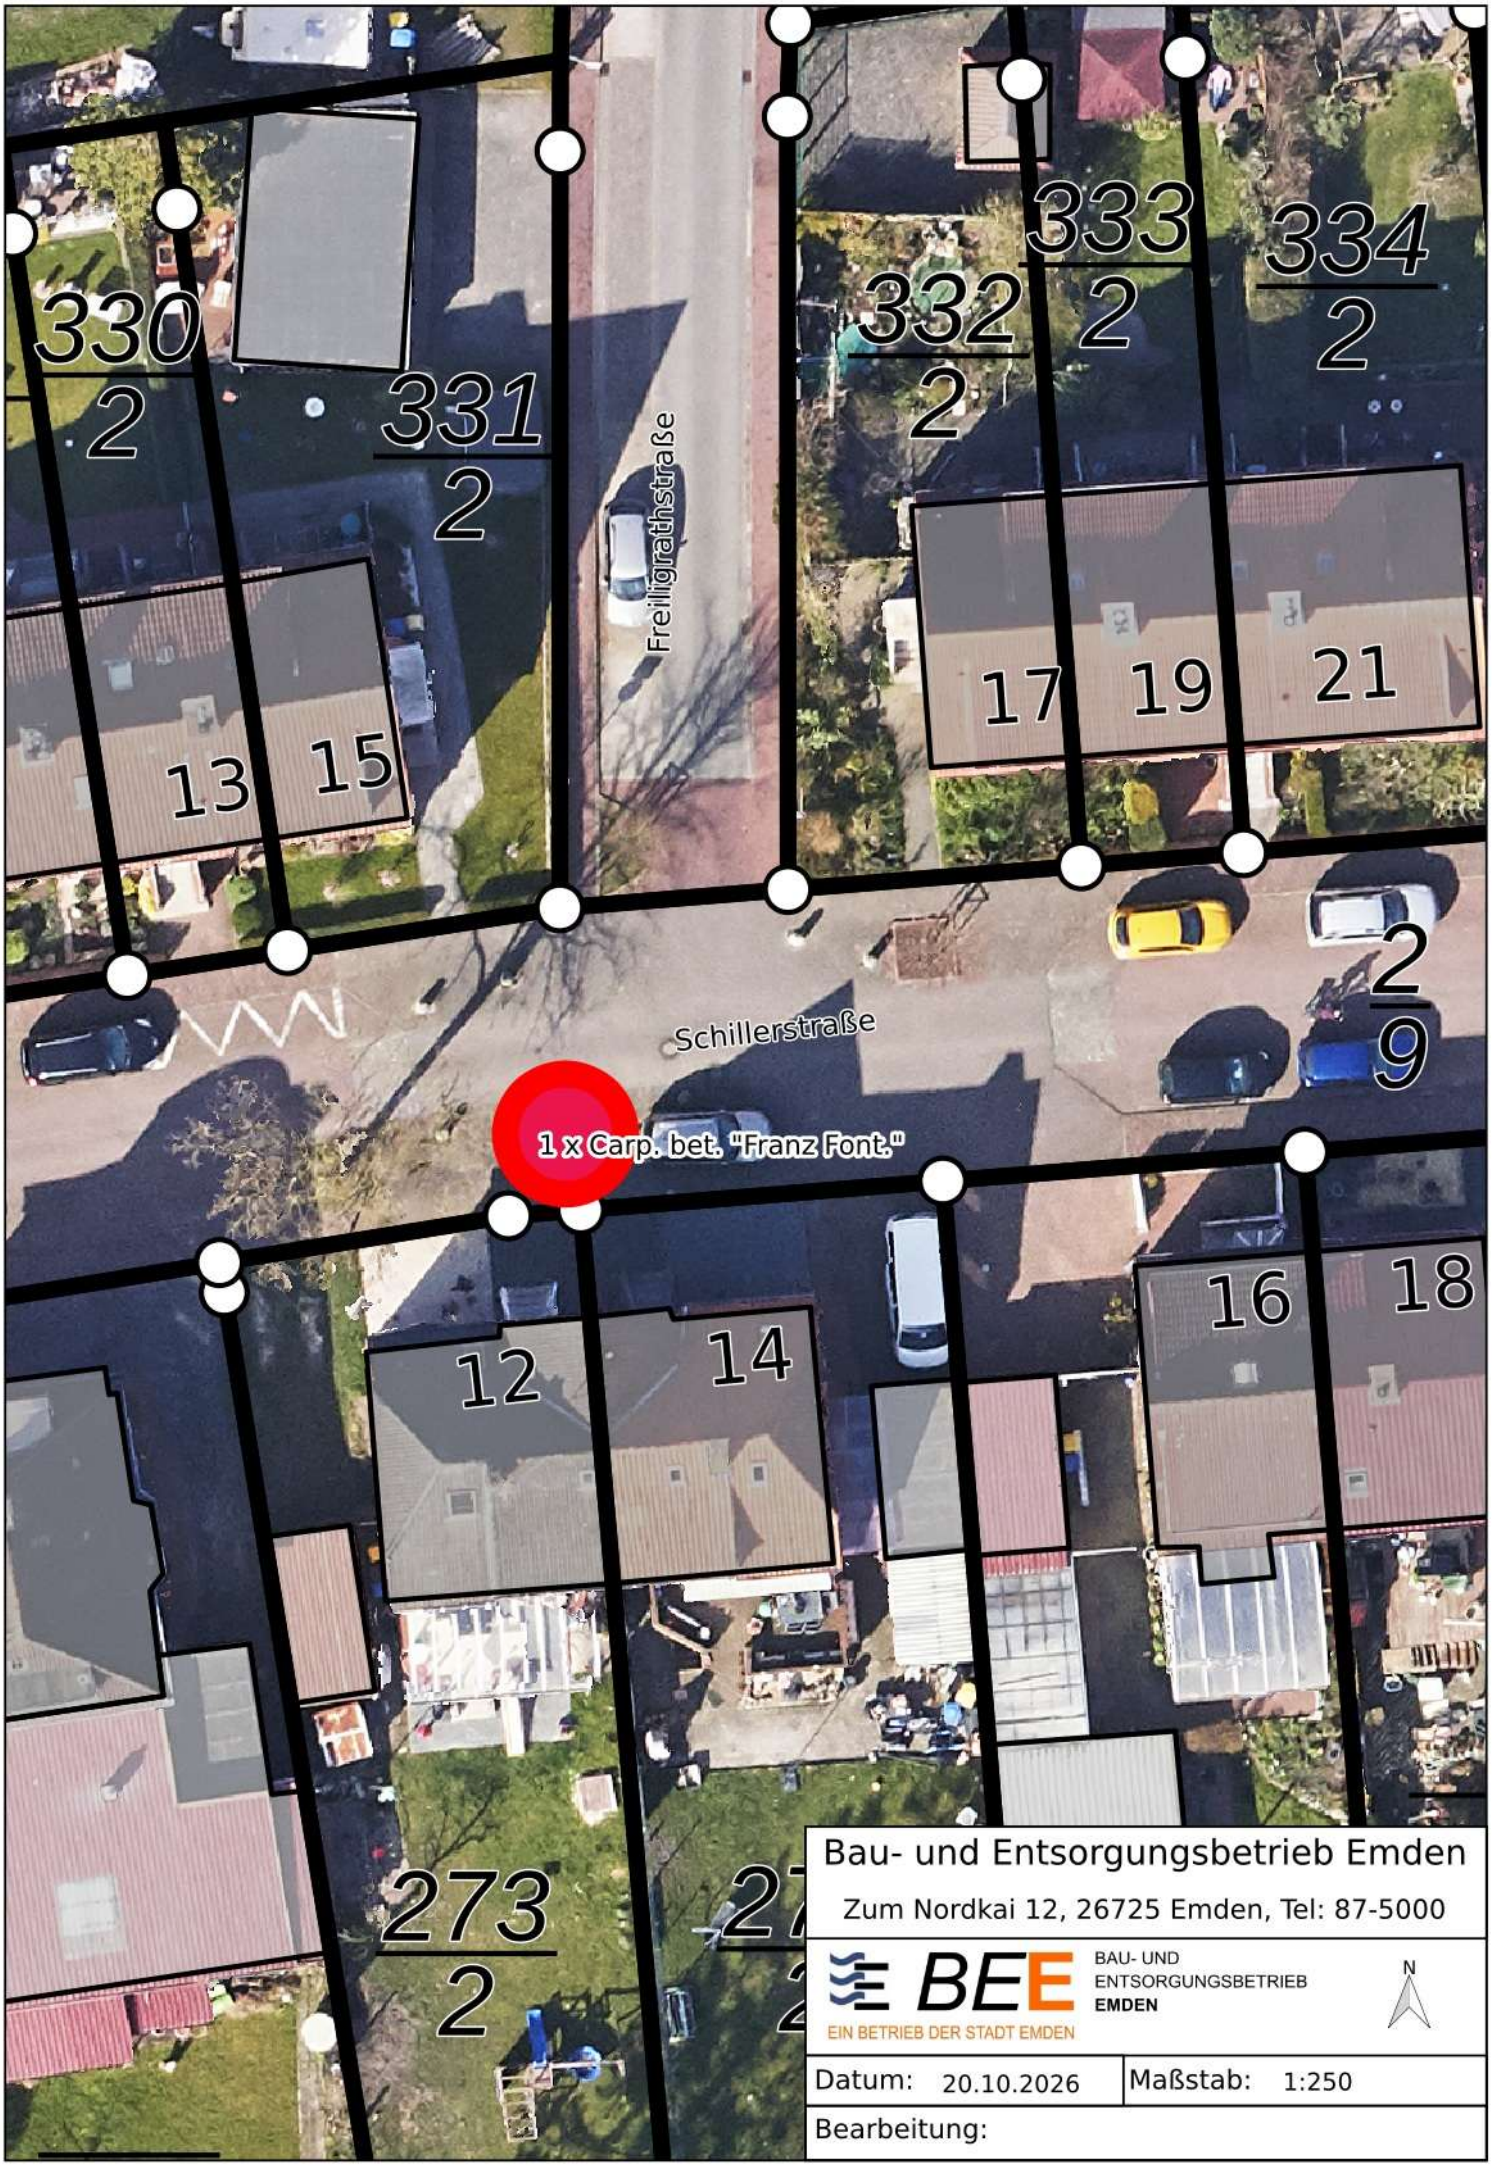


Bau- und Entsorgungsbetrieb Emden

Zum Nordkai 12, 26725 Emden, Tel: 87-5000

BEE BAU- UND ENTSORGUNGSBETRIEB EMDEN

EIN BETRIEB DER STADT EMDEN

N

Datum: 20.10.2026	Maßstab: 1:250
Bearbeitung:	