




Bau- und Entsorgungsbetrieb Emden

Zum Nordkai 12, 26725 Emden, Tel: 87-5000

 **BEE** BAU- UND
ENTSORGUNGSBETRIEB
EMDEN
EIN BETRIEB DER STADT EMDEN

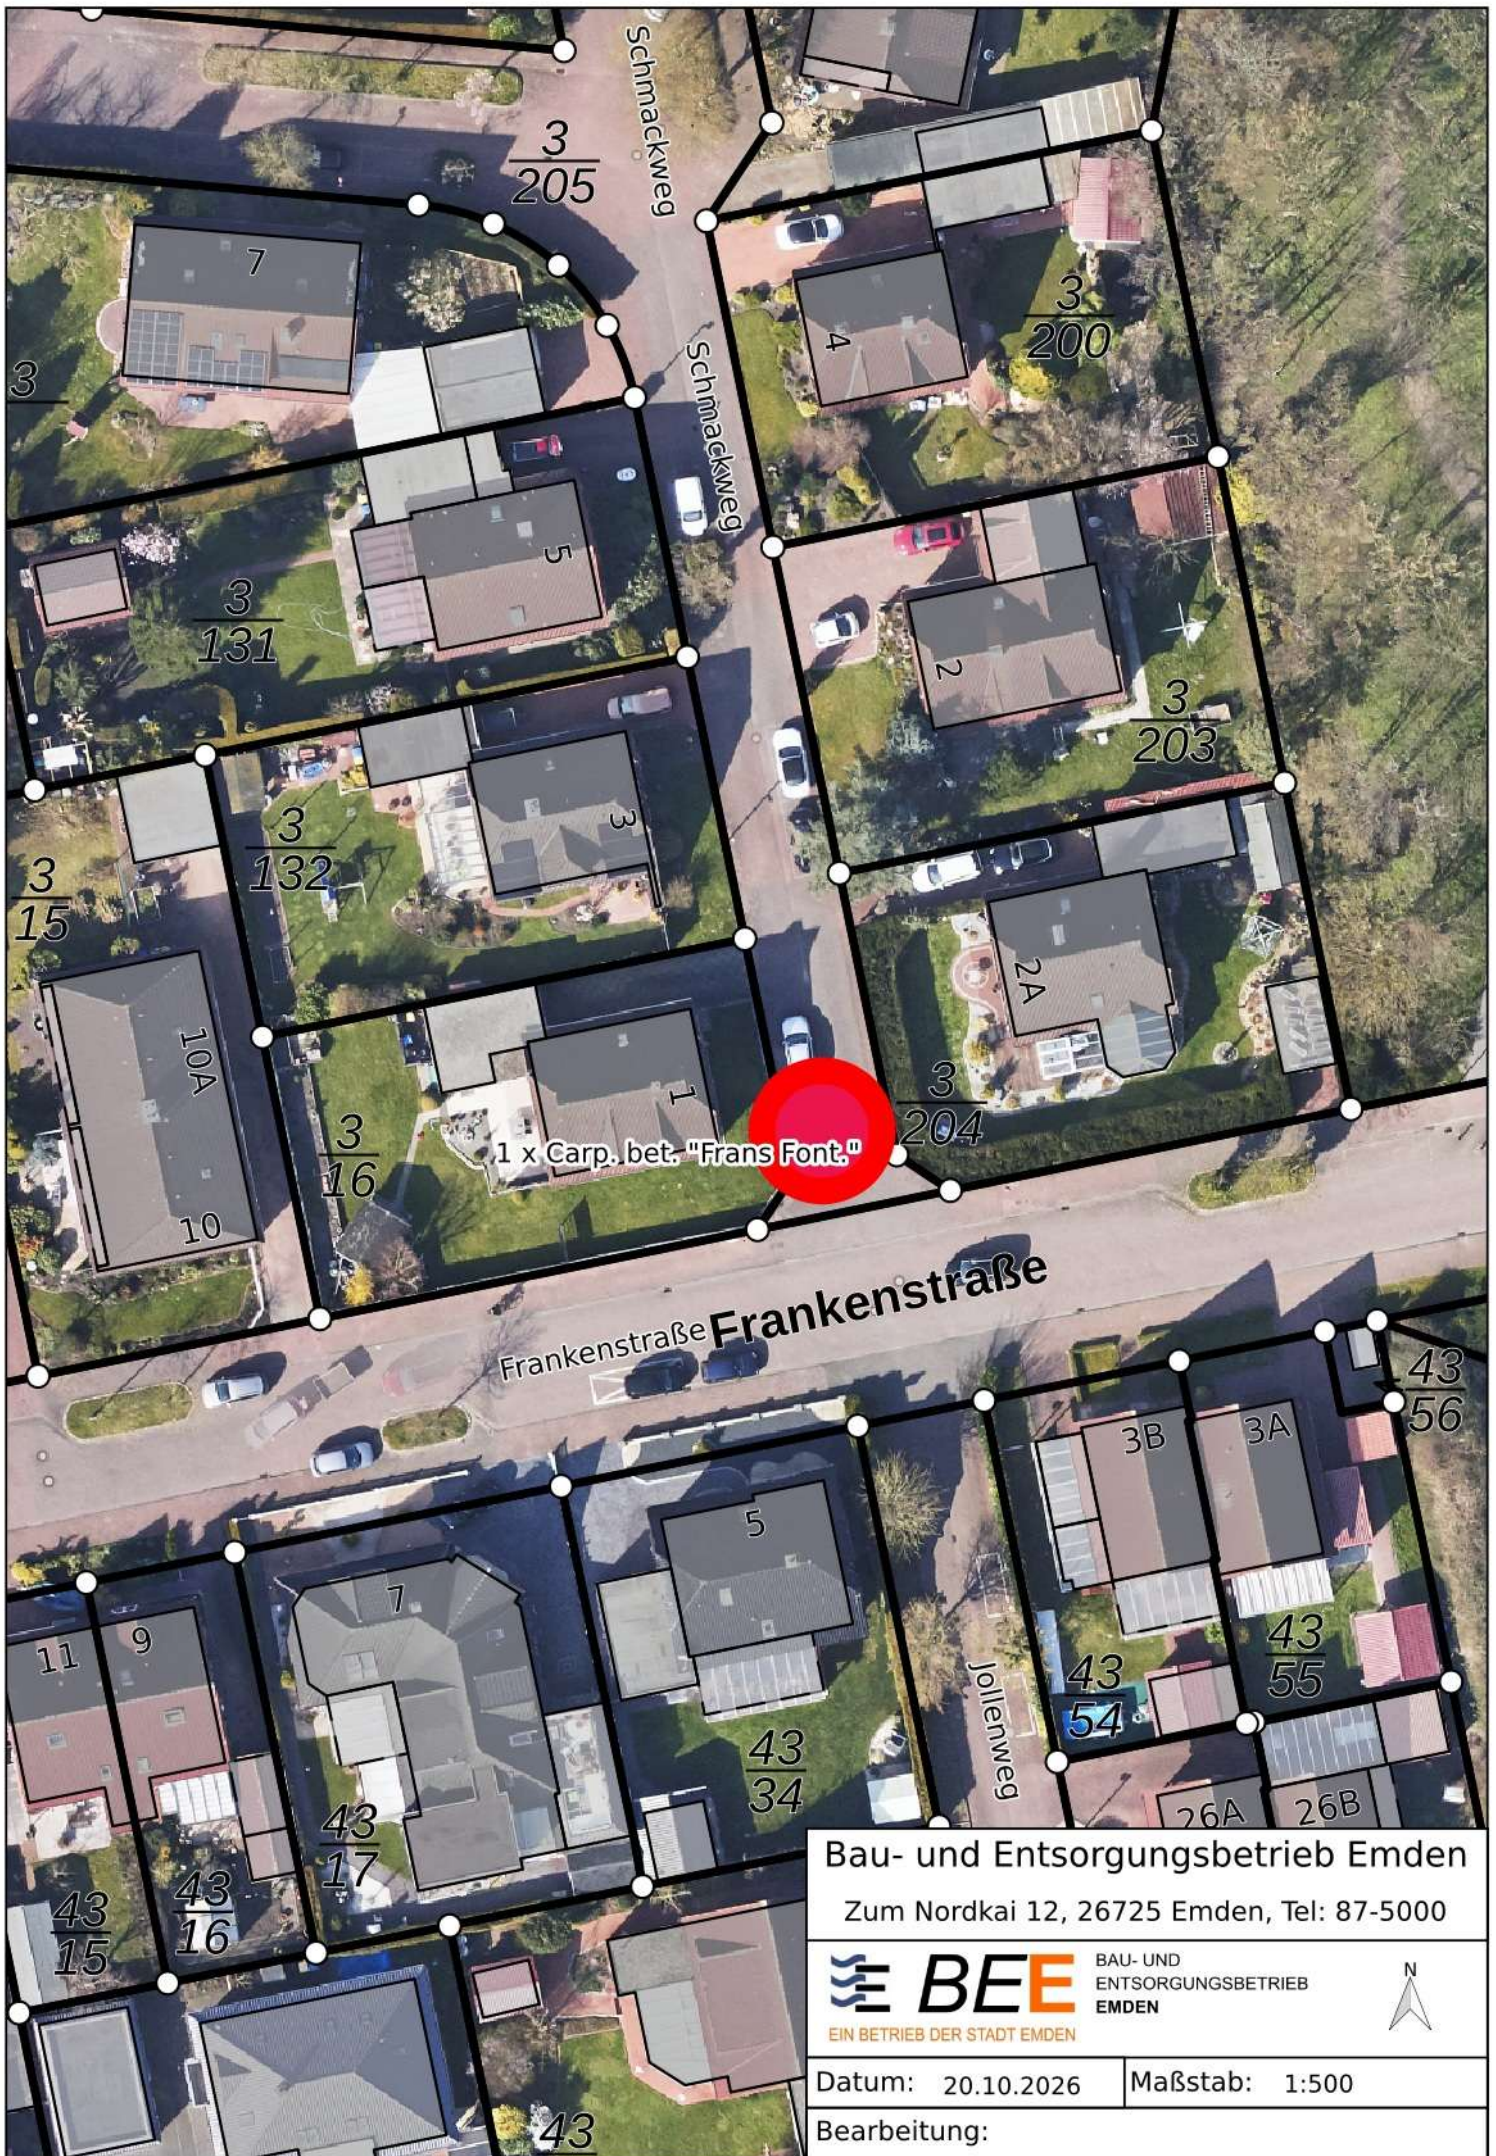

Datum: 20.10.2026

Maßstab: 1:500

Bearbeitung: