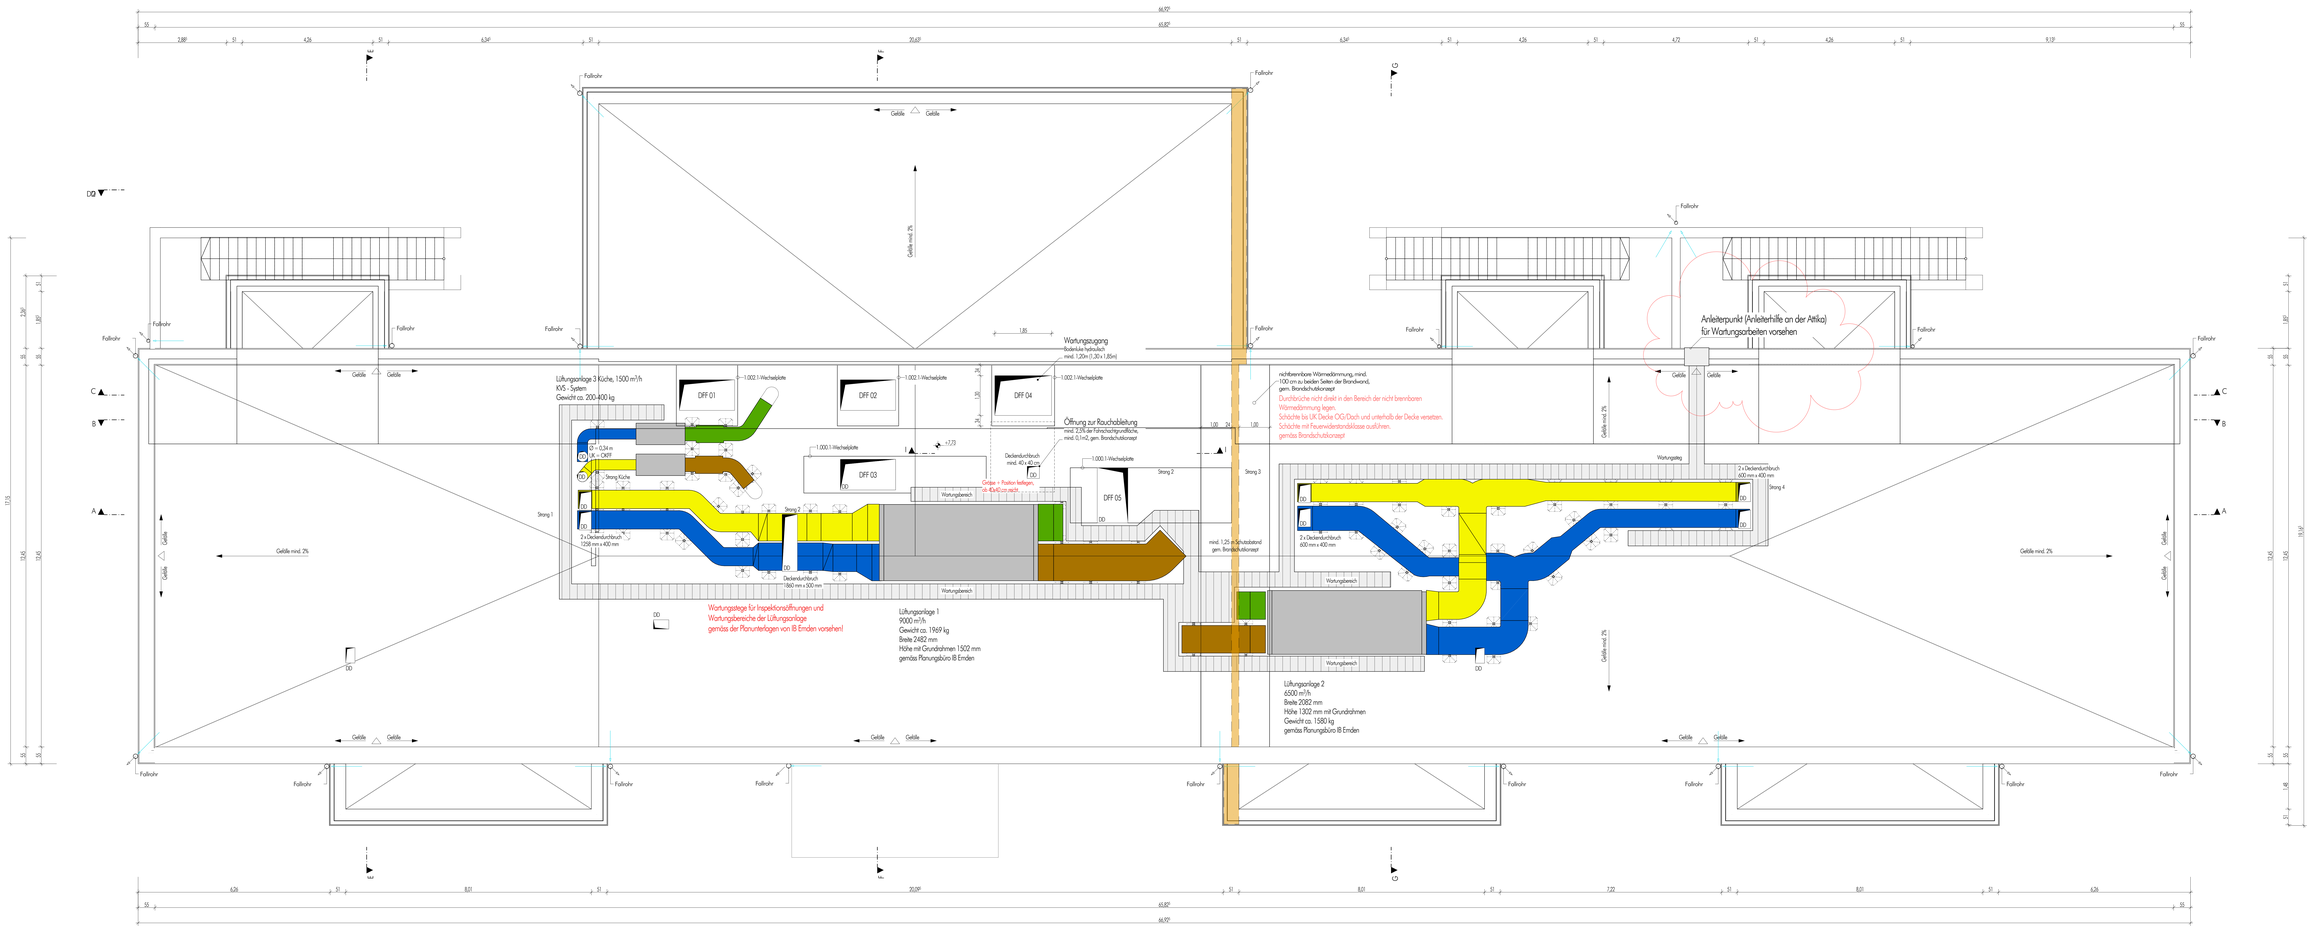


Index | Änderung | DM/mm/Signum

LEGENDE

Verbinder, gem. Angabe	Schan gemäß Statik
Verbinder, gem. Angabe	Oberkante Attika/Boden beispiel mit 1,00 m RW EG
Innenschale, gem. Angabe	Oberkante Attika/Boden beispiel mit 0,00 m RW EG
Innenstütze, gem. Angabe	Notausgang
Stahlbeton gemäß Statik	2. Rettungsweg
Trockenbau	Feuerbeständ REI 30
Dämmung, gem. Angabe	Brandwand hochfeuerhemmend
	vertikaler Rettungsweg
Bewegungsfläche 80x65cm	Türöffnung
	Rauchableitung Auslassventile
	Öffnungen zur Rauchableitung
Bewegungsfläche 115x150cm	rauchdichte, selbstschließende und feuerhemmende Abschlüsse
Drehbewegung	Feinbestechnung
	Innen: Ø 1 1
	Decken: Typ Anzahl
Gruppenraum 01	Gruppenraum 04
Gruppenraum 02	Gruppenraum 05
Gruppenraum 03	Gruppenraum 06

Tür- und Brüstungshöhen gemessen ab Oberkante Fertigfußboden!
Dieser Plan gilt nur in Zusammenhang mit den gültigen Textfassen !

Bauherr: Stadt Wittmund
Kurt-Schwitters-Platz 1; 26409 Wittmund

Bauvorhaben: Neubau einer Kindertagesstätte
Dahuser Weg, 26409 Wittmund

VORABZUG

Planinhalt: Dachaufsicht

Planungsstand: Ausführungsplanung

Blatt-Nr.: 217110-AAP-B/18

Blattgröße: 118,9 x 82,1cm | Datum: | gez/ch:

gezeichnet: HC/sb/oob/pj | Maßstab: 1:50

Dieses Dokument ist urheberrechtlich geschützt. Jede Nutzung, auch in Teilen, ist ohne unsere Zustimmung nicht gestattet. Insbesondere ist eine Vervielfältigung, Bearbeitung, Verbreitung oder Speicherung in elektronischen Medien ohne unsere Zustimmung unzulässig und wird zivil- und strafrechtlich verfolgt.

Ubben · Ihnken · Ufken
Partnerschaft mbB
ARCHITEKTEN + INGENIEURE
Am Fischteich 5
26607 Aurich
fon 04941 9311-0
fax 04941 9311-20
www.uiu-aurich.de

Am Fischteich 5
26409 Wittmund
fon 04462 938507
mail@uiu-aurich.de