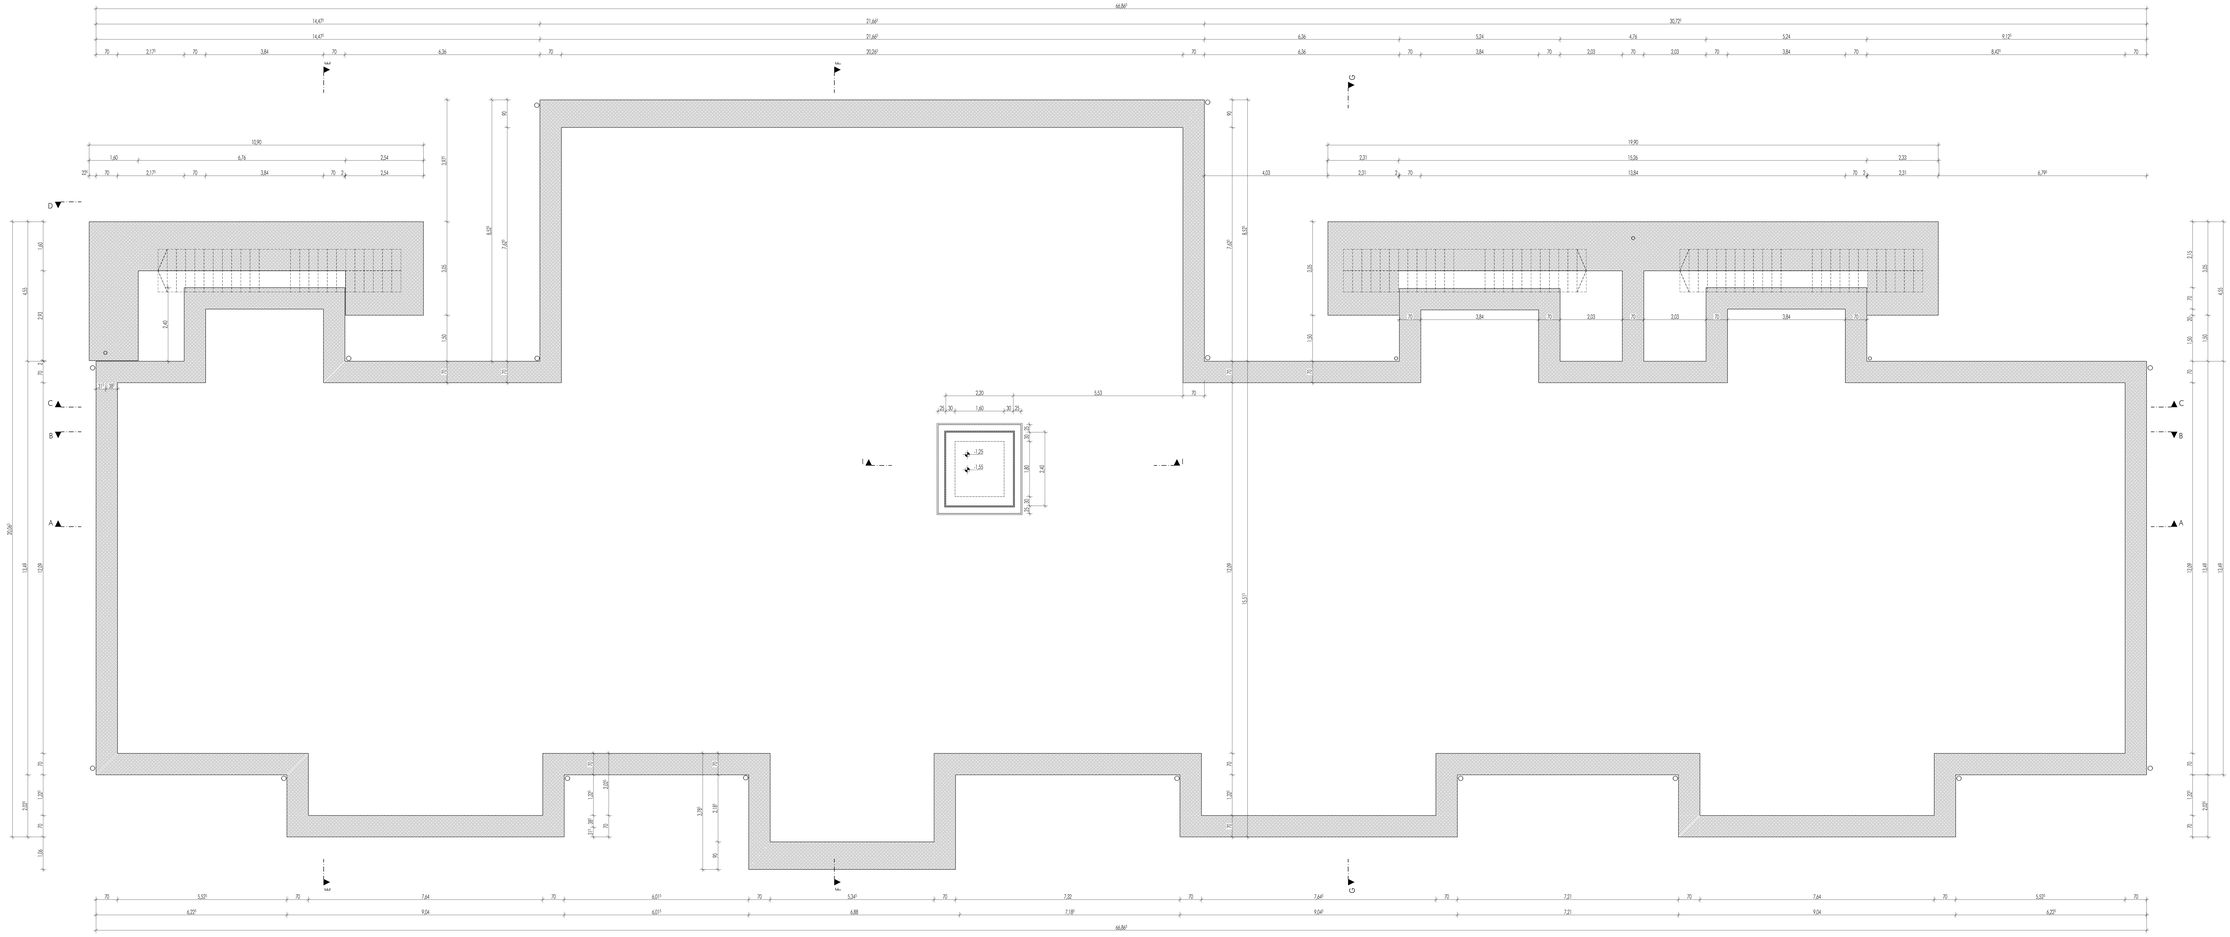


Index	Änderung
	Datum/Signum

LEGENDE

Verbinder, gem. Angabe	Schorr gemäß Statik
Verbinder, gem. Angabe	Überdrehte Holzpflocken (beispielsweise 5 x 60 in R90 EC)
Innenschale - gem. Angabe	Überdrehte Kiefernstäben (beispielsweise 5 x 60 in R 90 EC)
Innenwände - gem. Angabe	Fliehrichtung
Stahlbeton gemäß Statik	2. Rettungsweg
Trockenbau	Feuerhemmend REI 30
Dämmung, gem. Angabe	Brandschutz hochfeuerhemmend
Bewegungsfläche 80x60cm	rechtsläufige Rettungsweg
	Fliehrichtung
	Rauchklebung Aufzugsschacht
	Öffnungen zur Rauchklebung
Bewegungsfläche 115x150cm	nach DIN EN, selbstschließende und feuerhemmende Ausführung
Drehflügel	Typ Anzahl
Gruppenraum 01	Gruppenraum 04
Gruppenraum 02	Gruppenraum 05
Gruppenraum 03	Gruppenraum 06

Tür- und Brüstungshöhen gemessen ab Oberkante Fertigfußboden !

Dieser Plan gilt nur in Zusammenhang mit den gültigen Detailplänen !

Bauherr: Stadt Wittmund

Kurt-Schwitters-Platz 1, 26409 Wittmund

Bauvorhaben: Neubau einer Kindertagesstätte

Dohuser Weg, 26409 Wittmund

VORABZUG

Planinhalt: Fundamente

Planungsstand: Ausführungsplanung

Blatt-Nr.: 217110-AP-1/18

Blattgröße: 118,9 x 82,1cm	Datum:	gez/ch
gezeichnet: HC/sb/oob/pj	Maßstab: 1:50	

Alle hier dargestellten Zeichnungen, Pläne und Texte sind urheberrechtlich geschützt. Jede Vervielfältigung, Bearbeitung, Verbreitung und jede Art der Verwertung außerhalb der engen Grenzen des Urheberrechtsgesetzes ist ohne unsere schriftliche Zustimmung unzulässig und strafbar. Das gilt insbesondere für Vervielfältigungen, Einspeicherungen und Verarbeitungen in elektronischen Medien.

Ubben · Ihnken · Ufken
Partnerschaft mbB
ARCHITEKTEN + INGENIEURE
Ubbo-Emmius-Straße 15
26427 Esens
Tel. 04971 9311-0
Fax 04971 9311-20
www.uiu-esens.de

Ubbo-Emmius-Straße 15
26409 Wittmund
Tel. 04462 208507
mail@uiu-esens.de