


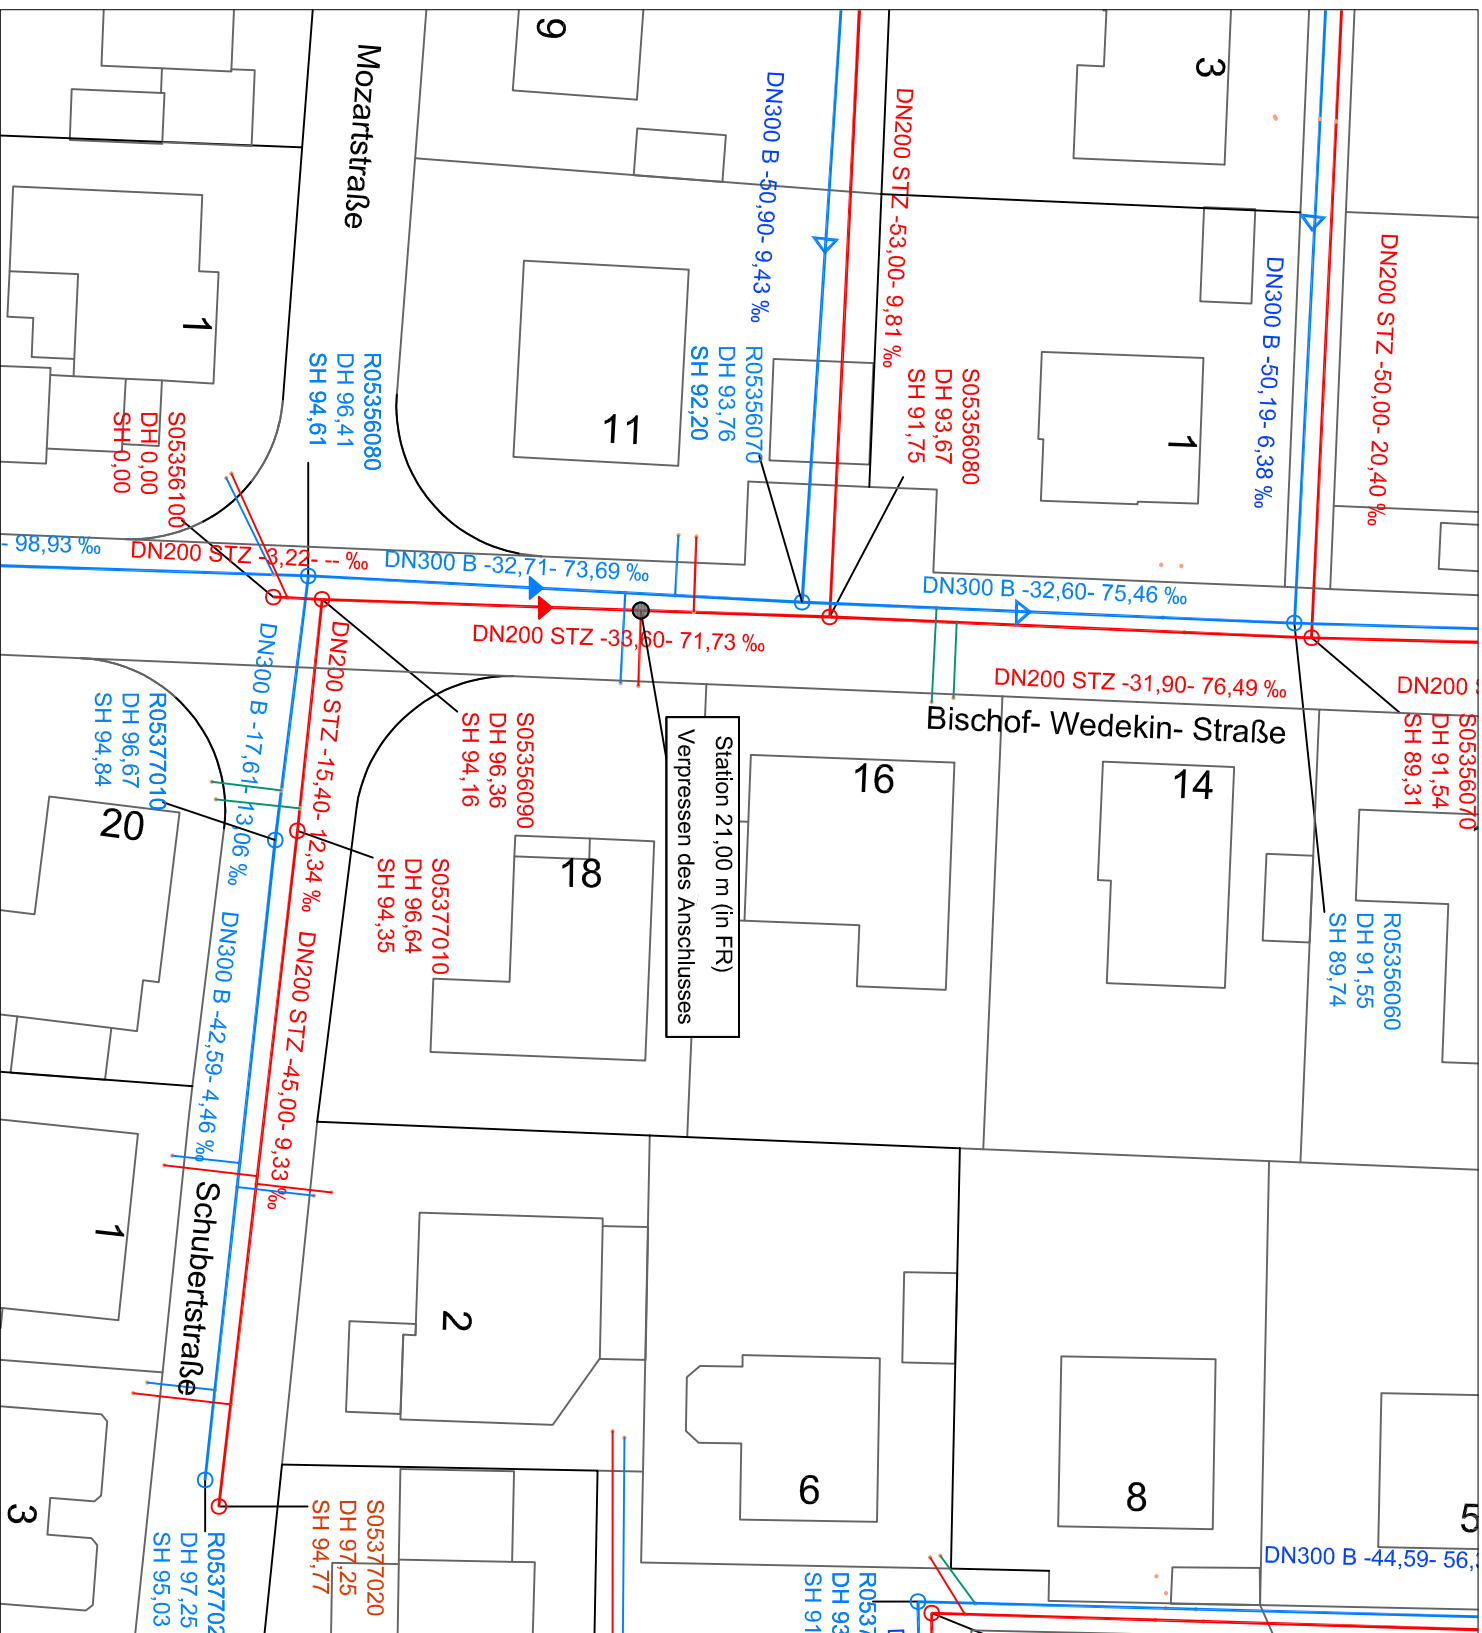

 Verpressen des Anschlussbereiches	
Liner und Kurzliniemaßnahmen im Einzugsgebiet der Stadt Bad Salzdetfurth	
Groß Dungen - Bischof-Wedekin Str.	
Ausschreibungsplan	
Maßstab: 1:500	Plan Nr. 101-10
Legenplan - Sanierung	Datum: 17.02.2026
Planer/Zeichner: GG	