



Schnitt A-A
M. 1:50

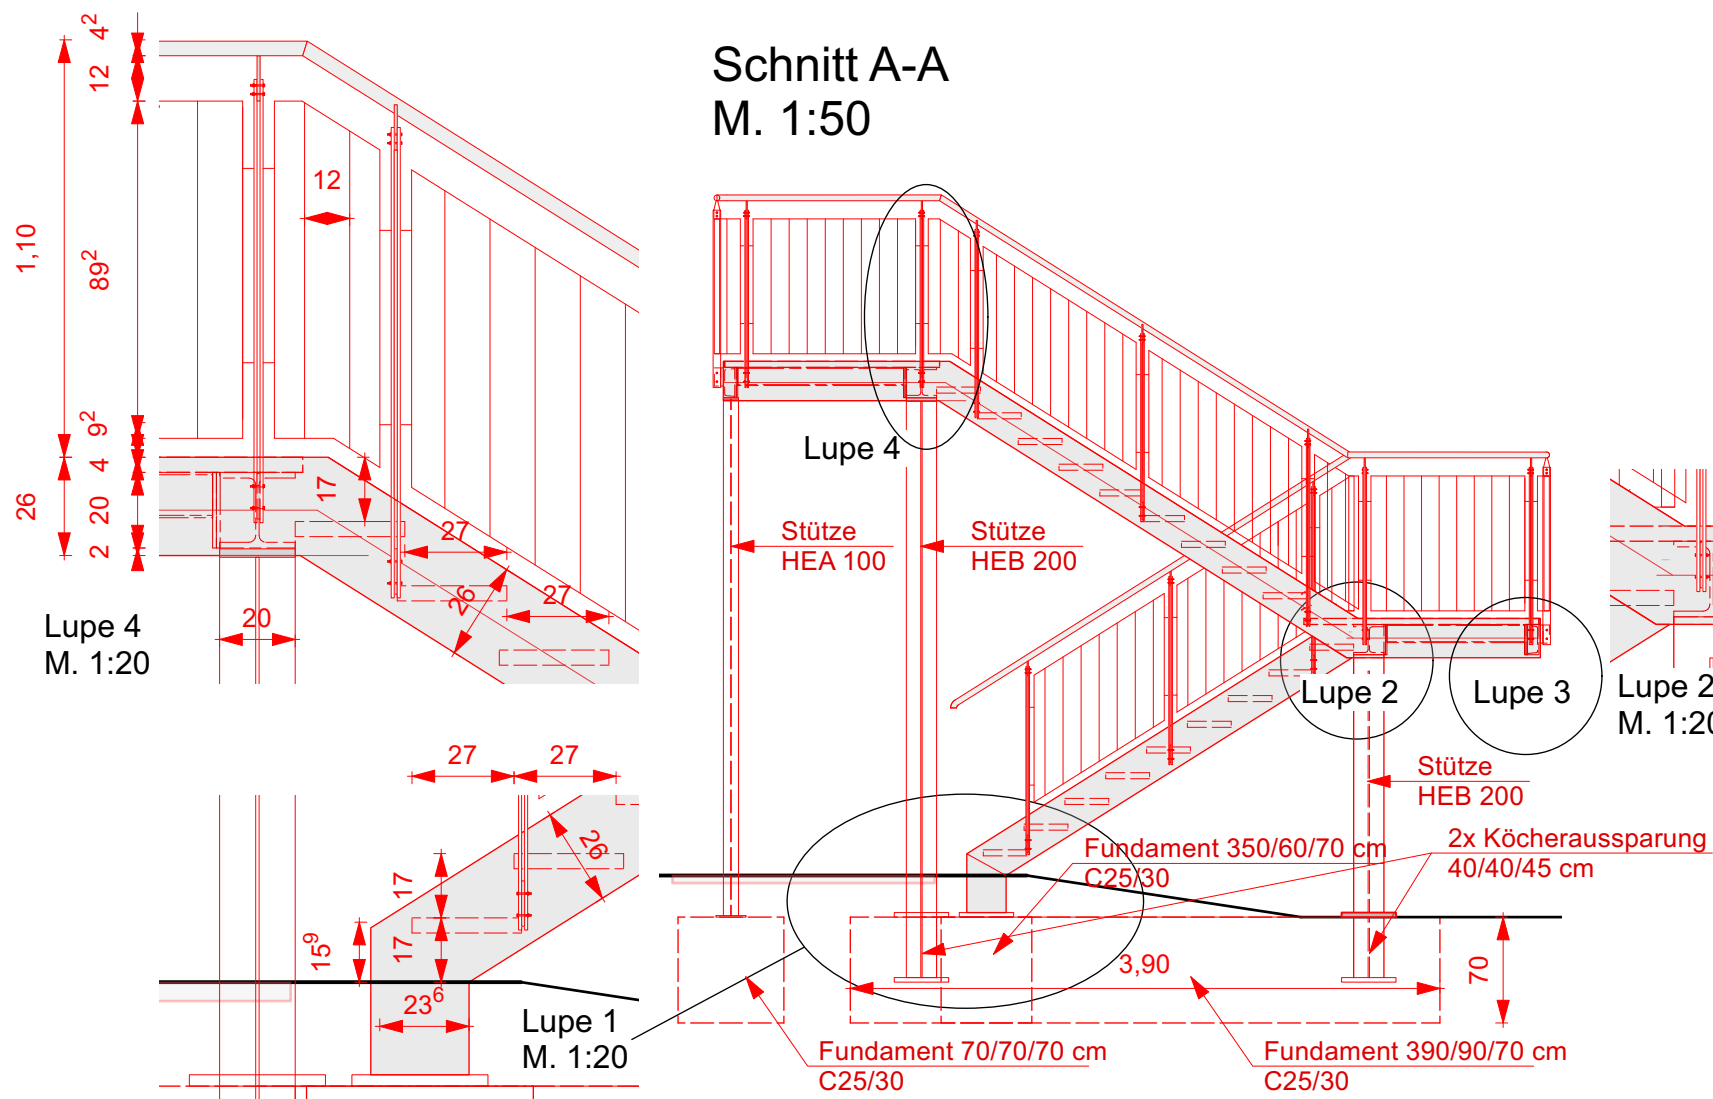



Gitterroste 40/3, Profile, Wangen und Fundament, gemäß Statik
Ingenieurbüro Zeck, Kaiser-Wilhelm-Str. 19 in 31061 Alfeld,
Projektnr. 426009 v. 23.06.2026

Treppe:
20 Stg. a 17 cm
Auftrittstiefe: 31,5 cm
Stufenbreite: 1,20 m

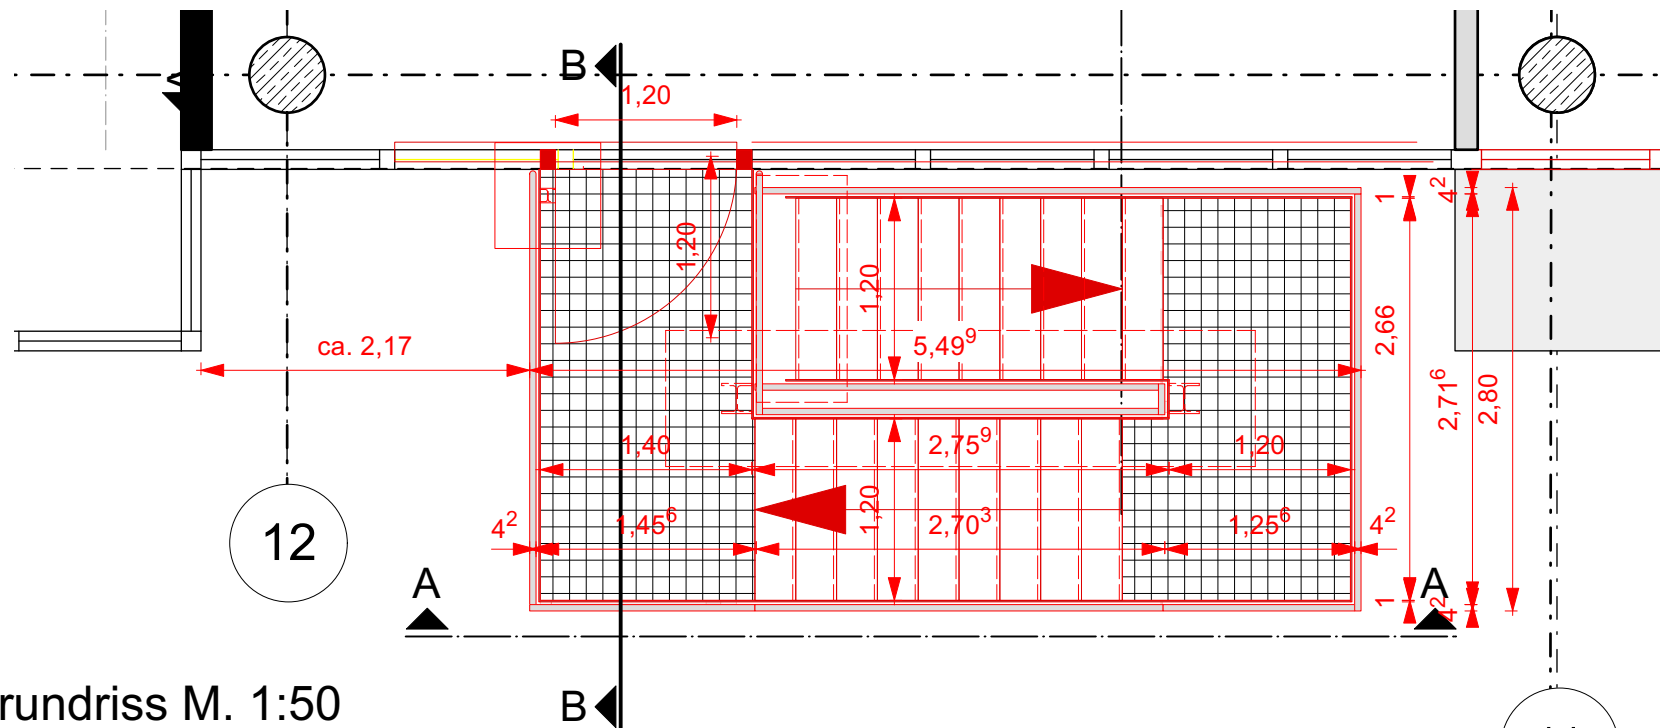

Grundriss M. 1:50
neue Aussentreppe
E4 - R 4.03

Schnitt B-B
M. 1:50

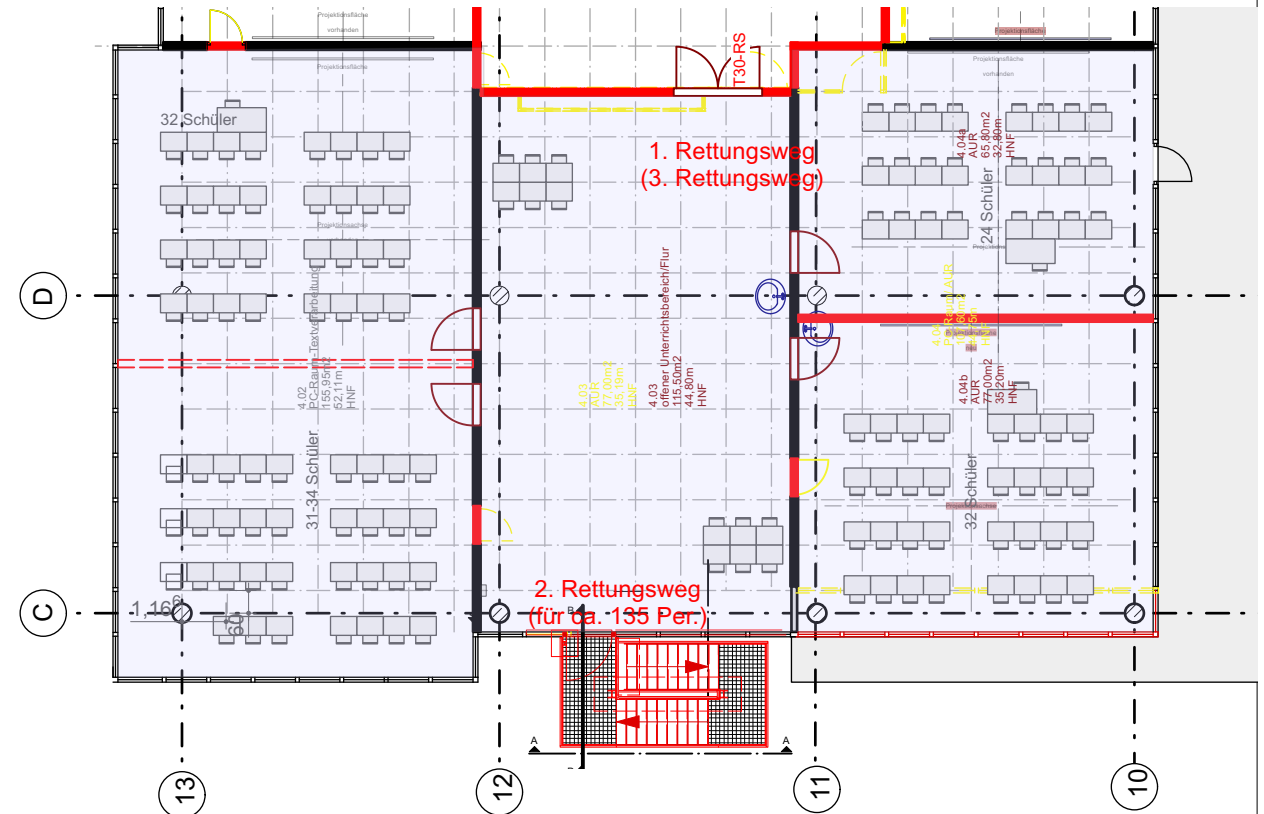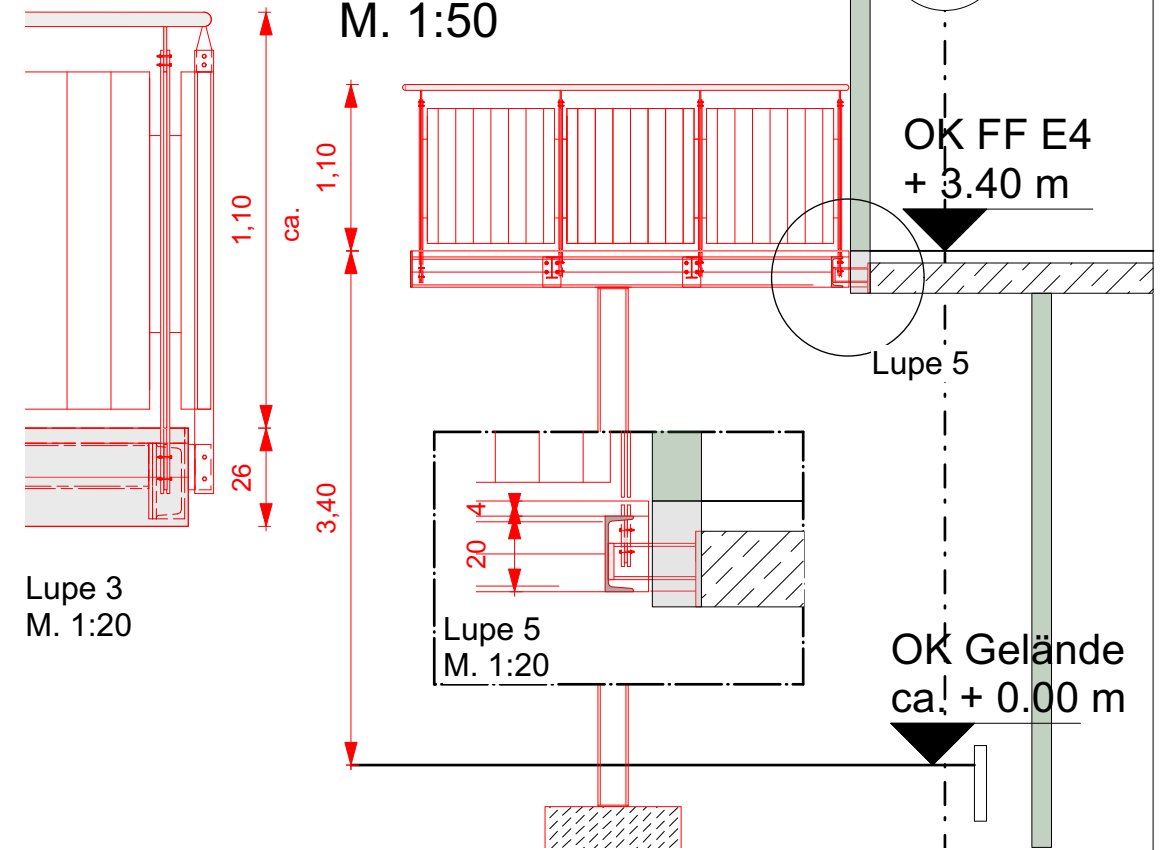

Anzahl der Personen im Kompartement max. ca. 135, daher lichte Breite der Tür und Treppen mit 1,20m geplant (nach SchulbauR 3.4 bis 200 Personen).

Index:	Art der Änderung:	Datum:	Name:
A	Ausführungplan an Statik angepasst.	07.10.26	sr
Projektbezeichnung:			
Brandschutzsanierung BBS Alfeld, Hauptgebäude			
Bauherr:		Planverfasser:	
Landkreis Hildesheim Marie-Wagenknecht-Str. 3 31132 Hildesheim Tel: 05121 309 - 0		STÖVER ARCHITEKTEN  Kaiser-Wilhelm-Str. 20 · 31061 Alfeld T: 05181 80 69 60 · mail@s-arch.de	
Unterschrift Bauherr:		Architekt:	
Planinhalt:		Anschrift:	
Brandschutzsanierung BBS Alfeld, Hauptgebäude		Hildesheimer Str. 55, 31061 Alfeld	
Bezeichnung:		Maßstab:	Plan-Nr.:
AP - Aussentreppe E4 R 4.03		Plan: M. 1:50	AP-T 01
GR - Schnitte Ansicht		Index: Gez.: 03.06.26 tth	