
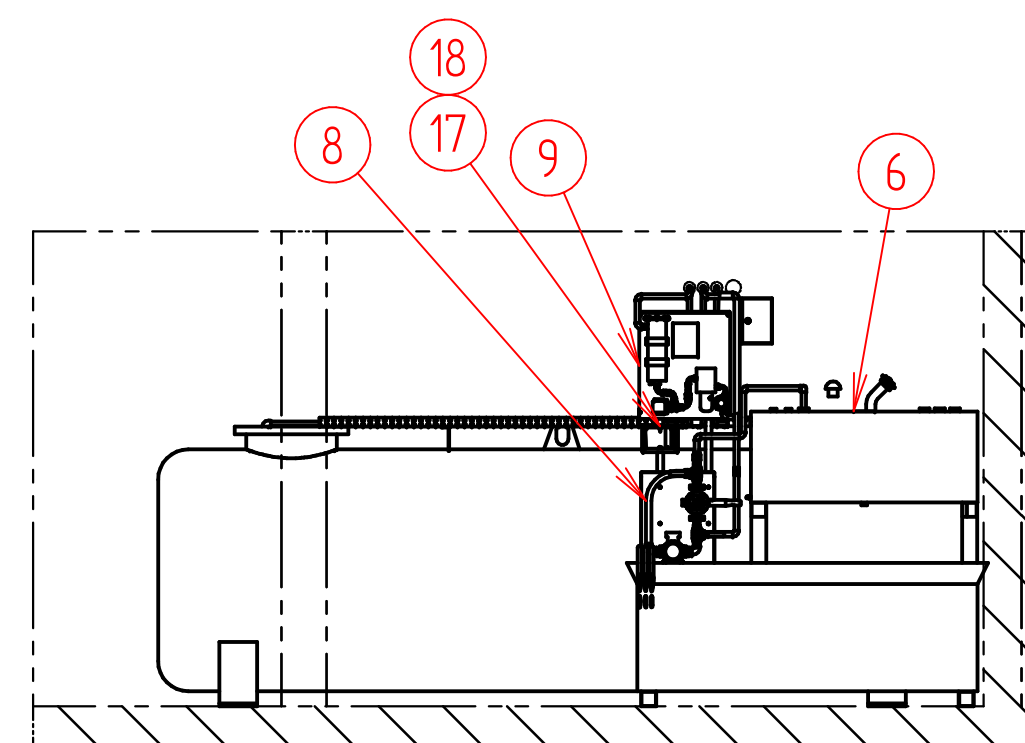


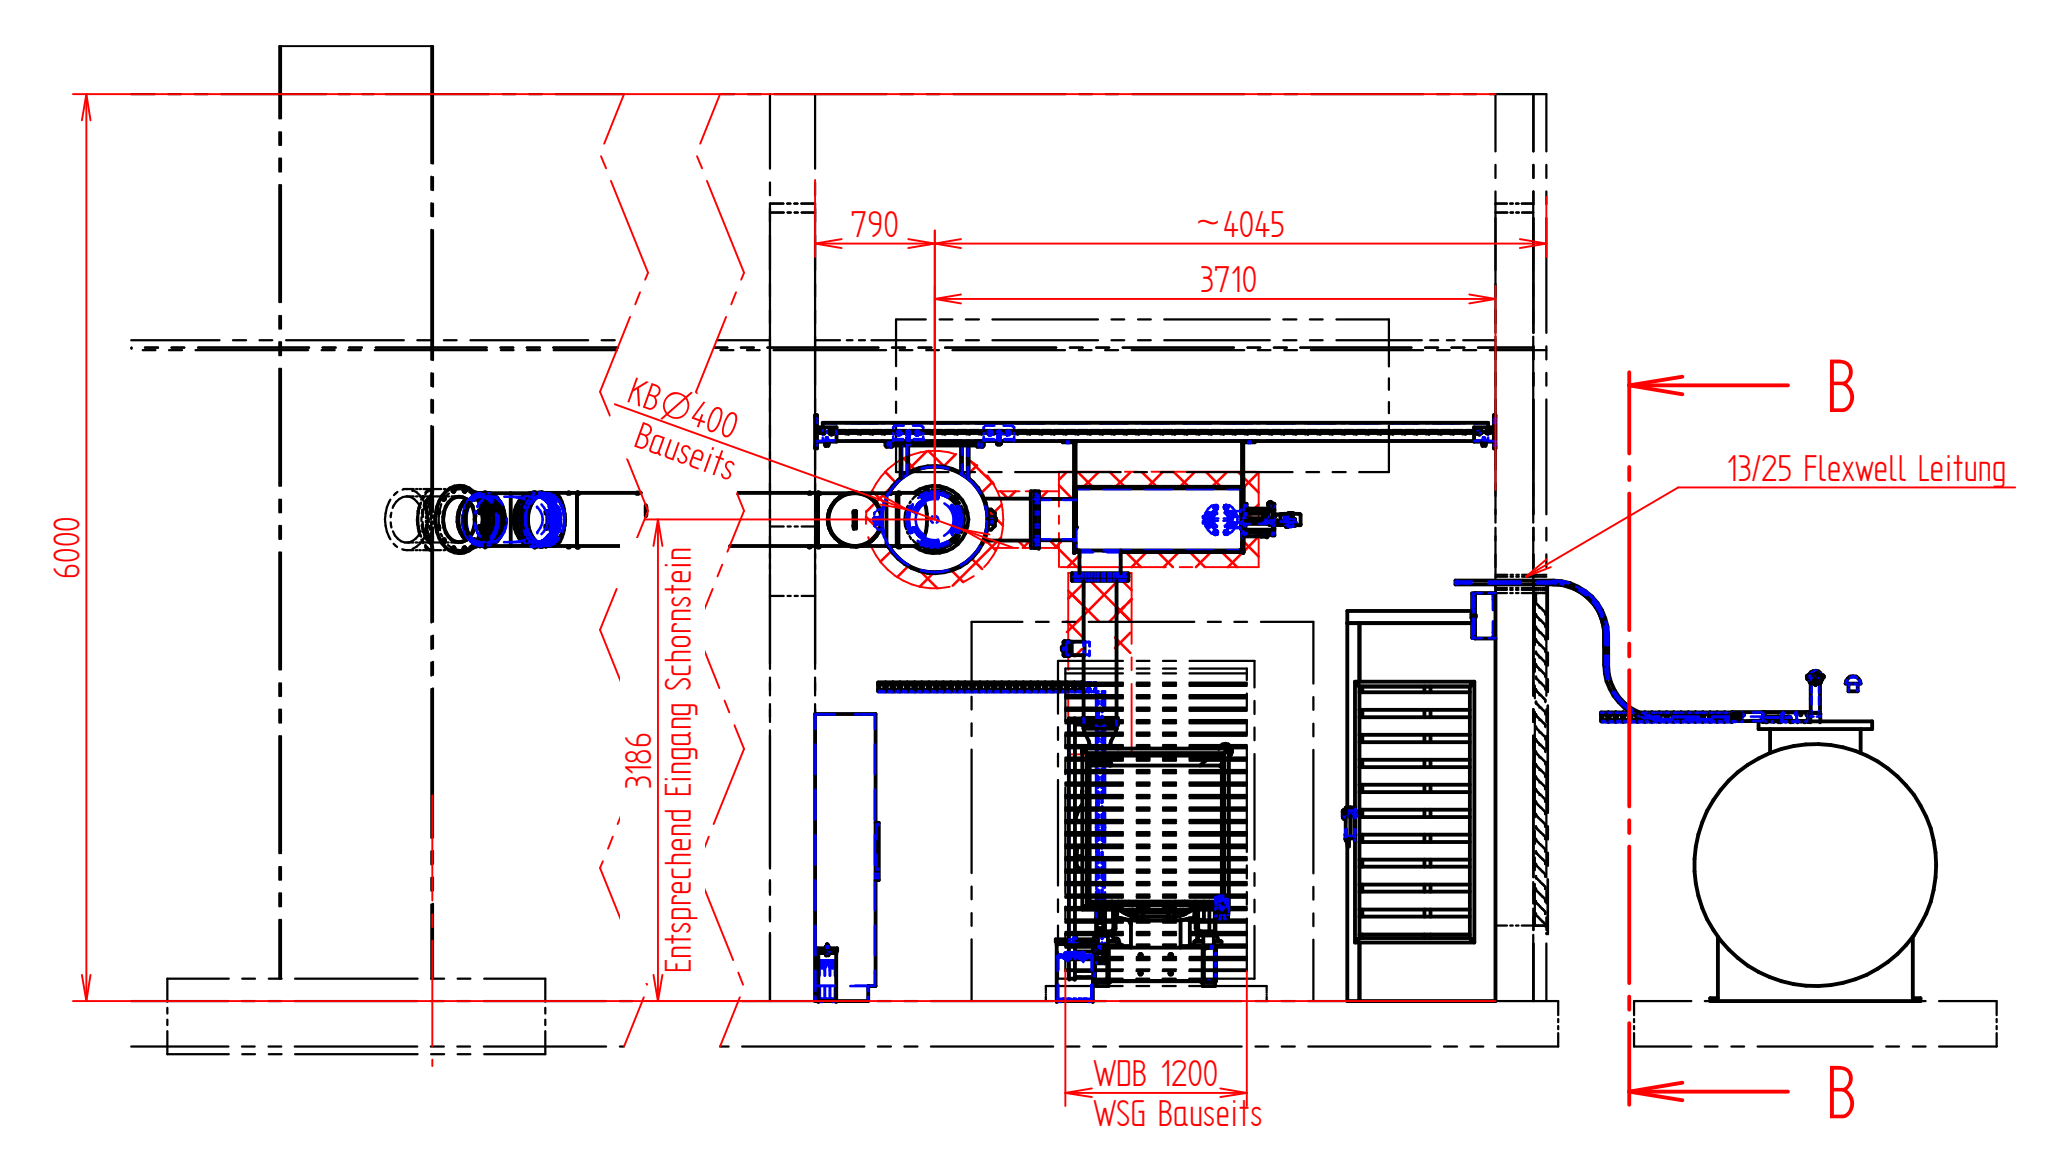

A01		Erstellung		JH		x		29.09.2025	
INDEX		ÄNDERUNG / REVISION		GEZEICHNET / DRAWN		GEPRÜFT / CHECKED		DATUM / DATE	
STANDARD AGGREGATEBAU									
EVERS GmbH & Co.KG									
Oststraße 11 D-22844 Nordstedt Tel. +49 (0) 40622 50 11-0 Fax +49 (0) 40522 50 11-40 www.sab-hamburg.de									
				Werk II / Plant II Alter Hafen-Süd 6 D-18069 Rostock Tel. +49 (0) 381/377 789-0 Fax +49 (0) 381/377 789-10 www.sab-rostock.de			Vertriebshäuser / Sales Agency Höhenholzdamm 152 D-14199 Berlin Tel. +49 (0) 30/820 99 393 Fax +49 (0) 30/820 99 396 www.sab-berlin.de		
									
Datum/Date		Name	Kunde/Cient.						
Gez./drawn		29.09.2025	JH	Stadt Achim					
Gepr./checked				Neubau Energiezentrale KA Achim					
Gea./revis.									
Maßstab Scale		SAB Notstromaggregat							
1:50		450 kVA							
		Motor / Engine: Volvo TAD 1345 GE-B SAE1 Generator / Alternator: Leroy Somer LS473.35 SAE1							
Ursprung: -		Auftr. Nr. / Order No.: 6677-1							
		Zeichn. Nr. / Drawing No.: 6677-001-00-A01							
Format: A1		Blatt / Sheet: 1 / 1							