


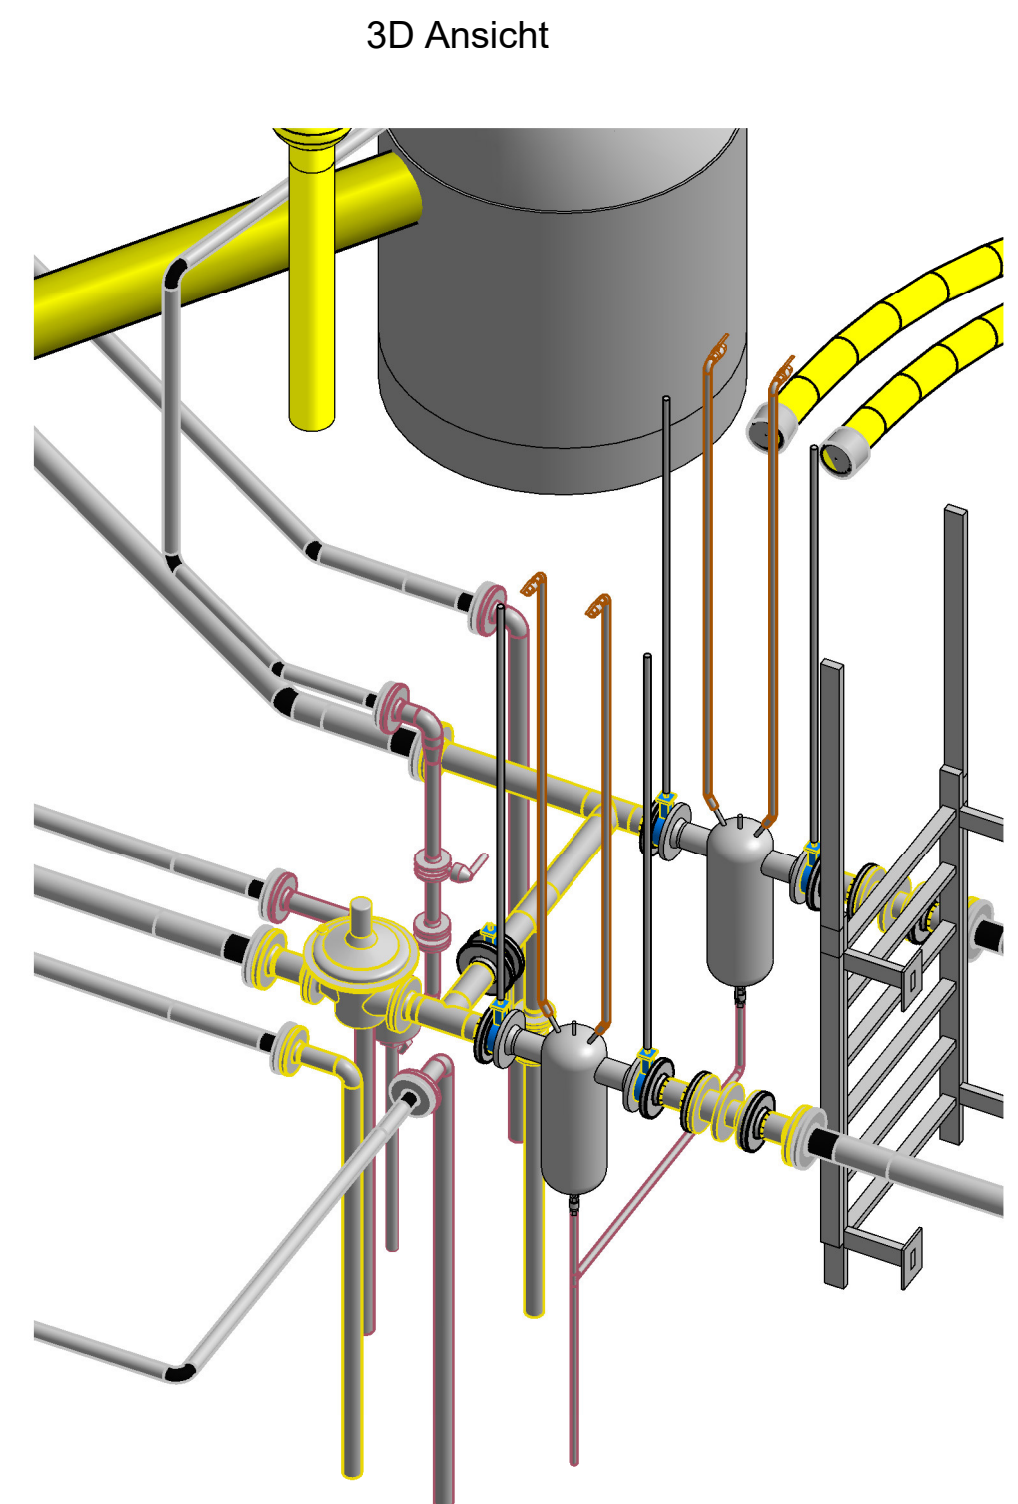
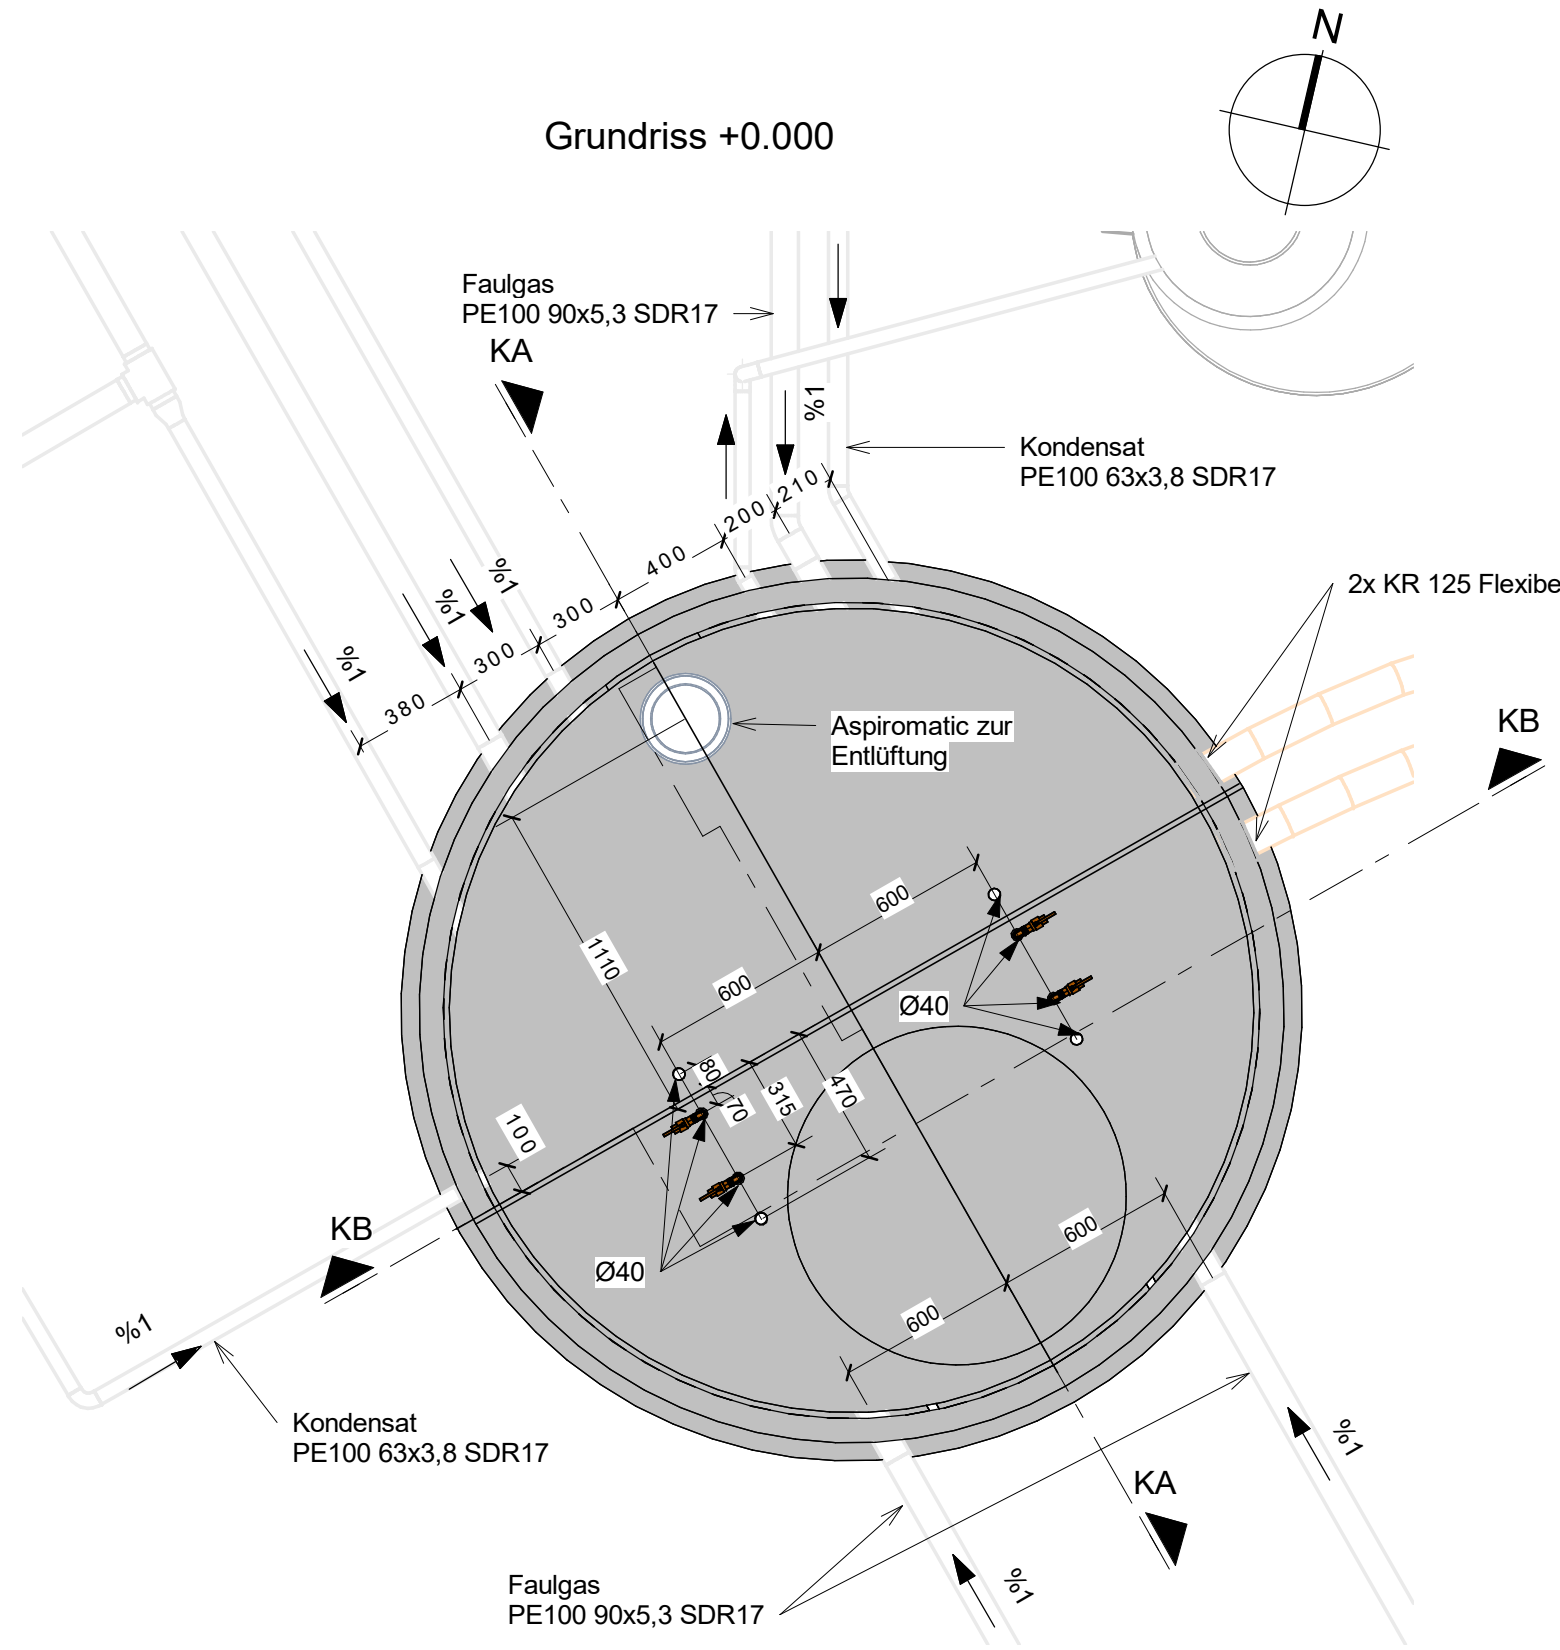
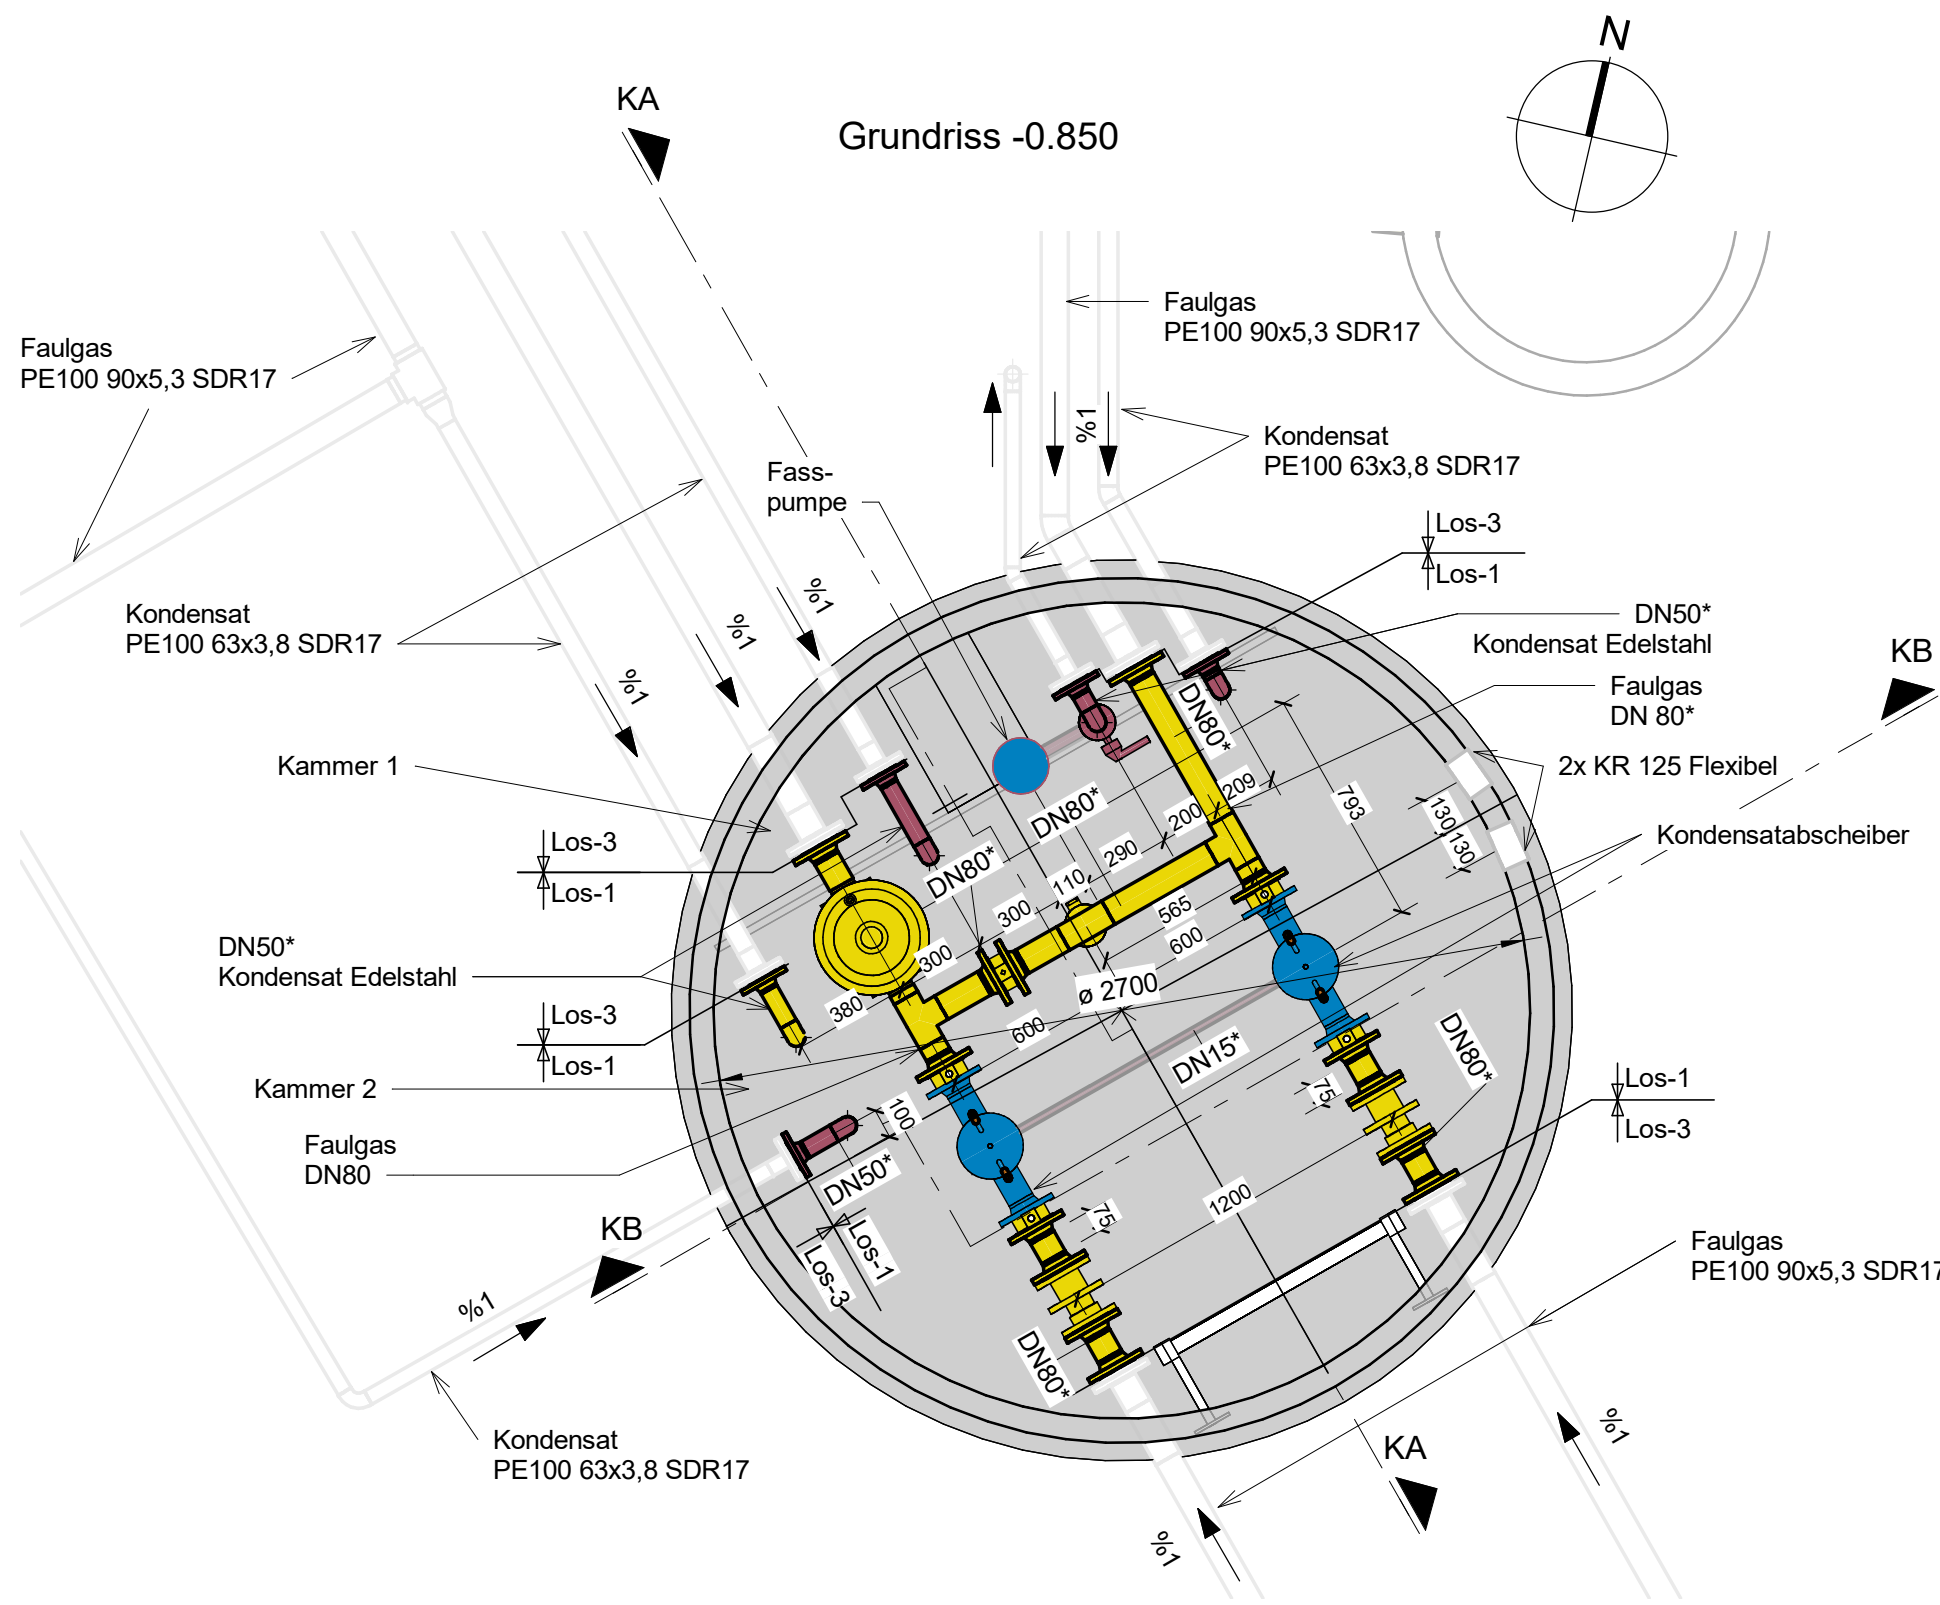


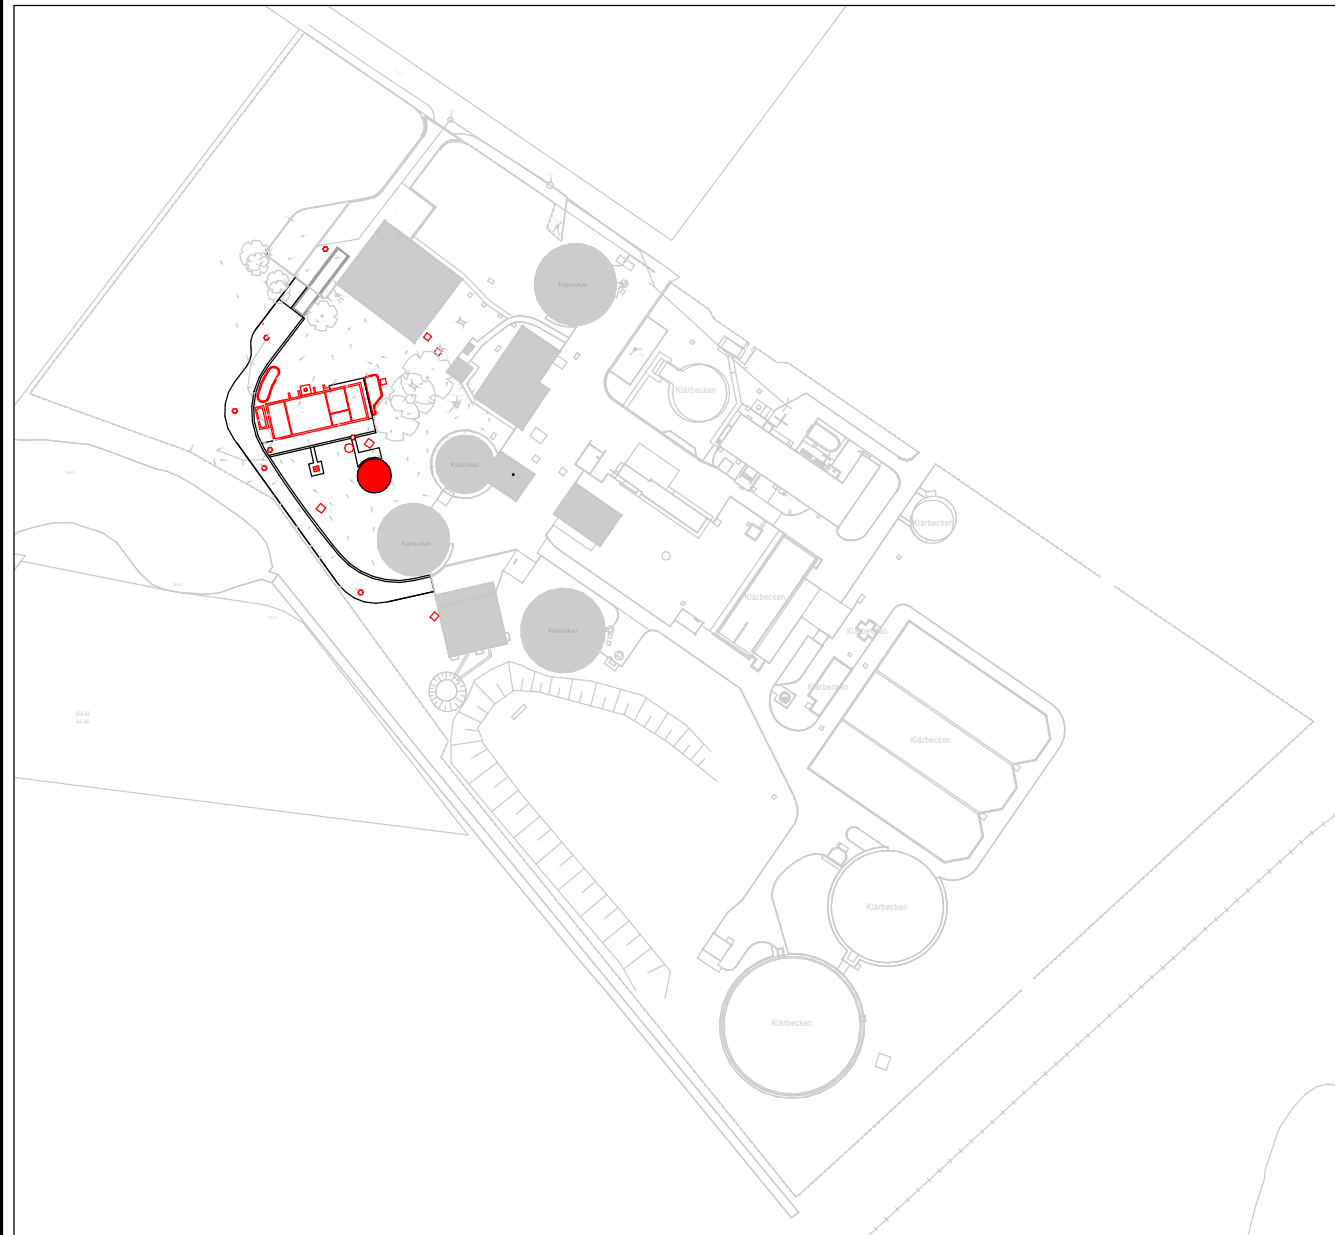

- Legende :**
- Faulgas
 - BE- und Entlüftung-Kondensatschacht
 - Kondensat
 - Los-1
 - DN- XX* Edelstahl 1.4404
- Ausführung Edelstahlrohrleitungen PN10, wenn nicht anders beschrieben

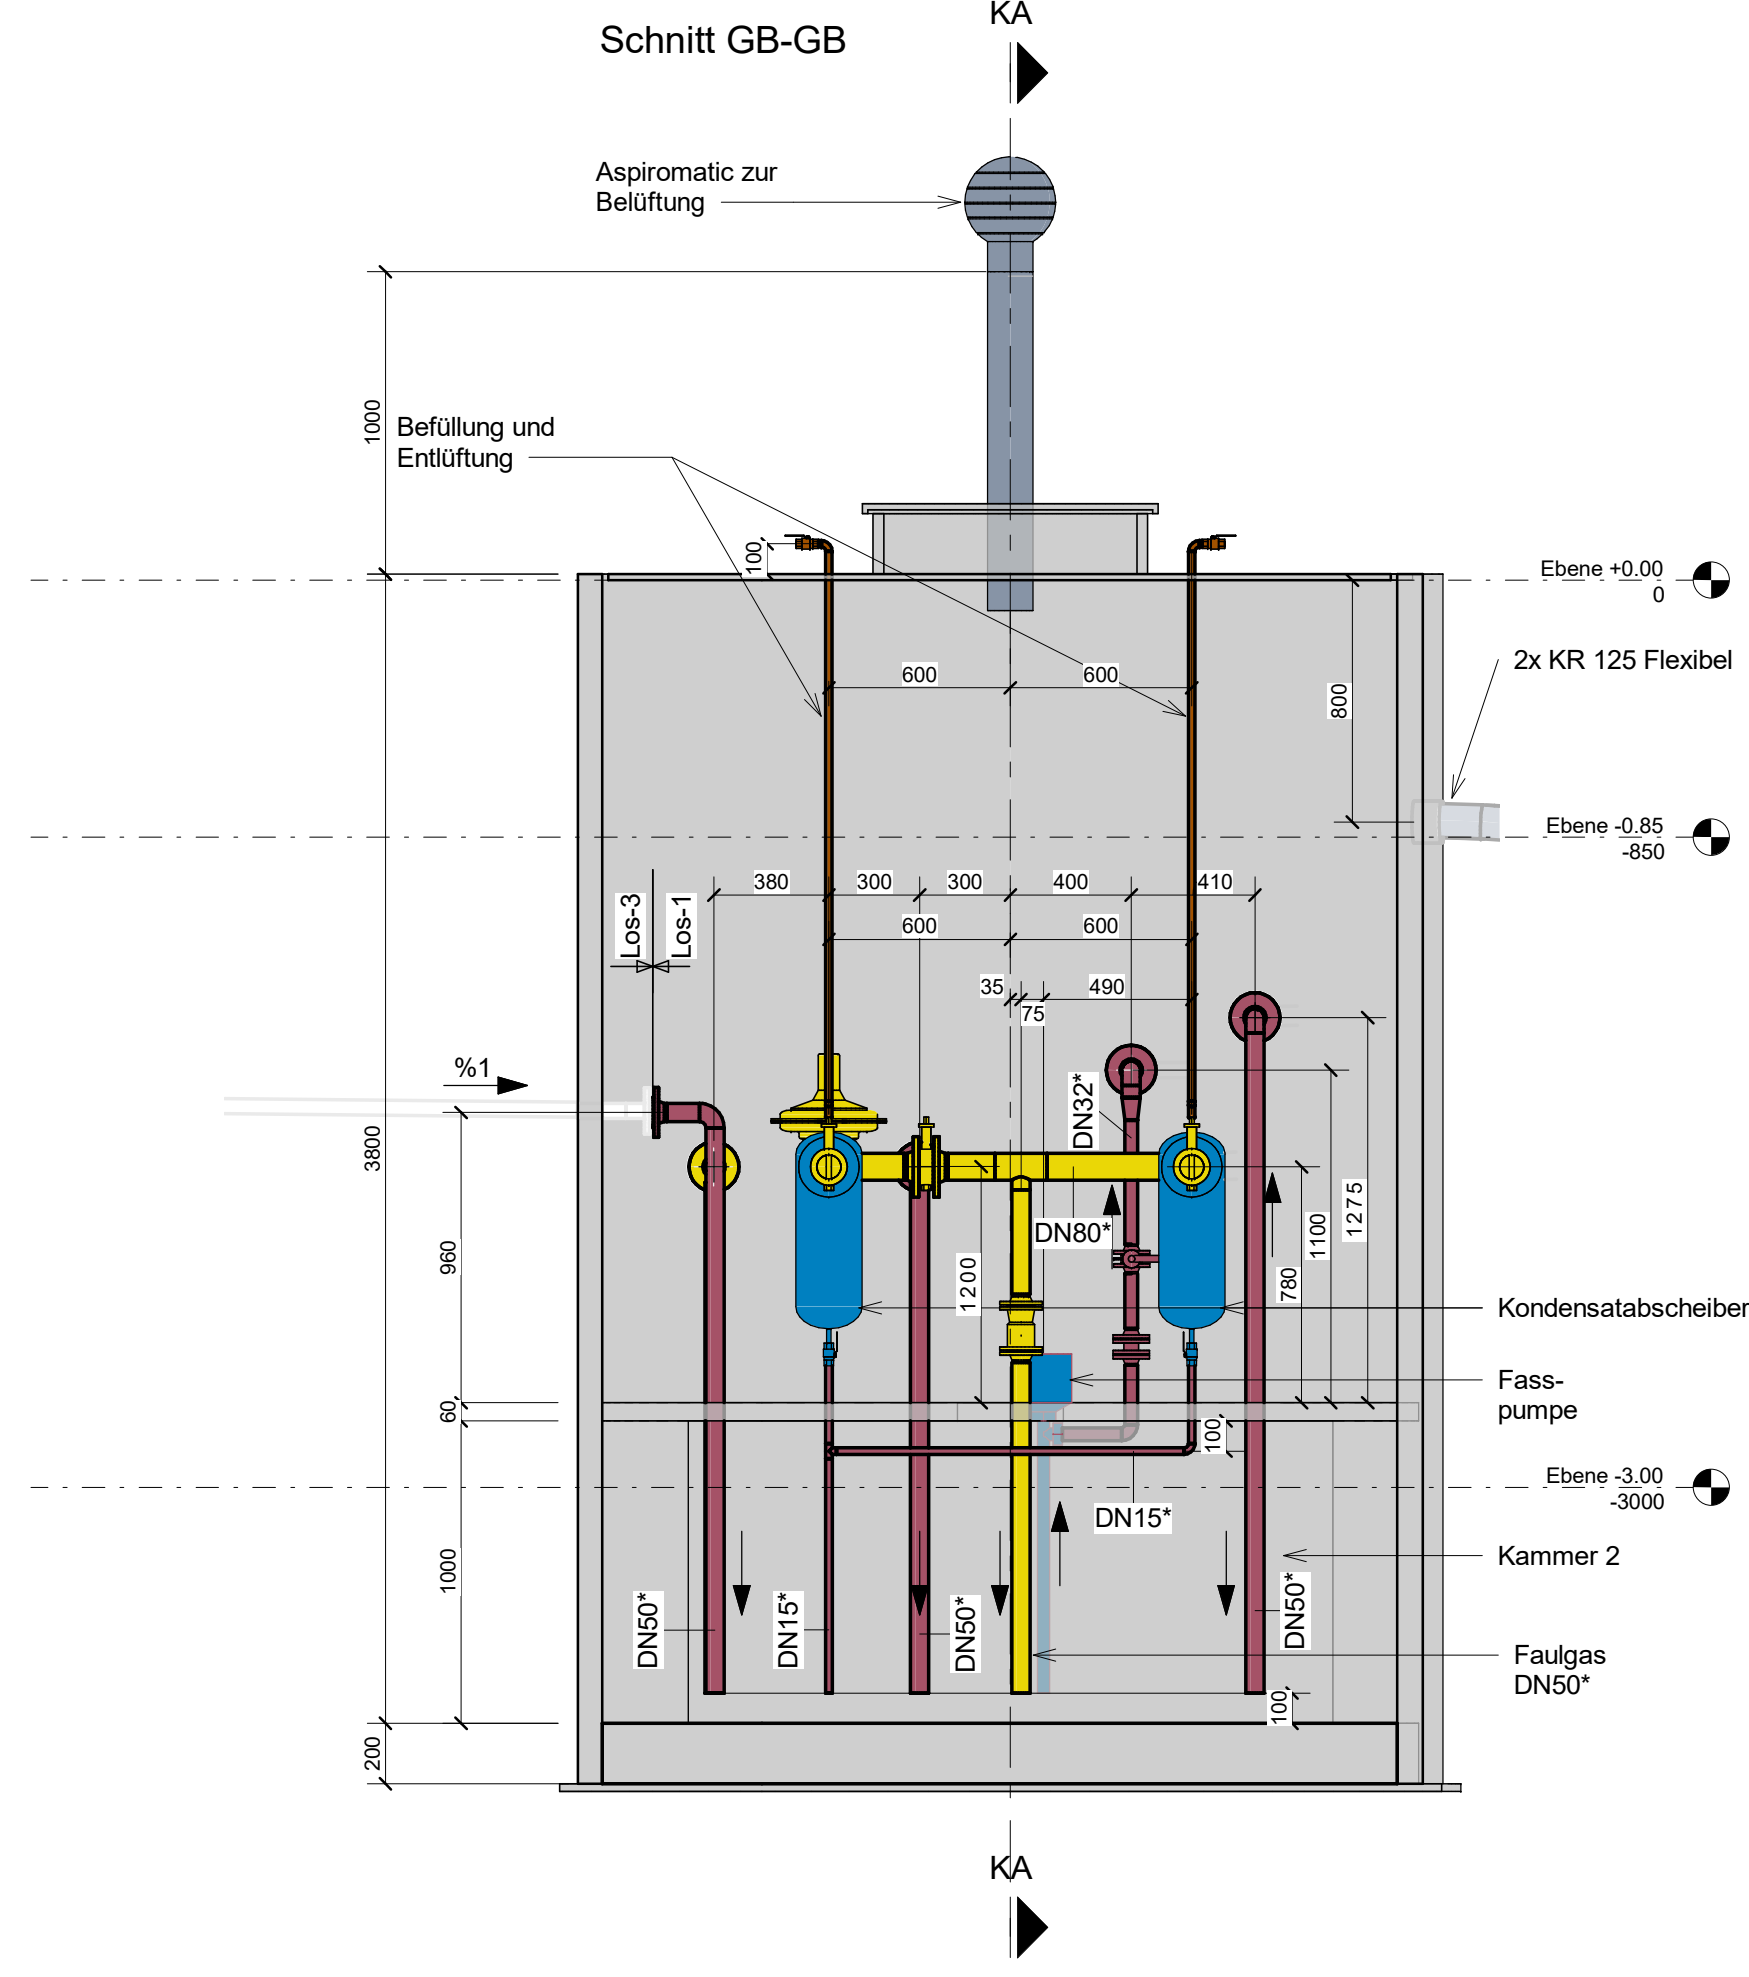

Übersicht ohne Maßstab

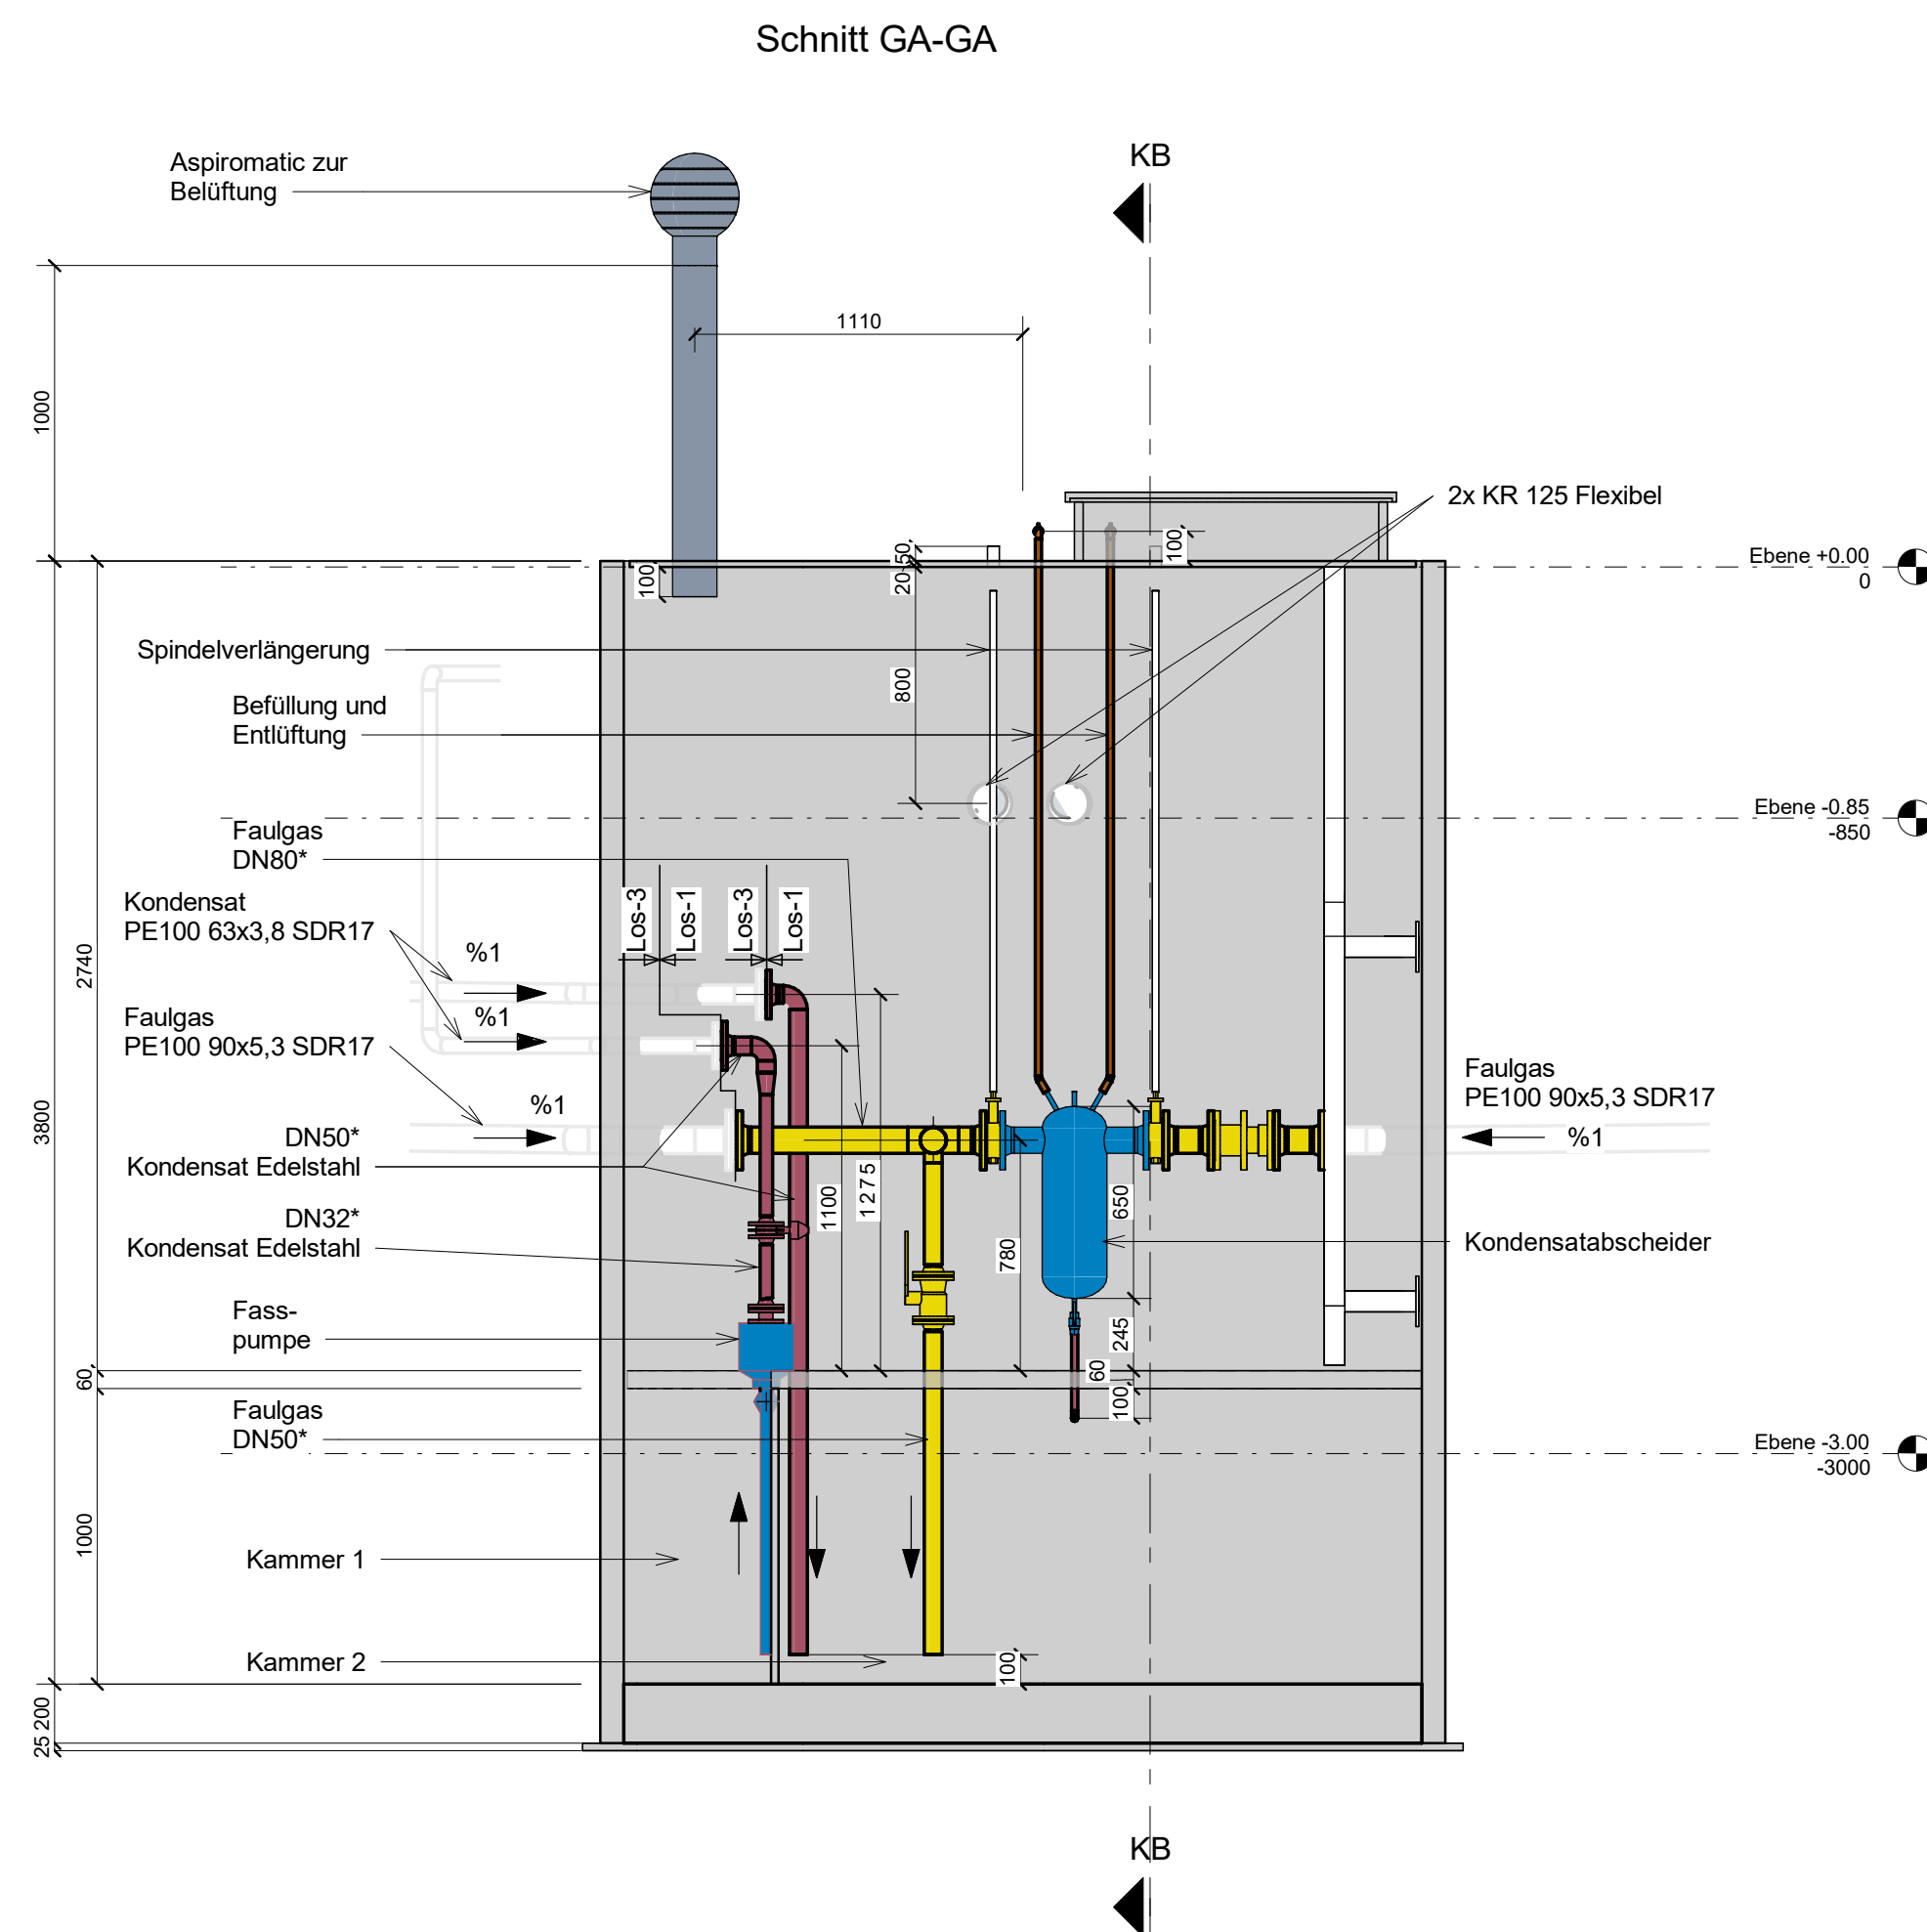

Verweis Index

Änderungshinweis
siehe Vermerk
aktueller Index

Alle Angaben und Maße sind am Bau zu prüfen!

± 0.00 OKFFB EG = +8.10 m NHN

Index	Änderung	gez. / bearb.	geprüft	Datum
-------	----------	---------------	---------	-------



Stadt Achim
Oberstraße 38
28832 Achim

Tel.: 04202 - 9160-0
Fax: 04202 - 9160-299

Projekt
Neubau Energiezentrum KA Achim

Darstellung
**Kondensatschacht
Grundriss und Schnitten**

Leistungsphase
Ausführungsplanung



BORN ERMEL Ingenieure

Dr. Born - Dr. Ermel GmbH
Achim
Finienweg 7 · 28832 Achim
Tel. (04202) 758-0
Fax (04202) 758-500
achim@born-ermel.de · www.born-ermel.de

Maßstab	Datum	Name
1 : 25	gez. 24.11.2024	KY
	bearb. 24.11.2024	WA
	Freigabe 25.11.2024	BD

Datell: siehe linken Planrand Originalgröße: (594mm x 841mm)

Zeichnungs-Nr.: 0876042-05-M-017